


TABLERO SECCIONAL UPS PLANTA BAJA

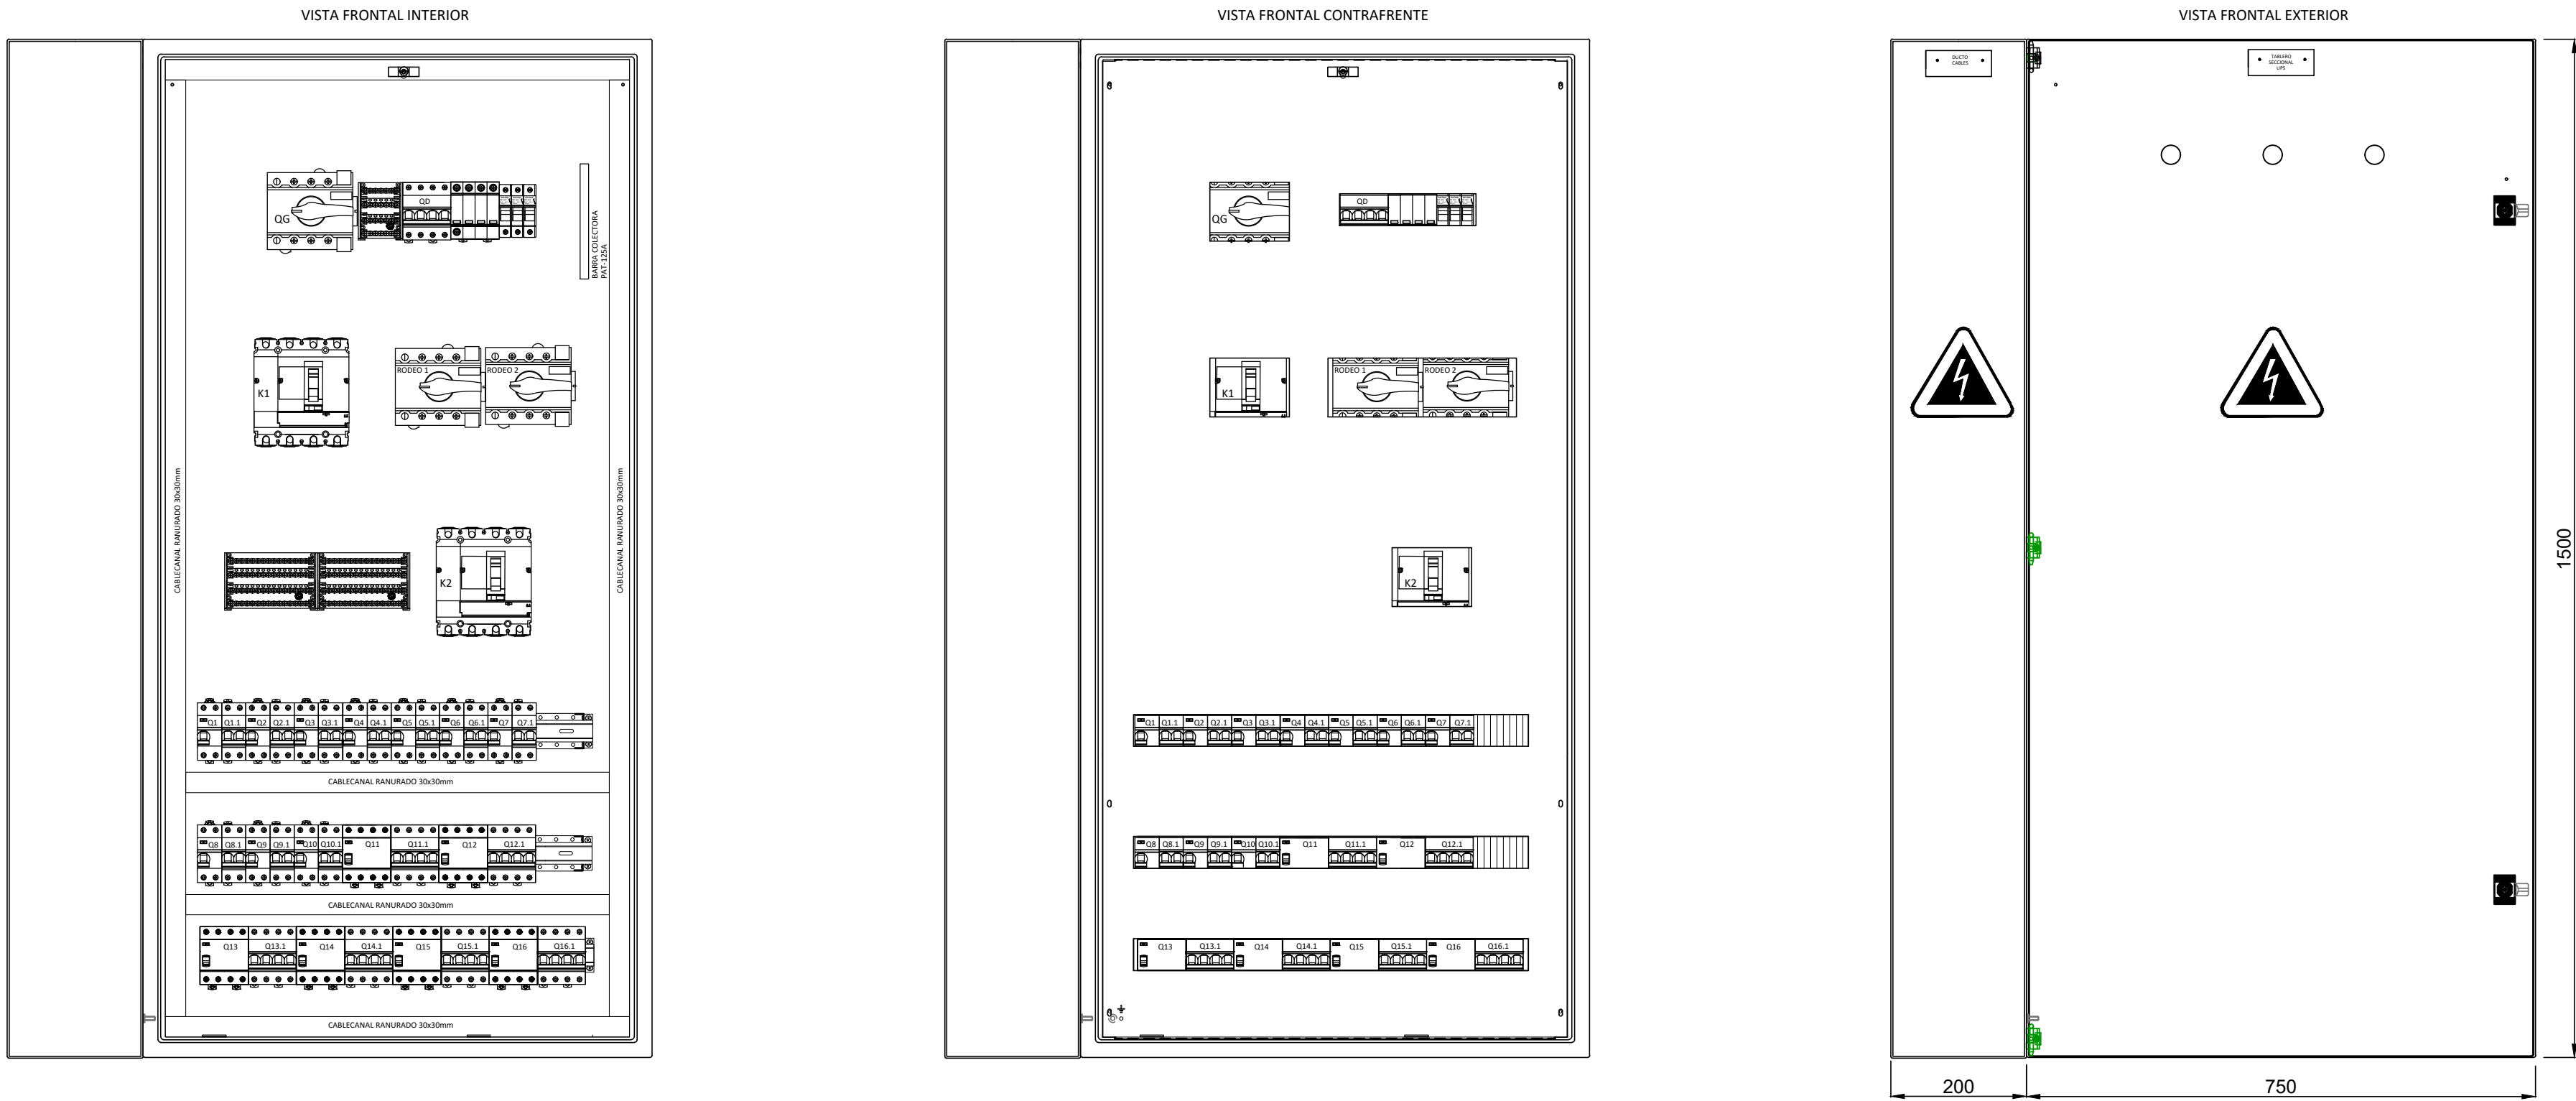

GABINETE METALICO ESTANCO PROFUNDIDAD 225mm.

PARA LA CANALIZACION DE CABLES DENTRO DEL GABINETE SE DEBEN EMPLEAR CABLECANALES RANURADOS Y CINTAS HELICOIDALES ACORDES

NO SE ADMITIRAN QUE LOS CABLES QUEDEN EN CONTACTO CON PARTES METALICAS DE LA ENVOLVENTE

LOS RIELES PORTA ELEMENTOS Y LA CHAPA CONTRAFRENTE SE MONTARAN SOBRE CORREDERAS QUE PERMITAN AJUSTAR SU PROFUNDIDAD DE MONTAJE.

NOTA IMPORTANTE:

Se deberá proveer una UPS de 120 Kva, raqueable expansible, on line doble conversión, con conexión de la red para monitoreo de dicha UPS ( interfaz web/SNMP), sensor de temperatura y humedad, con una autonomía de 30 minutos ( el banco de baterías se deberá diseñar en función de este requerimiento), este banco deberá contar con sensor de temperatura.

Marcas recomendadas:

Schneider/APC Galaxy, Eaton, Vertiv Liebert, o similares.

REFERENCIAS

	PANEL FOTOVOLTAICO		Designación Polos y calibre Seminalidad Clase	INTERRUP TOR DIFERENCIAL IEC 61008		Designación Polos y Calibre Tipo fusible - In	SECCIONADOR FLEXIBLE		Designación Polos y calibre	SECCIONADOR BAJO CARGA MANDO ROTATIVO IEC 60947-3 IEC 60947-1		TI - MEDICION IEC 61869-1/61869-2		Designación Polos y Calibre Tipo fusible - In	SECCIONADOR FLEXIBLE		Designación Potencia	CAPACITOR TRIFASICO SOBRE AISLADO IEC 60831-1 / 60831-2
	INVERSOR		Designación Polos y calibre 0,4 - 1	INTERRUP TOR CAJA MOLDEADA IEC 60947		Designación Polos y calibre 0,4 - 1	INTERRUP TOR TERMOMAGNETICO IEC 60898		Designación Polos y calibre completa de ensamble	CONTACTOR IEC 60070		Prueba y Clase	DESCARGADOR SOBRETENSIONES TRANSITORIAS IEC 61643-11:2011		Designación Polos y calibre 0,4 - 1	INTERRUP TOR CAJA MOLDEADA IEC 60947		

NOTA:  
TODAS LAS MEDIDAS DEBERAN SER VERIFICADAS EN OBRA

	UNIDAD EJECUTORA DE INFRAESTRUCTURA	OBRA 14_ EDIFICIO 911
	SUBSECRETARIA TECNICA	UBICACION
	ARQ. FRANCISCO QUIJANO	THEDY Y AV. CARBALLO
	DIRECCION PROVINCIAL DE OBRAS	TEMA
	ING. FEDERICO ZEGNA RATA	INSTALACION ELECTRICA - TABLEROS
DIRECCION PROVINCIAL DE PROYECTOS	ARQ. JORGE GIUNTA	PLANO
		TABLEROS UNIFILARES PLANTA BAJA 2
	SUBDIRECCION GENERAL TECNICA	ESCALA: S/E FECHA: 11/2023 REVISION: 00
ARQ. VERONICA LANZARO		14_911-I-E-28