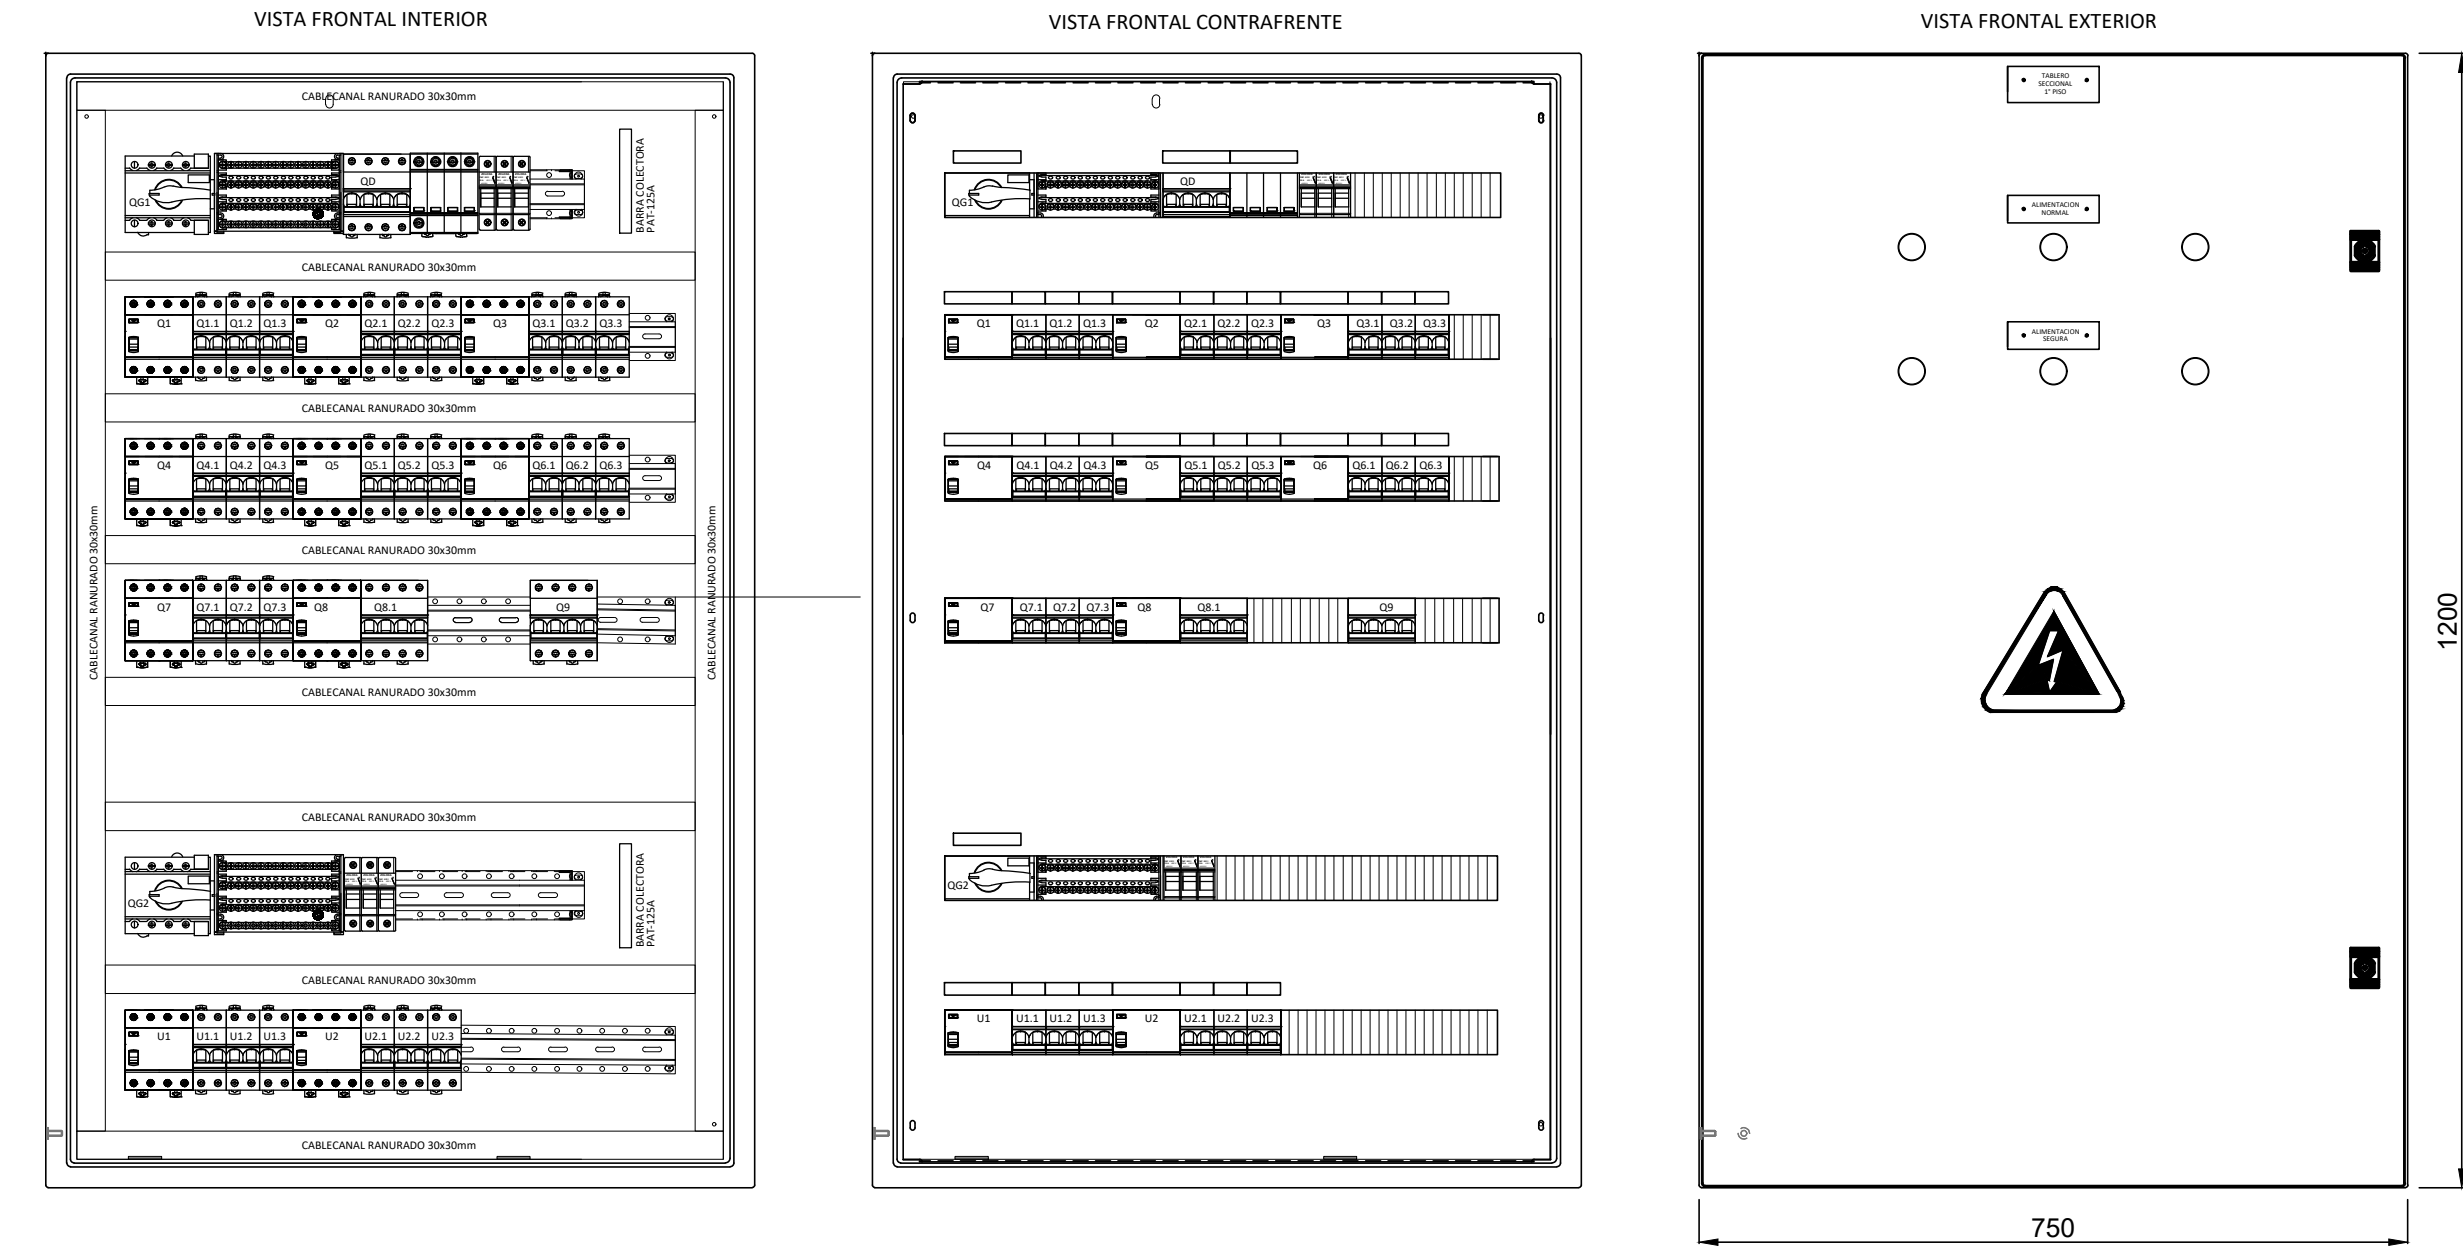




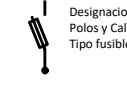
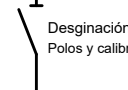



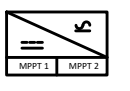
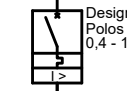



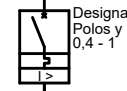
TABLERO SECCIONAL 1° PISO




GABINETE METALICO ESTANCO PROFUNDIDAD 225mm.

PARA LA CANALIZACION DE CABLES DENTRO DEL GABINETE SE DEBEN EMPLEAR CABLECANALES RANURADOS Y CINTAS HELICOIDALES ACORDES NO SE ADMITIRAN QUE LOS CABLES QUEDEN EN CONTACTO CON PARTES METALICAS DE LA ENVOLVENTE LOS RIELES PORTA ELEMENTOS Y LA CHAPA CONTRAFRENTE SE MONTARAN SOBRE CORREDERAS QUE PERMITAN AJUSTAR SU PROFUNDIDAD DE MONTEAJE.

REFERENCIAS

 PANEL FOTOVOLTAICO	 Designación: Polos y calibre. Tipo: Diferencial. Clase: IEC 61008. INTERRUPTOR DIFERENCIAL	 Designación: Polos y calibre. Tipo: Fusible. Clase: IEC 60947-1. SECCIONADOR FUSIBLE	 Designación: Polos y calibre. Tipo: Mando Rotativo. Clase: IEC 60947-1. SECCIONADOR MANDO ROTATIVO	 Designación: Polos y calibre. Tipo: Fusible. Clase: IEC 60947-1. TI - MEDICION	 Designación: Polos y calibre. Tipo: Fusible. Clase: IEC 60947-1. SECCIONADOR FUSIBLE	 Designación: Polos y calibre. Tipo: Trifásico. Clase: IEC 60831-1 / 60831-2. CAPACITOR TRIFASICO SOBRE AISLADO
 INVERSOR	 Designación: Polos y calibre. Tipo: CAJA MOLDEADA. Clase: IEC 60947-1. INTERRUPTOR CAJA MOLDEADA	 Designación: Polos y calibre. Tipo: CAJA MOLDEADA. Clase: IEC 60947-1. INTERRUPTOR CAJA MOLDEADA	 Designación: Polos y calibre. Tipo: CAJA MOLDEADA. Clase: IEC 60947-1. CONTACTOR	 Designación: Polos y calibre. Tipo: CAJA MOLDEADA. Clase: IEC 60947-1. DESCARGADOR SOBRE TENSIONES	 Designación: Polos y calibre. Tipo: CAJA MOLDEADA. Clase: IEC 60947-1. INTERRUPTOR CAJA MOLDEADA	

NOTA:
TODAS LAS MEDIDAS DEBERAN SER VERIFICADAS EN OBRA

	UNIDAD EJECUTORA DE INFRAESTRUCTURA SUBSECRETARIA TECNICA ARQ. FRANCISCO QUIJANO DIRECCION PROVINCIAL DE OBRAS ING. FEDERICO ZEGNA RATA DIRECCION PROVINCIAL DE PROYECTOS ARQ. JORGE GIUNTA SUBDIRECCION GENERAL TECNICA ARQ. VERONICA LANZARO	OBRA: 14_ EDIFICIO 911 UBICACION: THEDY Y AV. CARBALLO TEMA: INSTALACION ELECTRICA - TABLEROS PLANO: TABLEROS UNIFILARES 1° PISO ESCALA: S/E FECHA: 11/2023 REVISION: 00 14_911-E-29
---	---	---