




UNIFILARES Y TABLEROS SECCIONALES EQUIPOS DE AIRE ACONDICIONADO CORTE A PIE AZOTEA

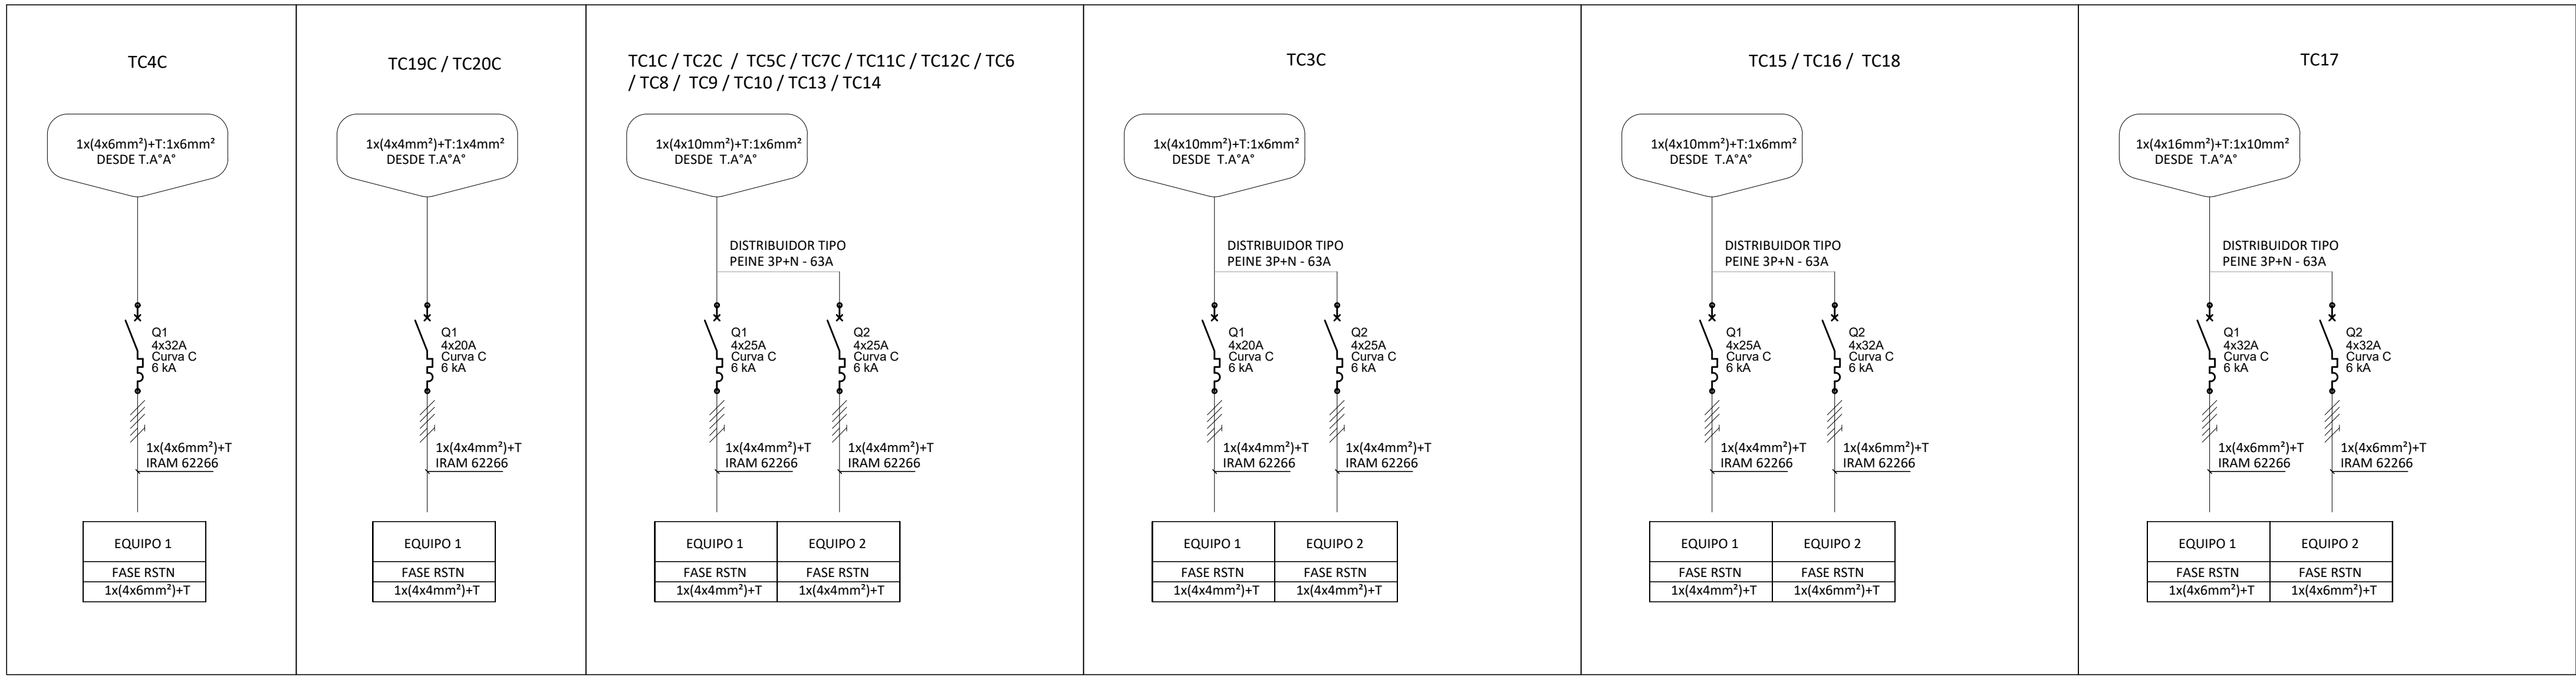

TABLEROS SECCIONALES EQUIPOS DE AIRE ACONDICIONADO CORTE A PIE AZOTEA

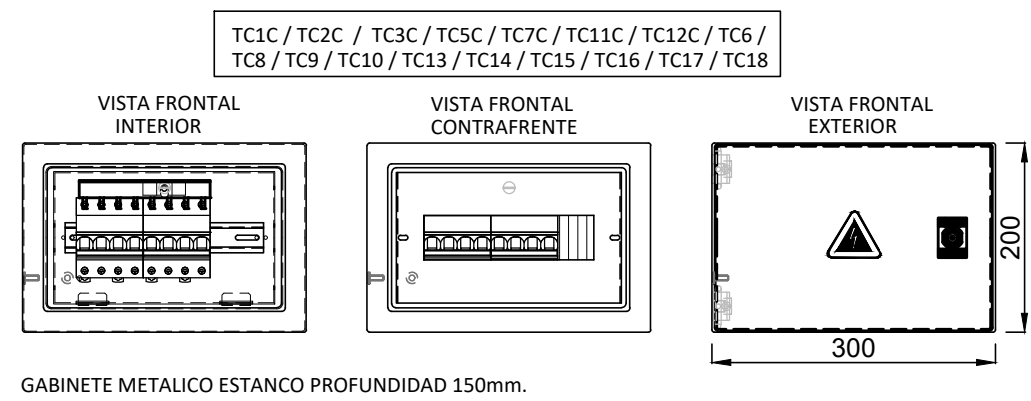

TABLEROS SECCIONALES EQUIPOS DE AIRE ACONDICIONADO CORTE A PIE AZOTEA

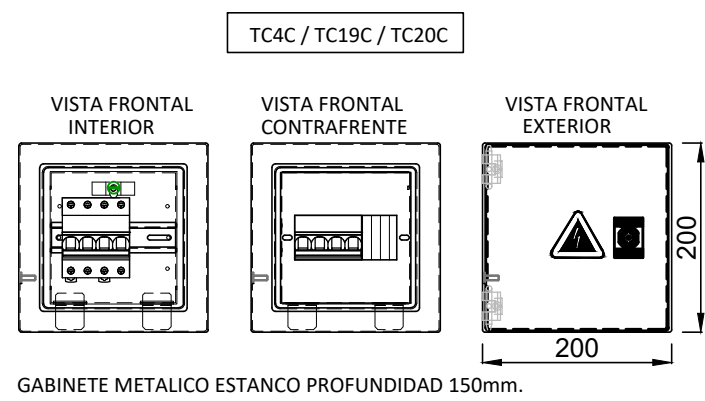

REFERENCIAS

	PANEL FOTOVOLTAICO		Designación Poles y calibre Tipo Interruptor Clase	INTERRUPTOR DIFERENCIAL IEC 61008		Designación Poles y calibre Tipo fusible	SECCIONADOR FUSIBLE		Designación Poles y calibre	SECCIONADOR BAJO CARGA MANDO ROTATIVO IEC 60947-3 IEC 60947-1		Designación Relacion Clase	TI - MEDICION IEC 61869-1/61869-2		Designación Poles y calibre Tipo fusible	SECCIONADOR FUSIBLE		Designación Poles y calibre Tipo capacitor	CAPACITOR TRIFASICO SOBRE AISLADO IEC 60831-1 / 60831-2
	INVERSOR		Designación Poles y calibre Tipo Interruptor Clase	INTERRUPTOR CAJA MOLDEADA IEC 60947		Designación Poles y calibre Tipo Interruptor Clase	INTERRUPTOR TERMO-MAGNETICO IEC 60898		Designación Poles y calibre Tipo Interruptor Clase	CONTACTOR IEC 60070		Designación Poles y Clase	DESCARGADOR SOBRE TENSIONES TRANSITORIAS IEC 61643-11:2011		Designación Poles y calibre Tipo Interruptor Clase	INTERRUPTOR CAJA MOLDEADA IEC 60947			

NOTA:
TODAS LAS MEDIDAS DEBERAN SER VERIFICADAS EN OBRA

	UNIDAD EJECUTORA DE INFRAESTRUCTURA		OBRA 14_ EDIFICIO 911
	SUBSECRETARIA TECNICA	ARQ. FRANCISCO QUIJANO	UBICACION THEDY Y AV. CARBALLO
	DIRECCION PROVINCIAL DE OBRAS	ING. FEDERICO ZEGNA RATA	TEMA INSTALACION ELECTRICA - TABLEROS
	DIRECCION PROVINCIAL DE PROYECTOS	ARQ. JORGE GIUNTA	PLANO TABLEROS UNIFILARES Y A.A CORTE A PIE AZ.
	SUBDIRECCION GENERAL TECNICA	ARQ. VERONICA LANZARO	ESCALA: 5/E FECHA: 11/2025 REVISION: 00 14_911-E.37