



UNIFILARES Y TABLERO SECCIONAL SALA DE ASCENSORES AZOTEA

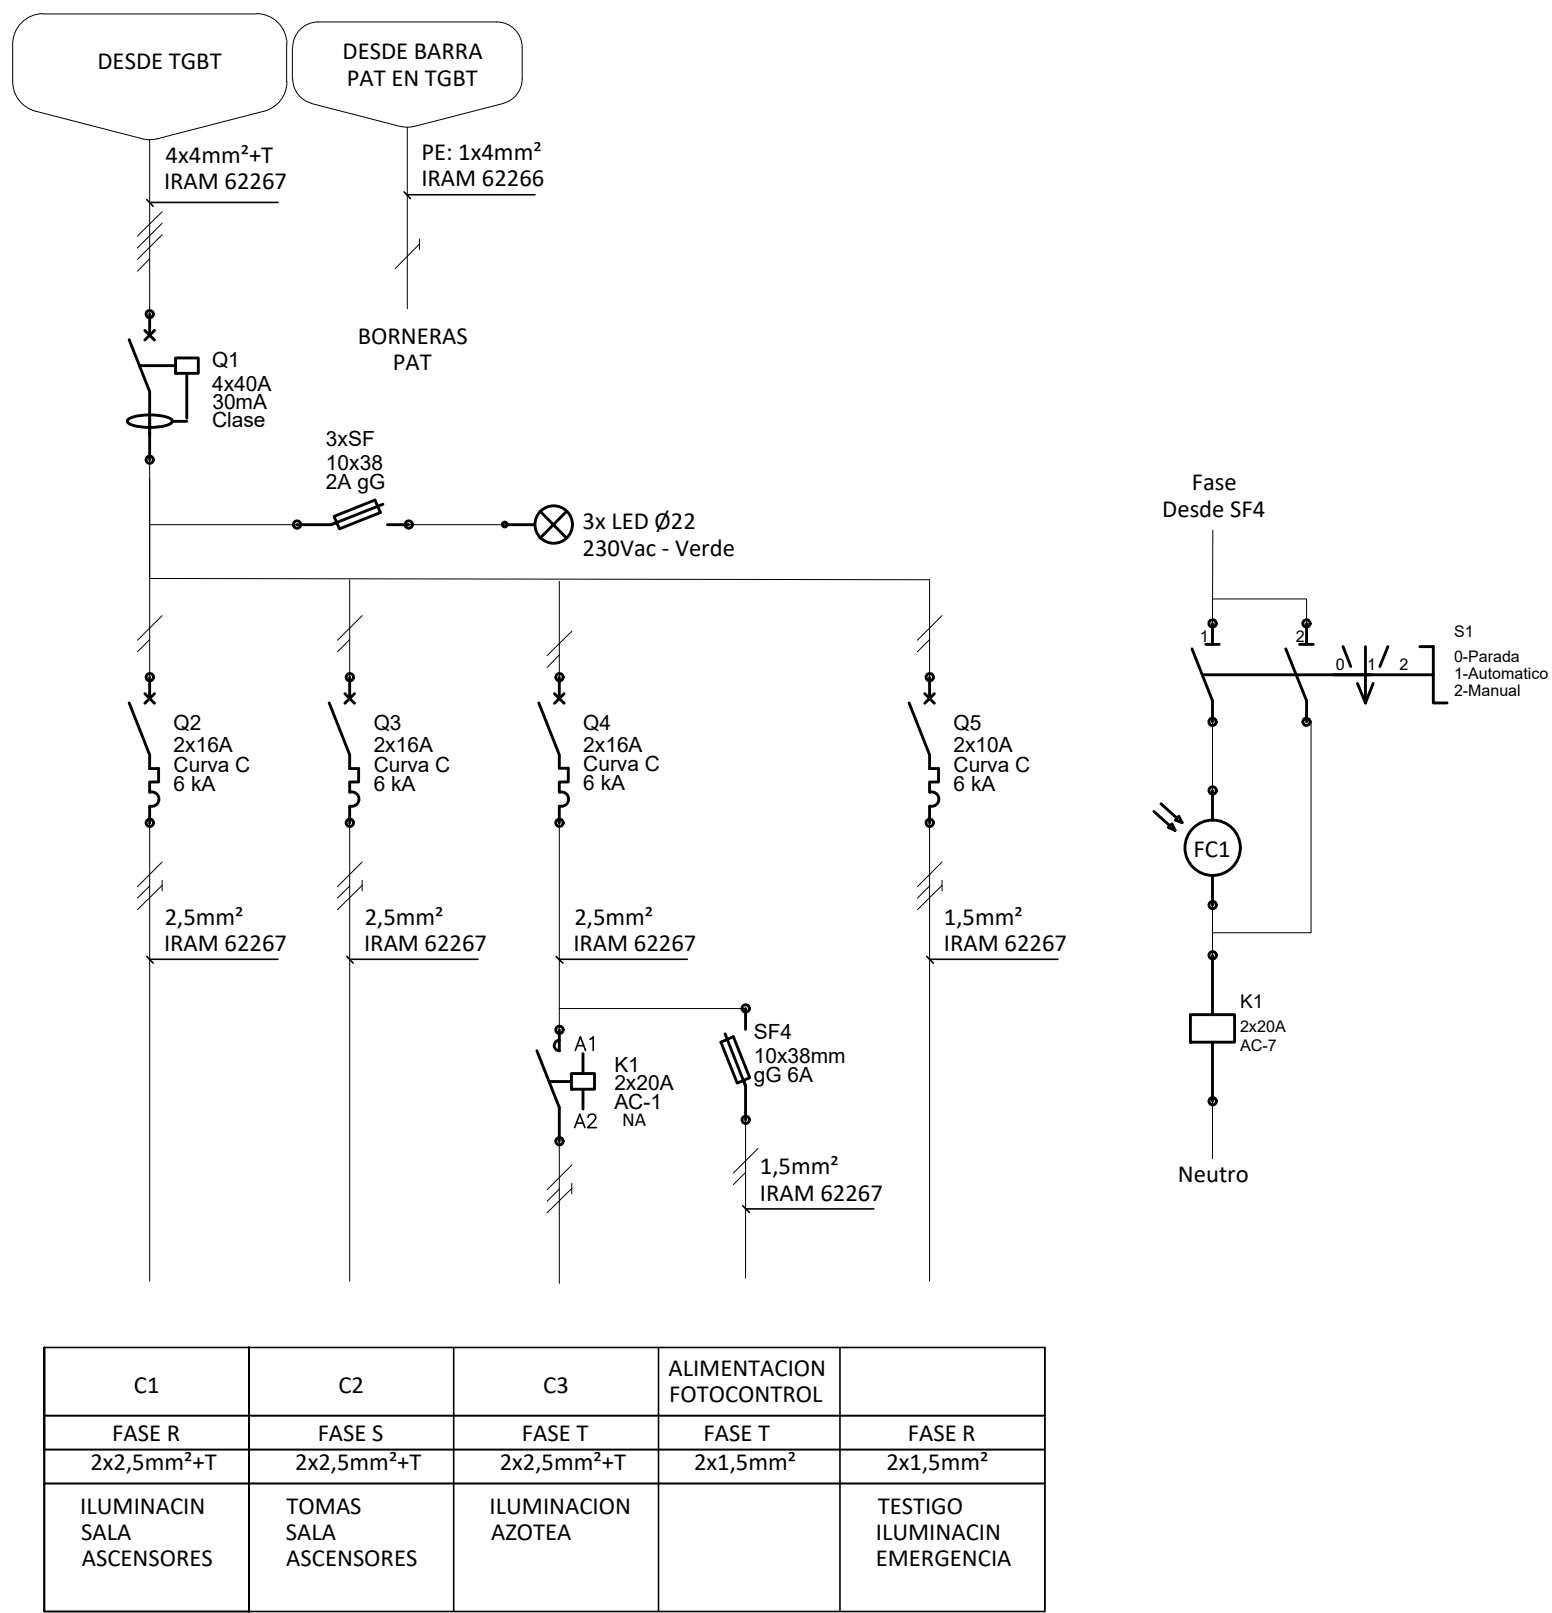

TABLERO SECCIONAL SALA DE ASCENSORES AZOTEA

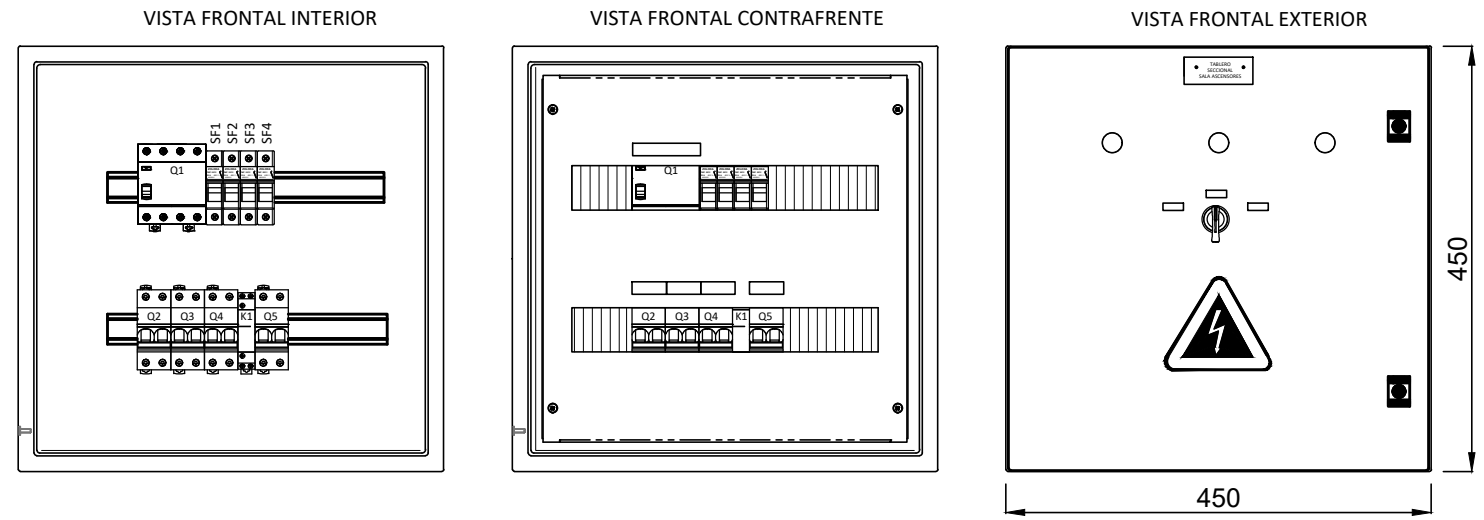


GABINETE METALICO ESTANCO PROFUNDIDAD 150mm.

PARA LA CANALIZACION DE CABLES DENTRO DEL GABINETE SE DEBEN EMPLEAR CABLECANALES RANURADOS Y CINTAS HELICOIDALES ACORDES


NO SE ADMITIRAN QUE LOS CABLES QUEDEN EN CONTACTO CON PARTES METALICAS DE LA ENVOLVENTE

LOS RIELES PORTA ELEMENTOS Y LA CHAPA CONTRAFRENTE SE MONTARAN SOBRE CORREDERAS QUE PERMITAN AJUSTAR SU PROFUNDIDAD DE MONTAJE.

UNIFILARES Y TABLERO SECCIONAL ASCENSORES 1 / 2 / 3 AZOTEA

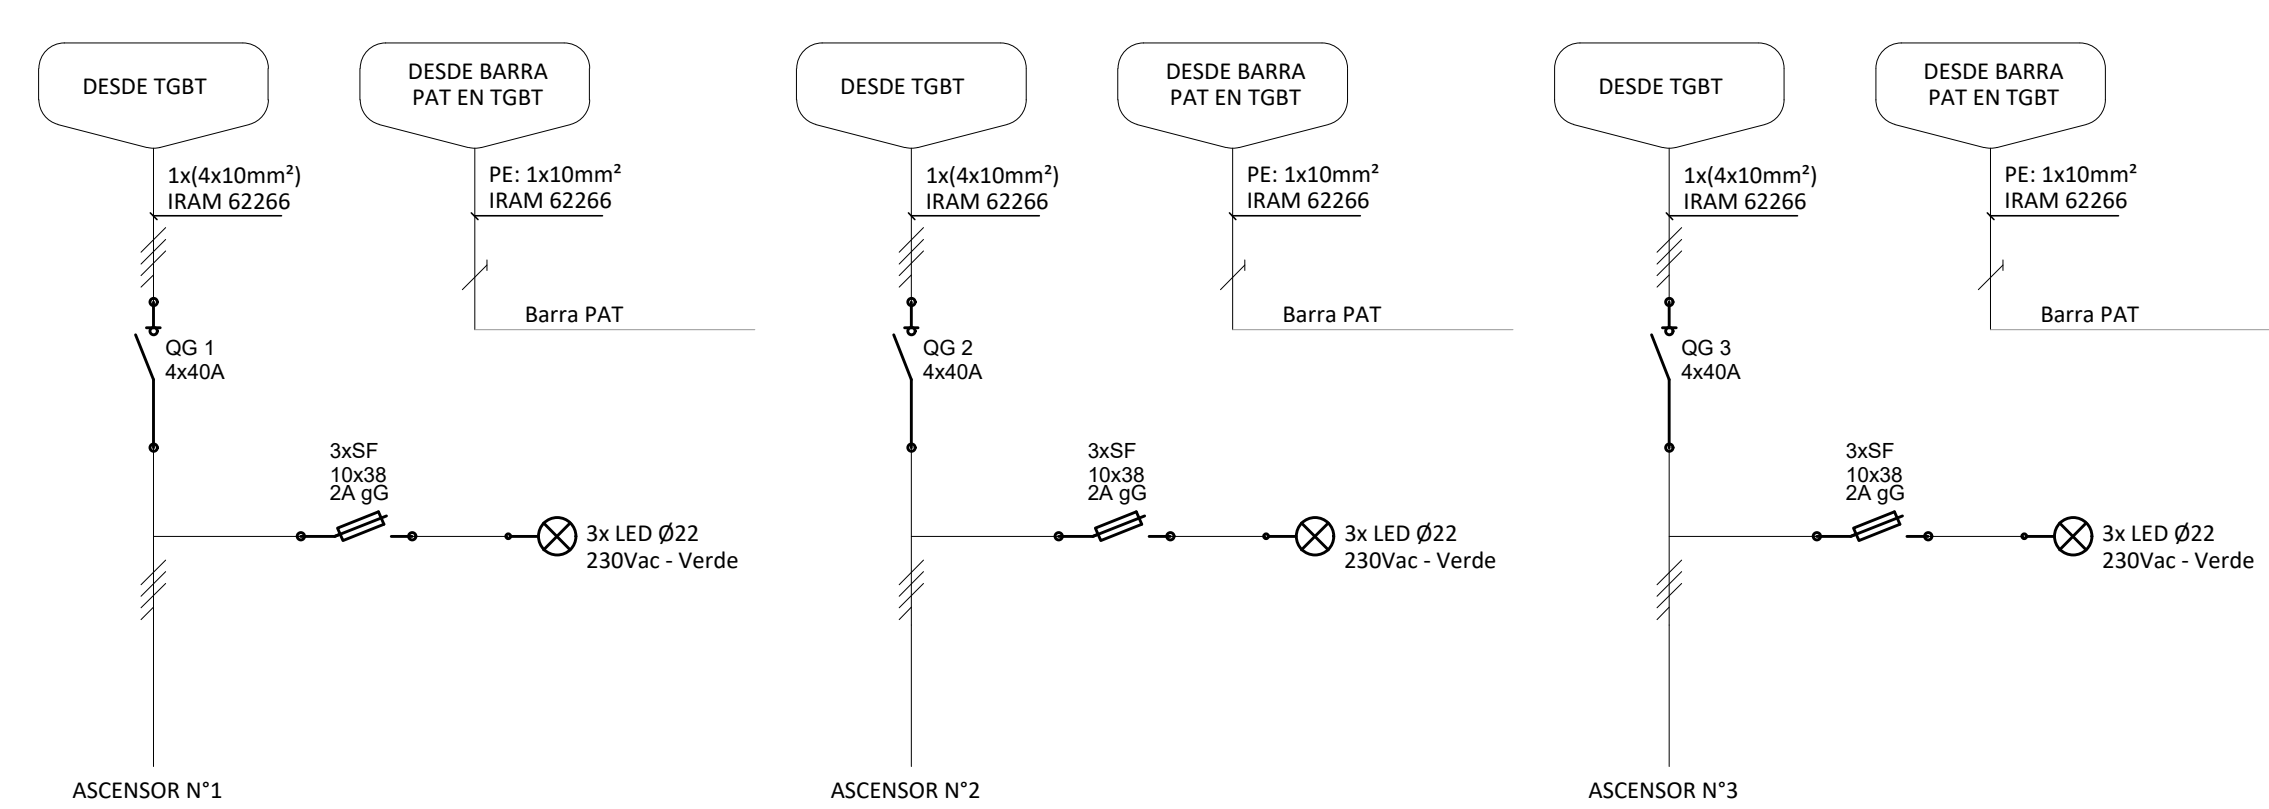

TABLERO SECCIONAL ASCENSORES 1 / 2 / 3 AZOTEA

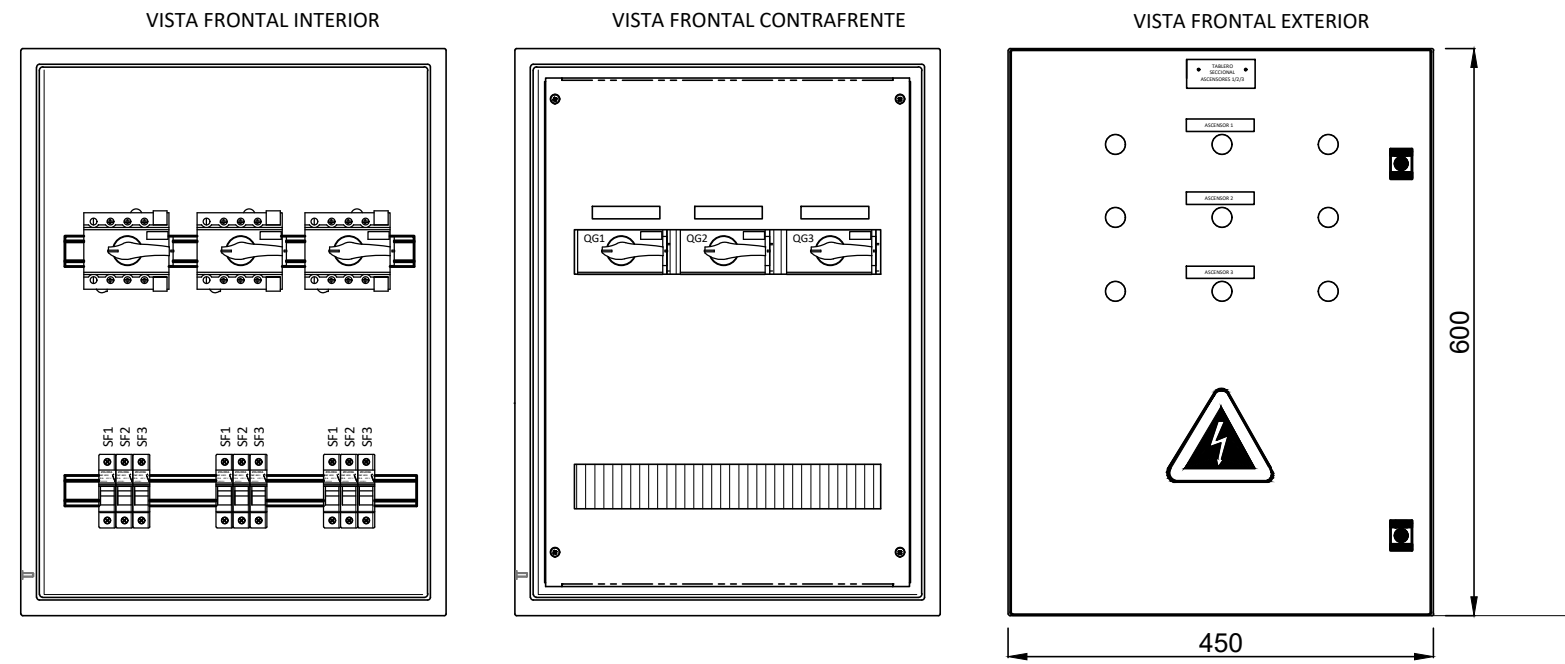

GABINETE METALICO ESTANCO PROFUNDIDAD 225mm.

PARA LA CANALIZACION DE CABLES DENTRO DEL GABINETE SE DEBEN EMPLEAR CABLECANALES RANURADOS Y CINTAS HELICOIDALES ACORDES

NO SE ADMITIRAN QUE LOS CABLES QUEDEN EN CONTACTO CON PARTES METALICAS DE LA ENVOLVENTE

LOS RIELES PORTA ELEMENTOS Y LA CHAPA CONTRAFRENTE SE MONTARAN SOBRE CORREDERAS QUE PERMITAN AJUSTAR SU PROFUNDIDAD DE MONTAJE.

REFERENCIAS

	PANEL FOTOVOLTAICO		Designación Polos y calibre Sensibilidad Clase INTERRUPTOR DIFERENCIAL IEC 61008		Designación Polos y Calibre Tipo fusible - In SECCIONADOR FUSIBLE		Designación Polos y calibre SECCIONADOR MANDO ROTATIVO IEC 60947-3 IEC 60947-1		TI - MEDICION IEC 61869-1/61869-2		Designación Polos y Calibre Tipo fusible - In SECCIONADOR FUSIBLE		Designación Trifasico CAPACITOR TRIFASICO SOBRE AISLADO IEC 60831-1 / 60831-2
	INVERSOR		Designación Polos y calibre CAIA MOLDEADA IEC 60947		Designación Polos y calibre INTERRUPTOR TERMOMAGNETICO IEC 60898		Designación Polos y calibre CONTACTOR IEC 60070		DESCARGADOR SOBRETENSIONES TRANSITORIAS IEC 61643-11:2011		Designación Polos y calibre INTERRUPTOR CAIA MOLDEADA IEC 60947		

NOTA:
TODAS LAS MEDIDAS DEBERAN SER VERIFICADAS EN OBRA

	UNIDAD EJECUTORA DE INFRAESTRUCTURA		OBRA 14_ EDIFICIO 911
	SUBSECRETARIA TECNICA ARQ. FRANCISCO QUIJANO		UBICACION THEDY Y AV. CARBALLO
	DIRECCION PROVINCIAL DE OBRAS ING. FEDERICO ZEGNA RATA		TEMA INSTALACION ELECTRICA - TABLEROS
	DIRECCION PROVINCIAL DE PROYECTOS ARQ. JORGE GIUNTA		PLANO TABLEROS UNIFILARES Y SECCIONAL AS Y AZ.
	SUBDIRECCION GENERAL TECNICA ARQ. VERONICA LANZARO		ESCALA: S/E FECHA: 11/2025 REVISION: 00 14_911-E.38