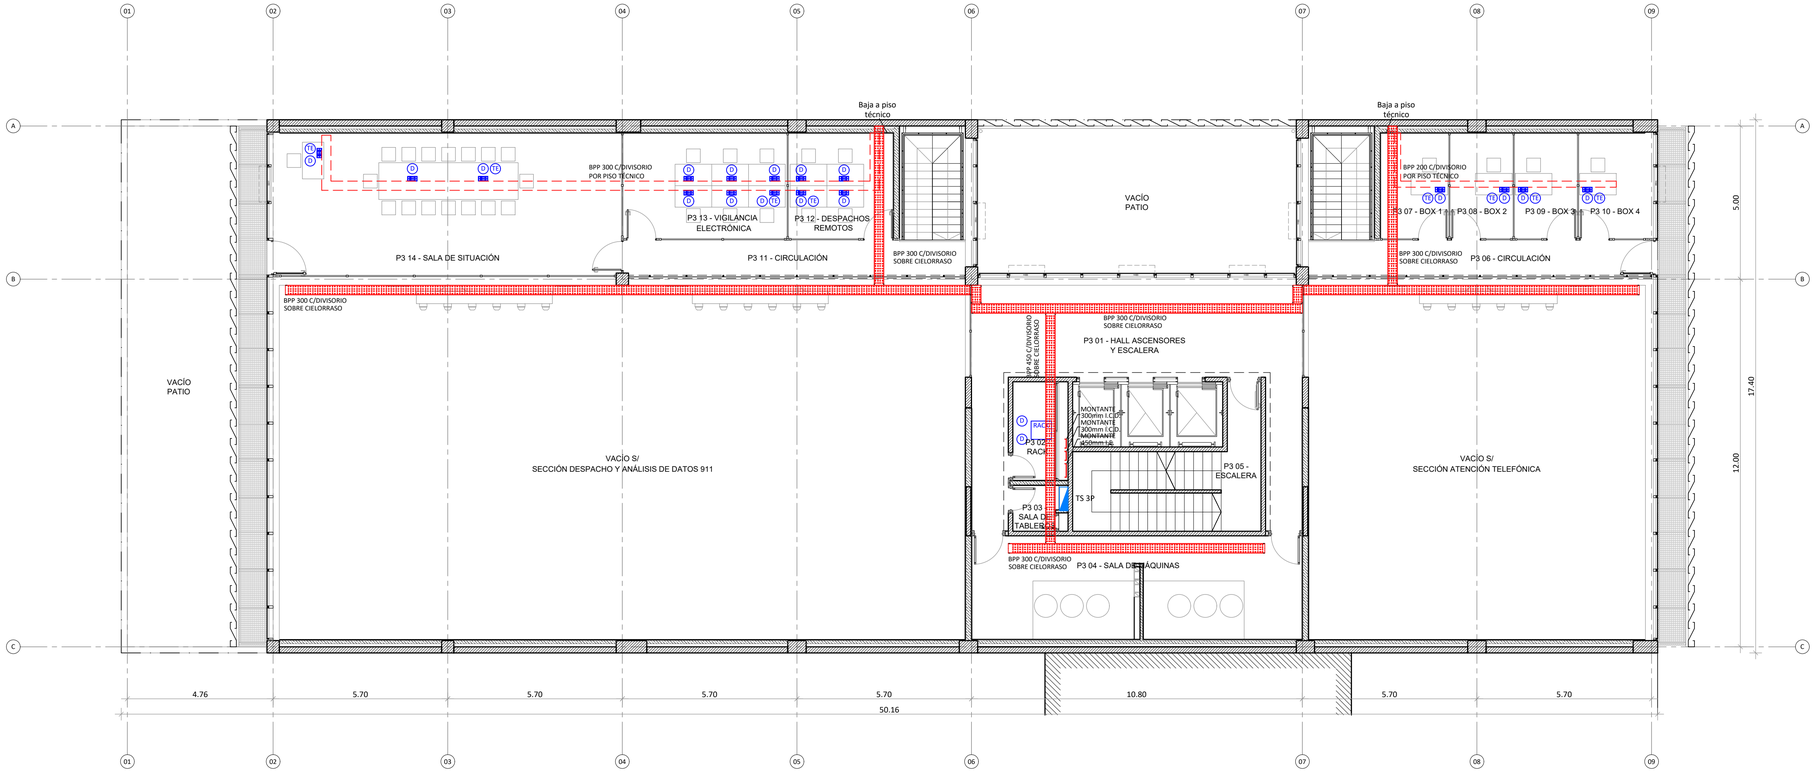

PLANTA 3° PISO

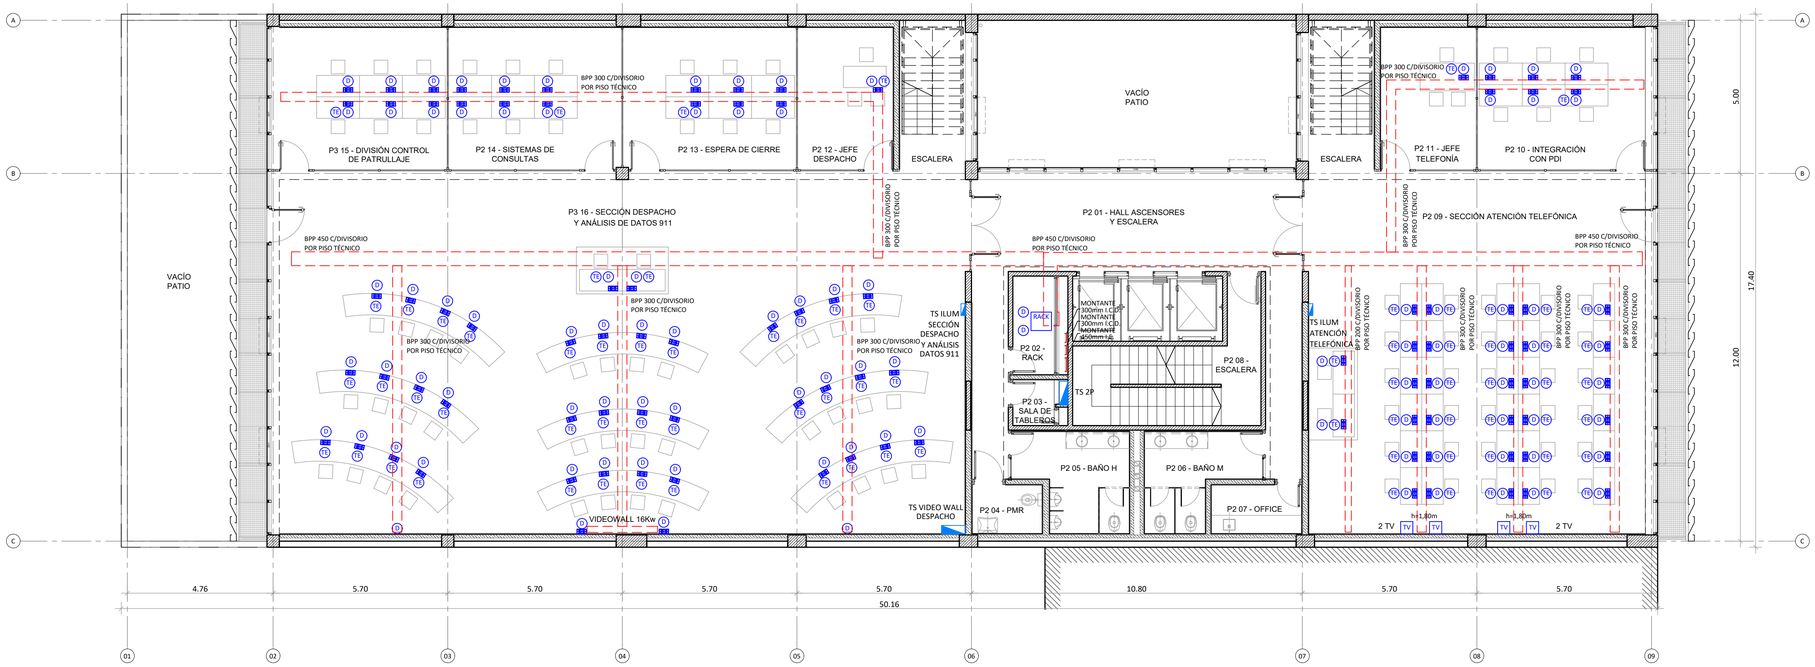

PLANTA 2° PISO

NOTA:
TODAS LAS MEDIDAS DEBERAN SER VERIFICADAS EN OBRA

REFERENCIAS					
	ALTAVOCES BUSCA PERSONA	D	BOCA DATOS		CAÑO DE H°G° - HIERRO GALVANIZADO CAÑERÍA A LA VISTA
TV TD	TV BOCA EN CAJA 50 x 100	TE	BOCA TELEFÓNICA		CAÑO RS HIERRO SEMI PESADO SOBRE CIELORRASO O EMBUTIDO
M	MICRÓFONO	RACK	RACK DE DATOS		CAÑO DE PVC RÍGIDO POR CONTRAPISO
	BOCA DE DATOS Y CÁMARA DE CCTV - JACK DE EMBUTIR EN CAJA RECTANGULAR	AP	ACCESS POINT		BANDEJA PORTACABLE PERFORADA - POR CIELORRASO O VISTAS 200 - 300 - 450
D	BOCA DE DATOS PARA CONTROL DE ACCESO - JACK DE EMBUTIR EN CAJA RECTANGULAR		PERISCOPIO 6 SALIDAS (2 TOMAS 220V/2 TOMAS 220V UPS/2 B. DATOS)		BANDEJA PORTACABLE PERFORADA - POR PISO TÉCNICO 200 - 300 - 450
	TABLERO SECCIONAL		PERISCOPIO EMBUTIDO EN PISO TÉCNICO TIPO ACKERMANN 6 SALIDAS (2 TOMAS 220V/2 TOMAS 220V UPS/2 B. DATOS)		CAJA DE PASO

Santa Fe
PROVINCIA

UNIDAD EJECUTORA DE INFRAESTRUCTURA	OBRA: 14_EDIFICIO 911
SUBSECRETARIA TECNICA: ARQ. FRANCISCO QUIJANO	UBICACION: THEDY Y AV. CARBALLO
DIRECCION PROVINCIAL DE OBRAS: ING. FEDERICO ZEGNA RATA	TEMA: CORRIENTES DÉBILES - DATOS Y TELEFONÍA
DIRECCION PROVINCIAL DE PROYECTOS: ARQ. JORGE GIUNTA	PLANO: PLANTA 2° PISO Y PLANTA 3° PISO
SUBDIRECCION GENERAL TECNICA: ARQ. VERONICA LANZARO	ESCALA: 1:100 · FECHA: 11/2025 · REVISION: 00
	14_911-ICD.03