DIRECCIÓN PROVINCIAL DE INFRAESTRUCTURA
FOLIO Nº
SANTA FE

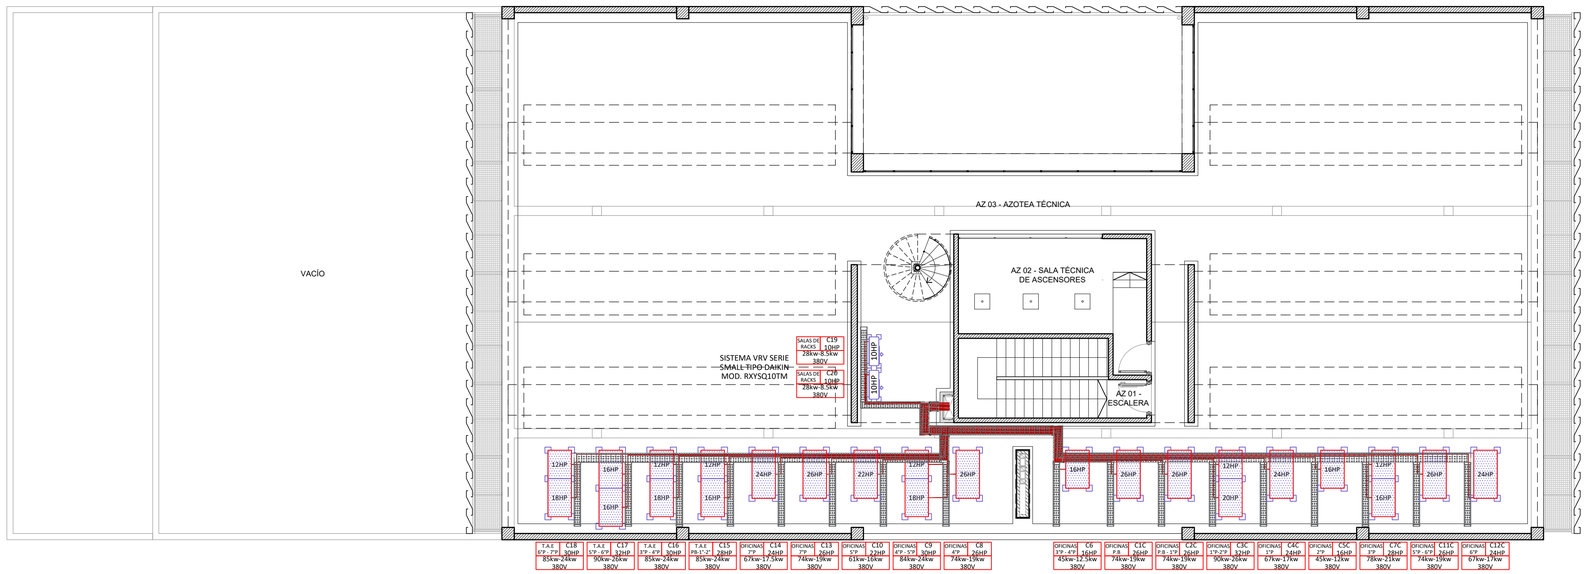

PLANTA AZOTEA

N

NOTA:
TODAS LAS MEDIDAS DEBERAN SER VERIFICADAS EN OBRA

Santa Fe PROVINCIA	**UNIDAD EJECUTORA DE INFRAESTRUCTURA**	OBRA: 14_EDIFICIO 911
	SUBSECRETARIA TECNICA: ARQ. FRANCISCO QUIJANO	UBICACION: THEDY Y AV. CARBALLO
	DIRECCION PROVINCIAL DE OBRAS: ING. FEDERICO ZEGNA RATA	TEMA: TERMOMECÁNICA Y VENTILACIONES
	DIRECCION PROVINCIAL DE PROYECTOS: ARQ. JORGE GIUNTA	PLANO: PLANTA AZOTEA
	SUBDIRECCION GENERAL TECNICA: ARQ. VERONICA LANZARO	ESCALA: 1:100 · FECHA: 11/2025 · REVISION: 00
		14_911-IT.06