


PLANIMETRIA Esc. 1:5000.-



LICITACIÓN PÚBLICA NACIONAL E INTERNACIONAL N° 05/2025

PLANO UBICACIÓN DE LA OBRA

Escala 1:5000


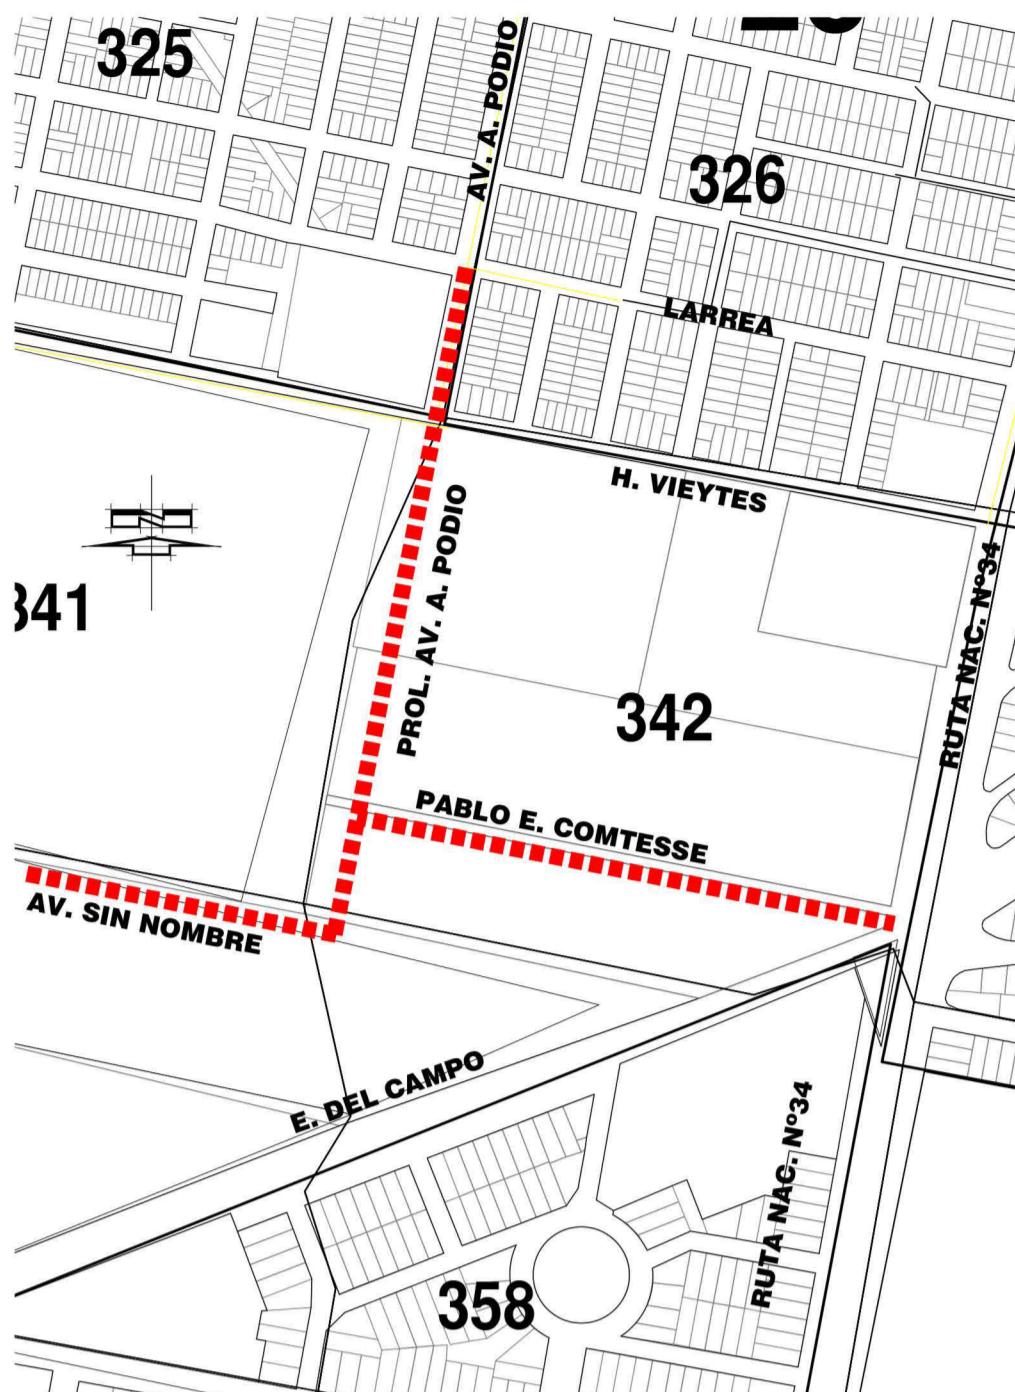


PLANO GENERAL

Escala s/e





LICITACIÓN PÚBLICA NACIONAL E
INTERNACIONAL N° 05/2025

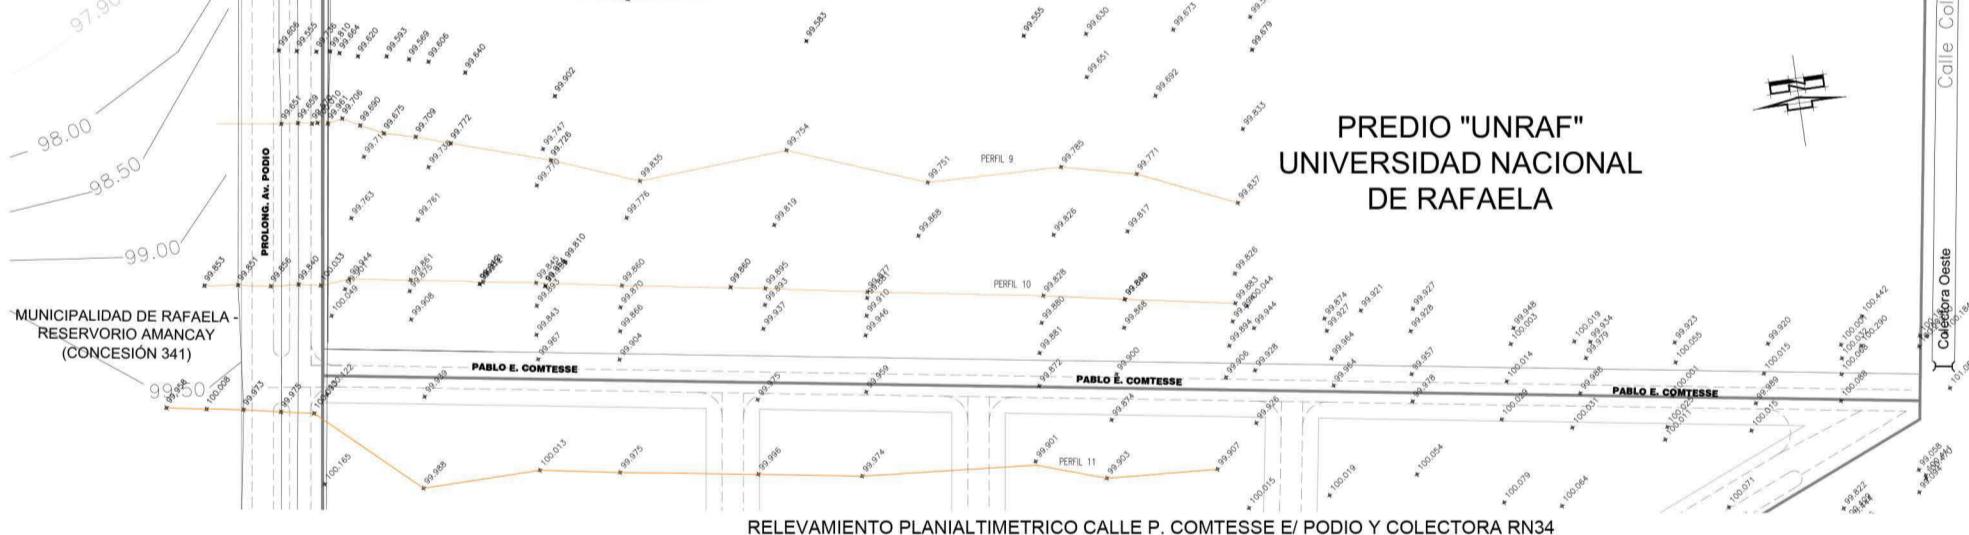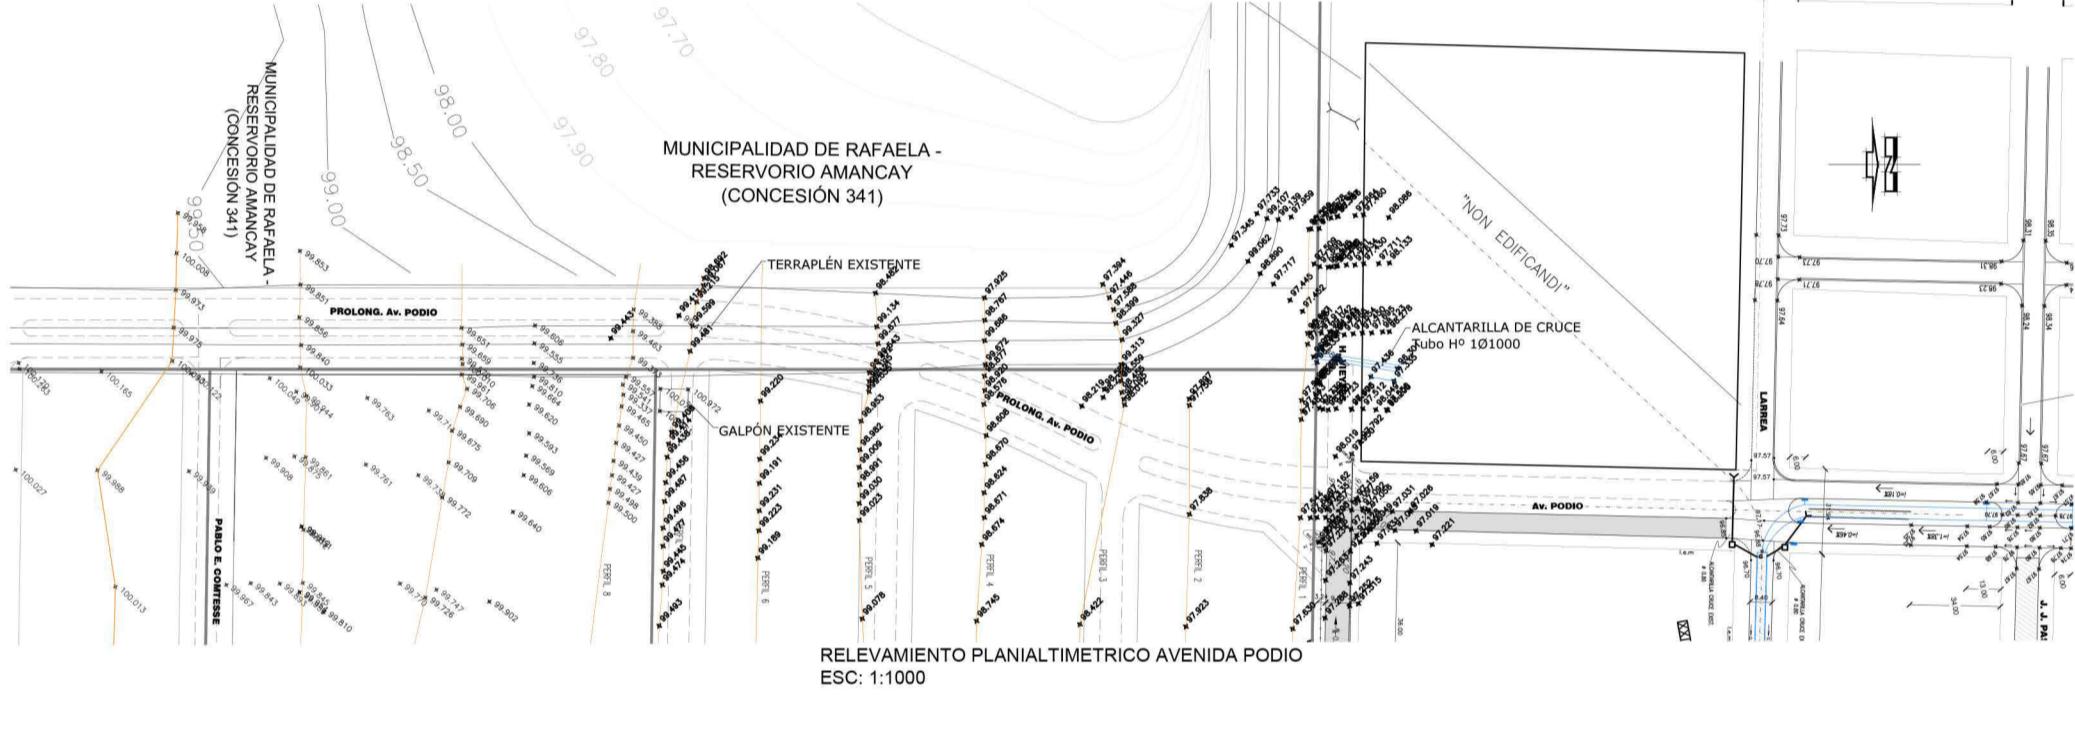

LICITACIÓN PÚBLICA NACIONAL E
INTERNACIONAL N° 05/2025

PERFILES TRANSVERSALES AV. A. PODIO
ESCALA HORIZONTAL: 1-500
ESCALA VERTICAL: 1-500

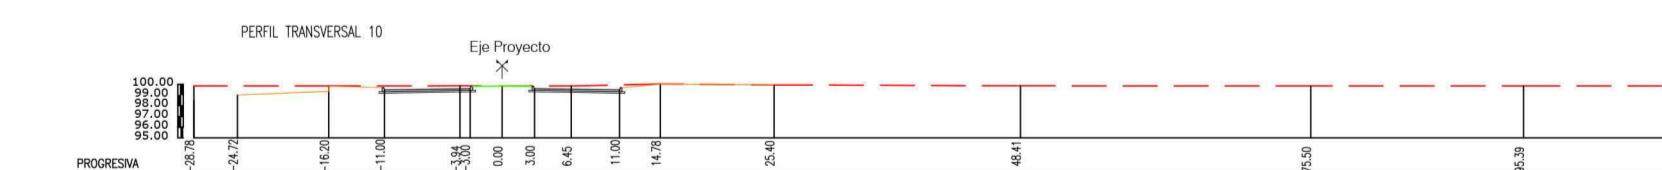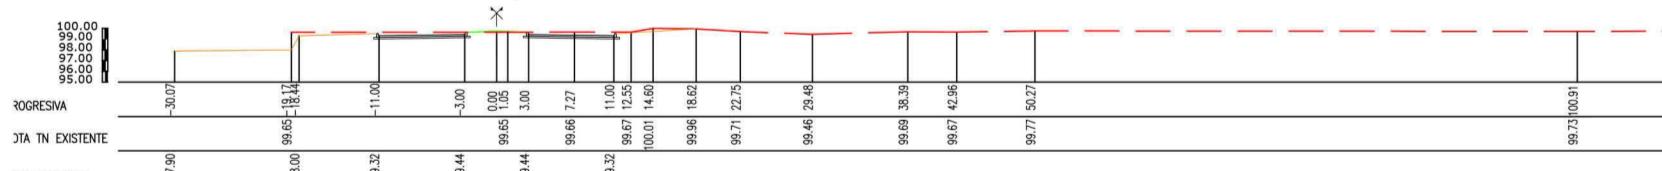

LICITACIÓN PÚBLICA NACIONAL E
INTERNACIONAL N° 05/2025