


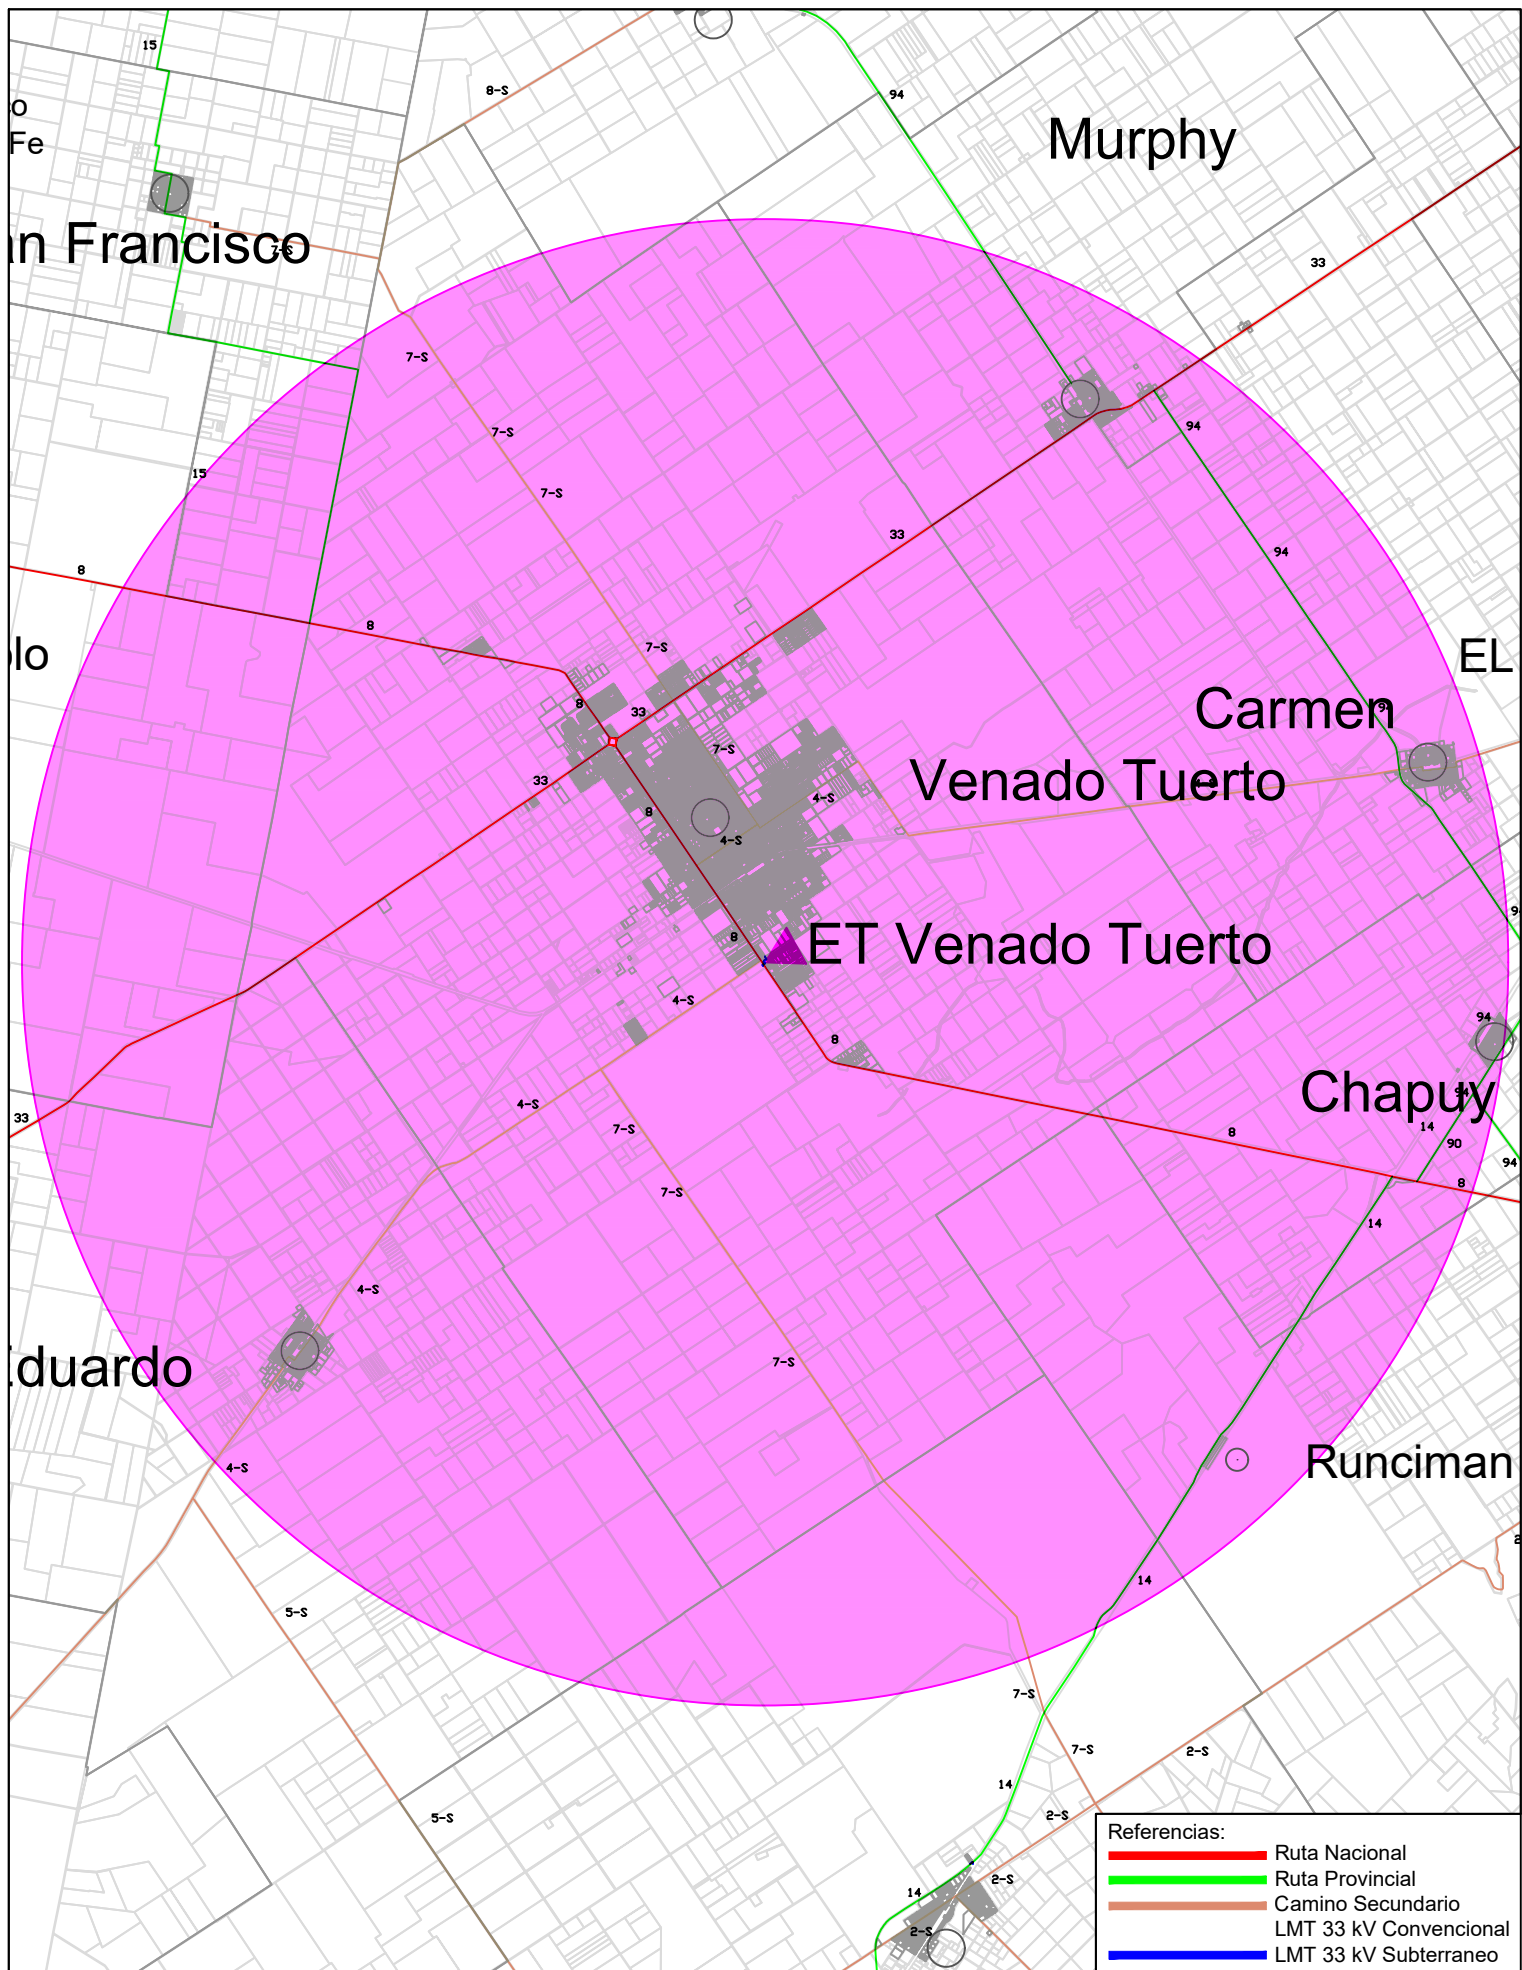

Título:
Abastecimiento de Energía Eléctrica a partir de Fuentes Renovables.

Detalle:
Zona admisible de instalación energías renovables.

Digitalizó:
Arq. Marcelo Balmaceda

Coordinación:
Ing. Agustín Molina

Aprobación:
AIA Mario Anacabe

Referencias:

- Ruta Nacional
- Ruta Provincial
- Camino Secundario
- LMT 33 kV Convencional
- LMT 33 kV Subterráneo

Fecha:
03-01-2019

Escala:
S/E

Plano N°:
07

