

Rosario, 07 de agosto de 2025

Licitación Publica 09/2025**“Unidad penitenciaria N° 13 - Piñero. Construcción de 6 módulos penitenciarios (A-B-C-D-E-F)”****CIRCULAR N°3 – CON CONSULTA**

Por este medio esta Unidad Ejecutora comunica a los oferentes de la licitación pública 09/2025 que se han recibido las consultas vinculadas al llamado, que se transcriben a continuación junto a sus respectivas respuestas.

Consulta N°1

En el plano 253 05_A U - A.01 el Cerco Antiescala no está indicado con color, por lo que no podemos computarlo. Su referencia no aparece en el plano. Podrían por favor enviar el plano corregido?

Respuesta N° 1:

Se adjunta plano 05_A U – A.01 R01 con los cercos indicados en color.

Consulta N°2:

En el plano 05_C S – E.03 se observa que las vistas 01 y 02 son iguales. Por favor aclarar si es así o se debe a un error en el plano.

Respuesta N° 2:

Se adjunta plano 05_C S – E.03 R01 con las vistas correctas.

Consulta N° 3:



GASES MEDICINALES: Sala de máquinas de aire comprimido y aspiración. En el pliego piden 2 compresores de 4 Hp C/u y en plano hay 1 equipo de C/U. Y lo mismo para la central de oxígeno, en planos hay una rampa de 4+4 pero hay 16 cilindros. hay que presupuestar los cilindros para su reserva? o únicamente los 8 para el uso de las rampa?

Respuesta N° 3:






Vale lo especificado en pliego.


ARQ. JORGE GIUNTA
DIRECTOR PROVINCIAL DE PROYECTOS
UNIDAD EJECUTORA DE
INFRAESTRUCTURA

Unidad Ejecutora de Infraestructura
Sede de Gobierno Rosario (2000) Of 240 plso 2
tecnica.uel@santafe.gov.ar

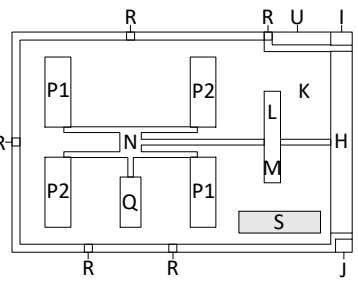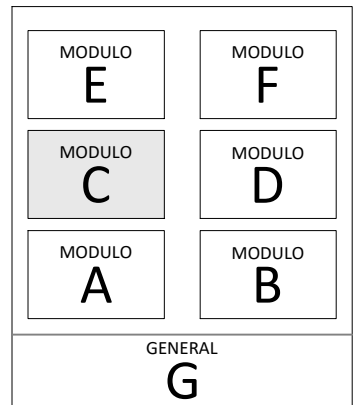

MODULO C
EDIFICIO S - SALUD
EL NIVEL DE PISO TERMINADO
INTERIOR DE LOS EDIFICIOS ±0.00
CORRESPONDE AL NIVEL IGN +43.00.

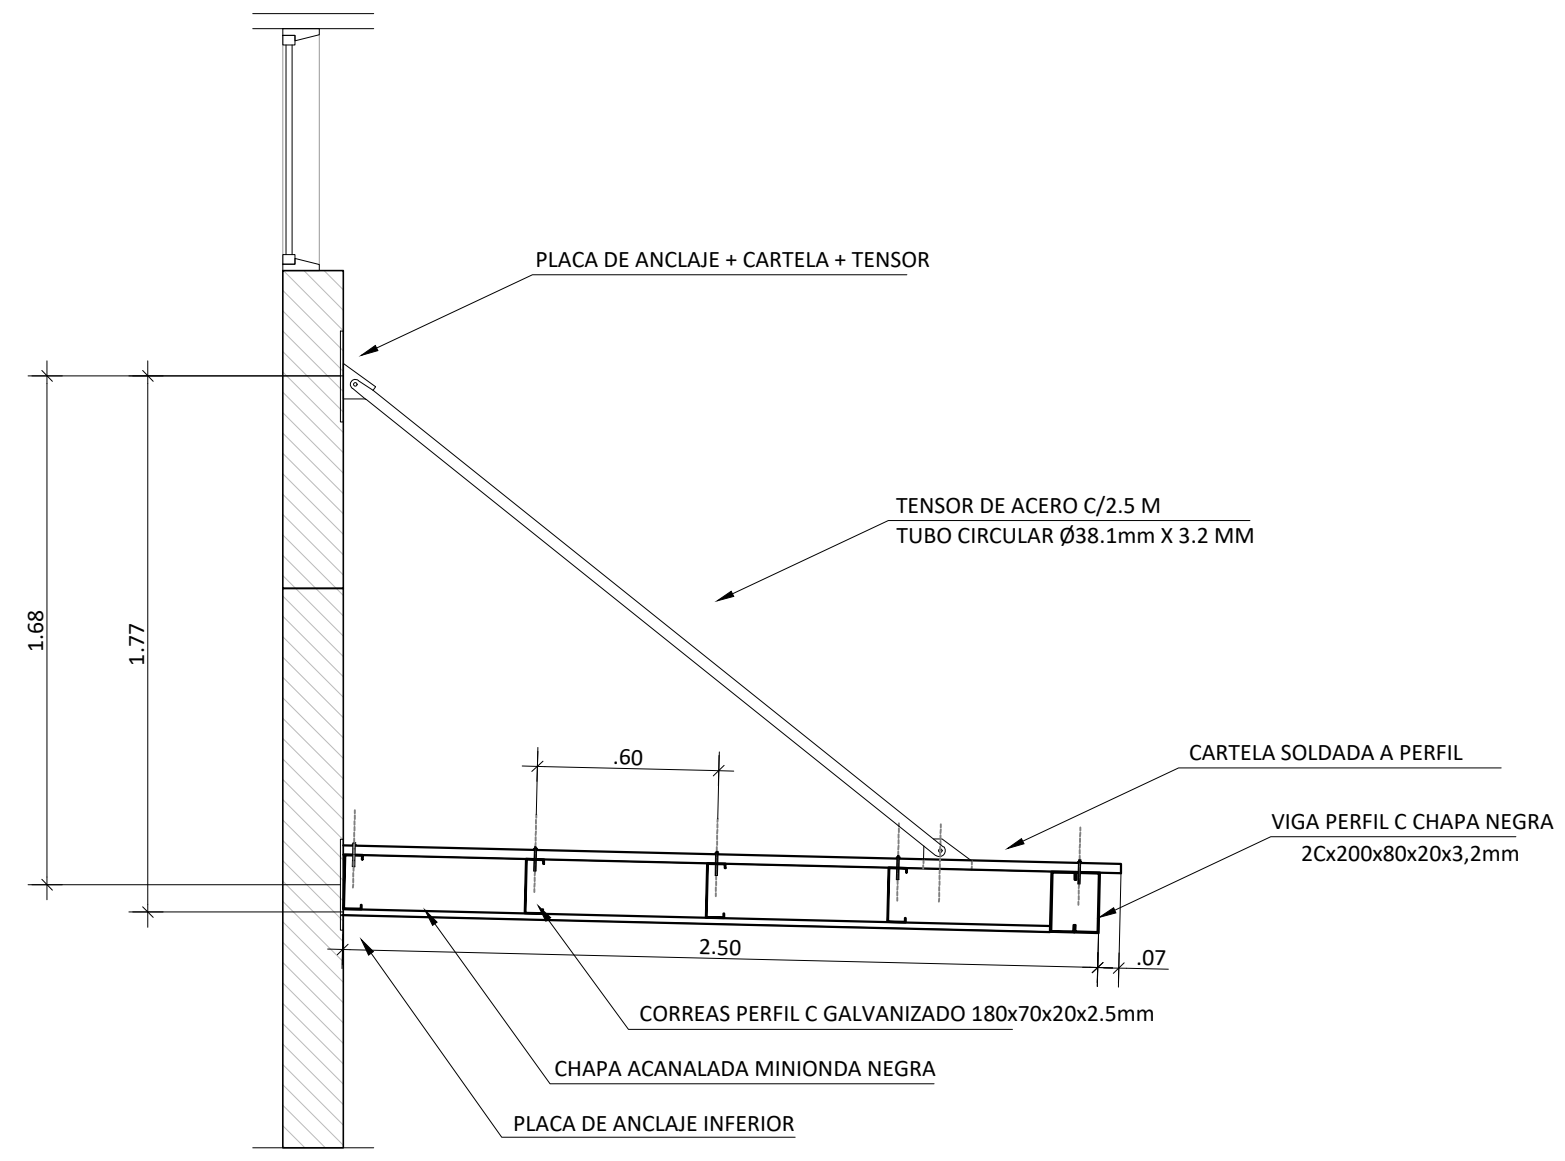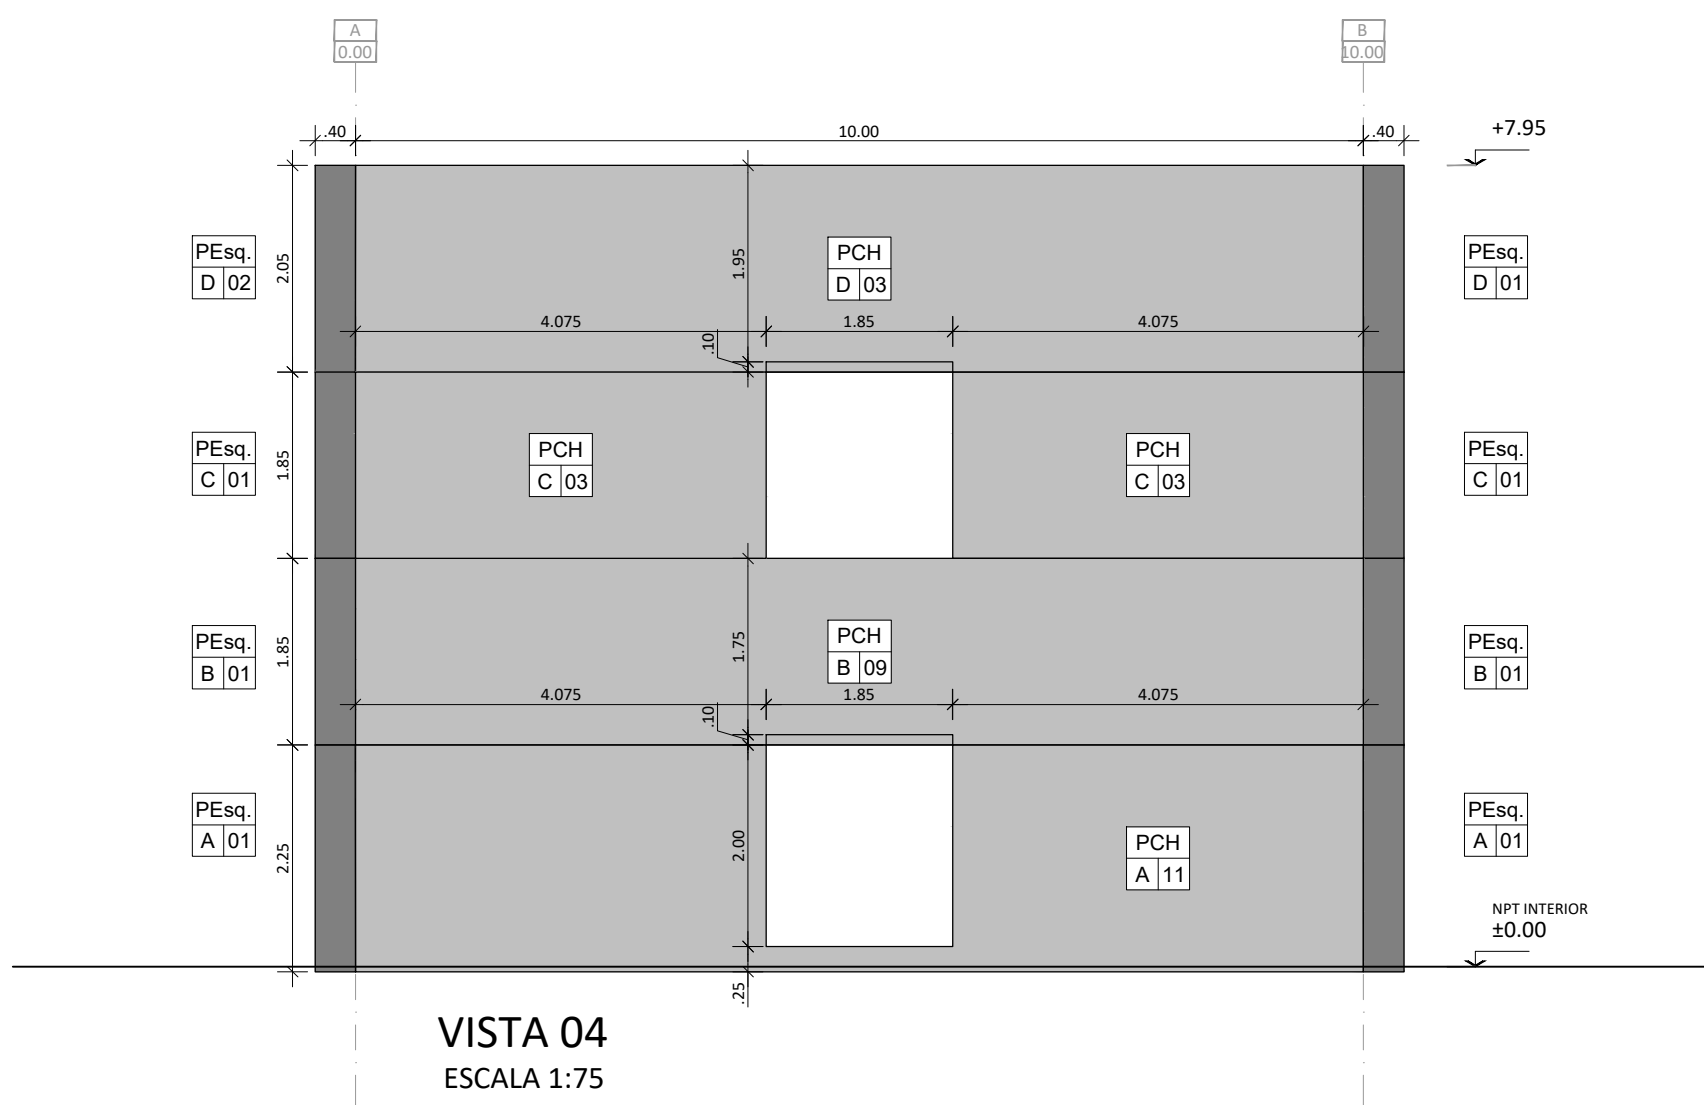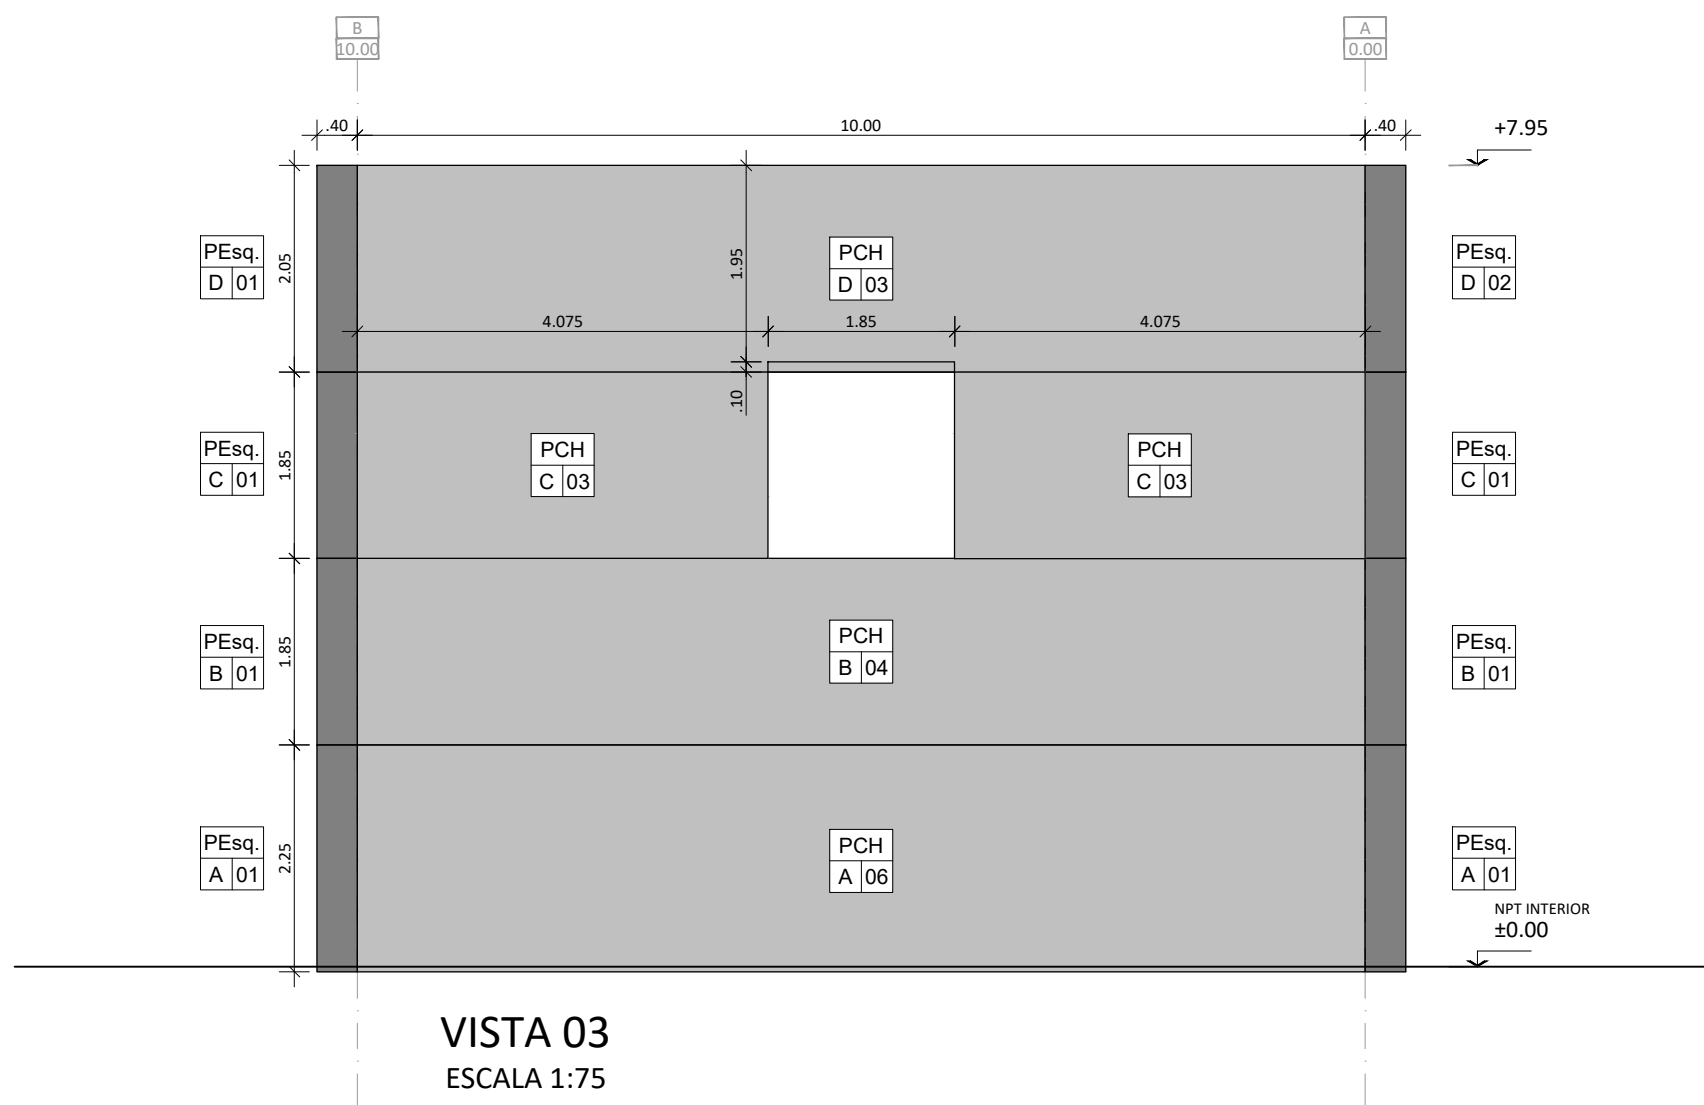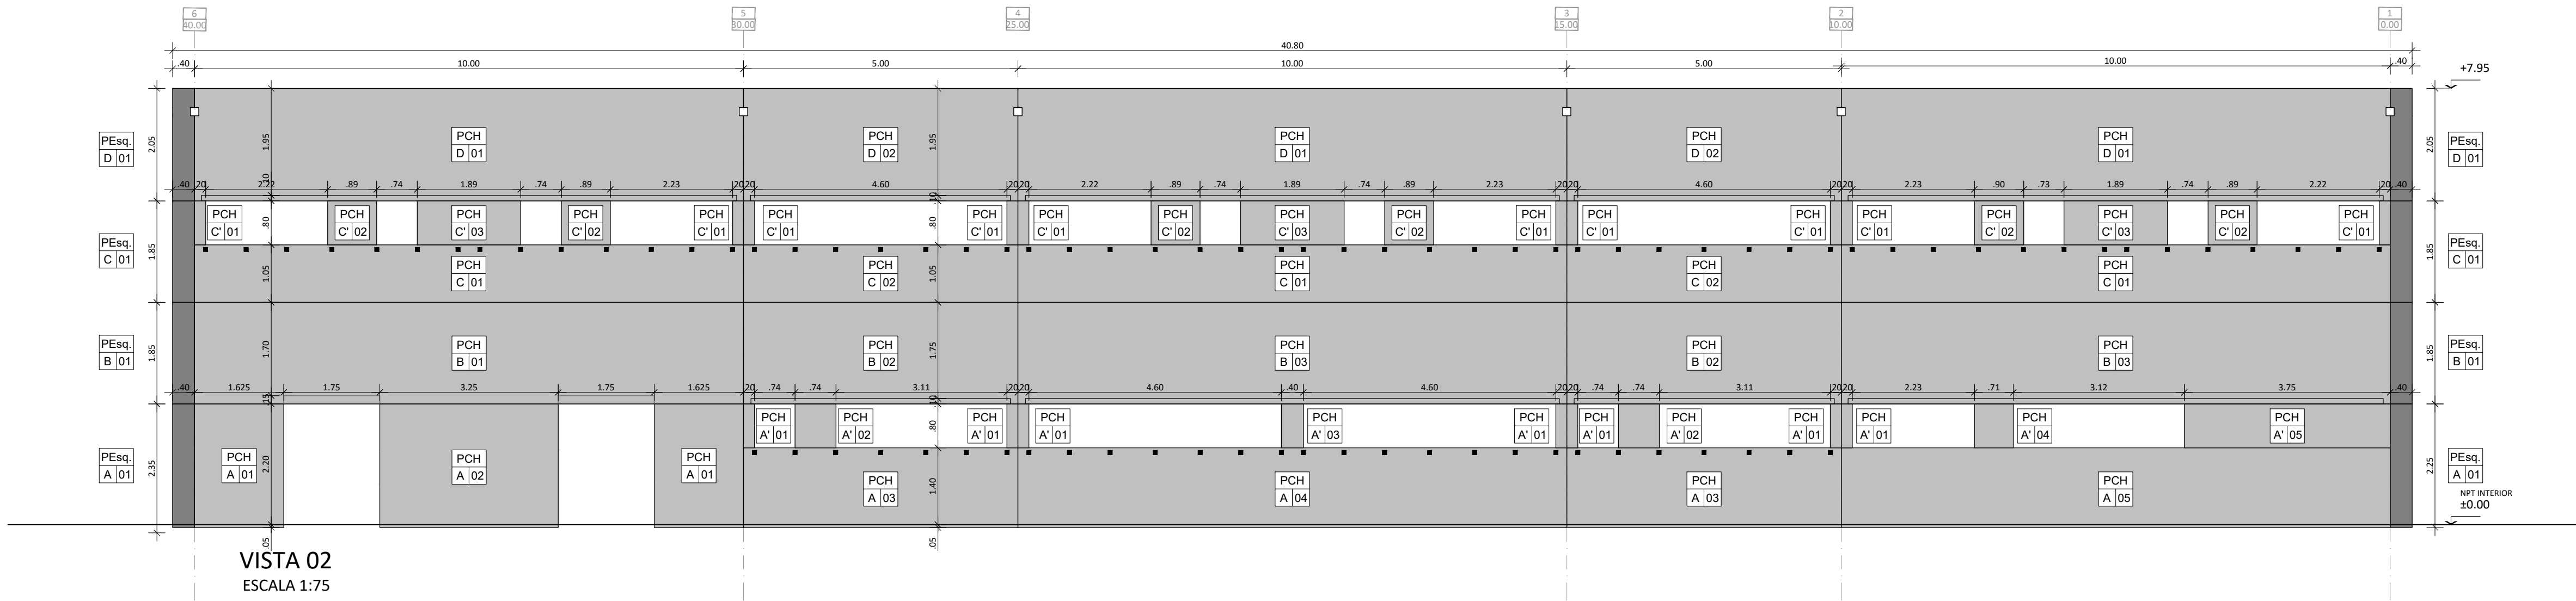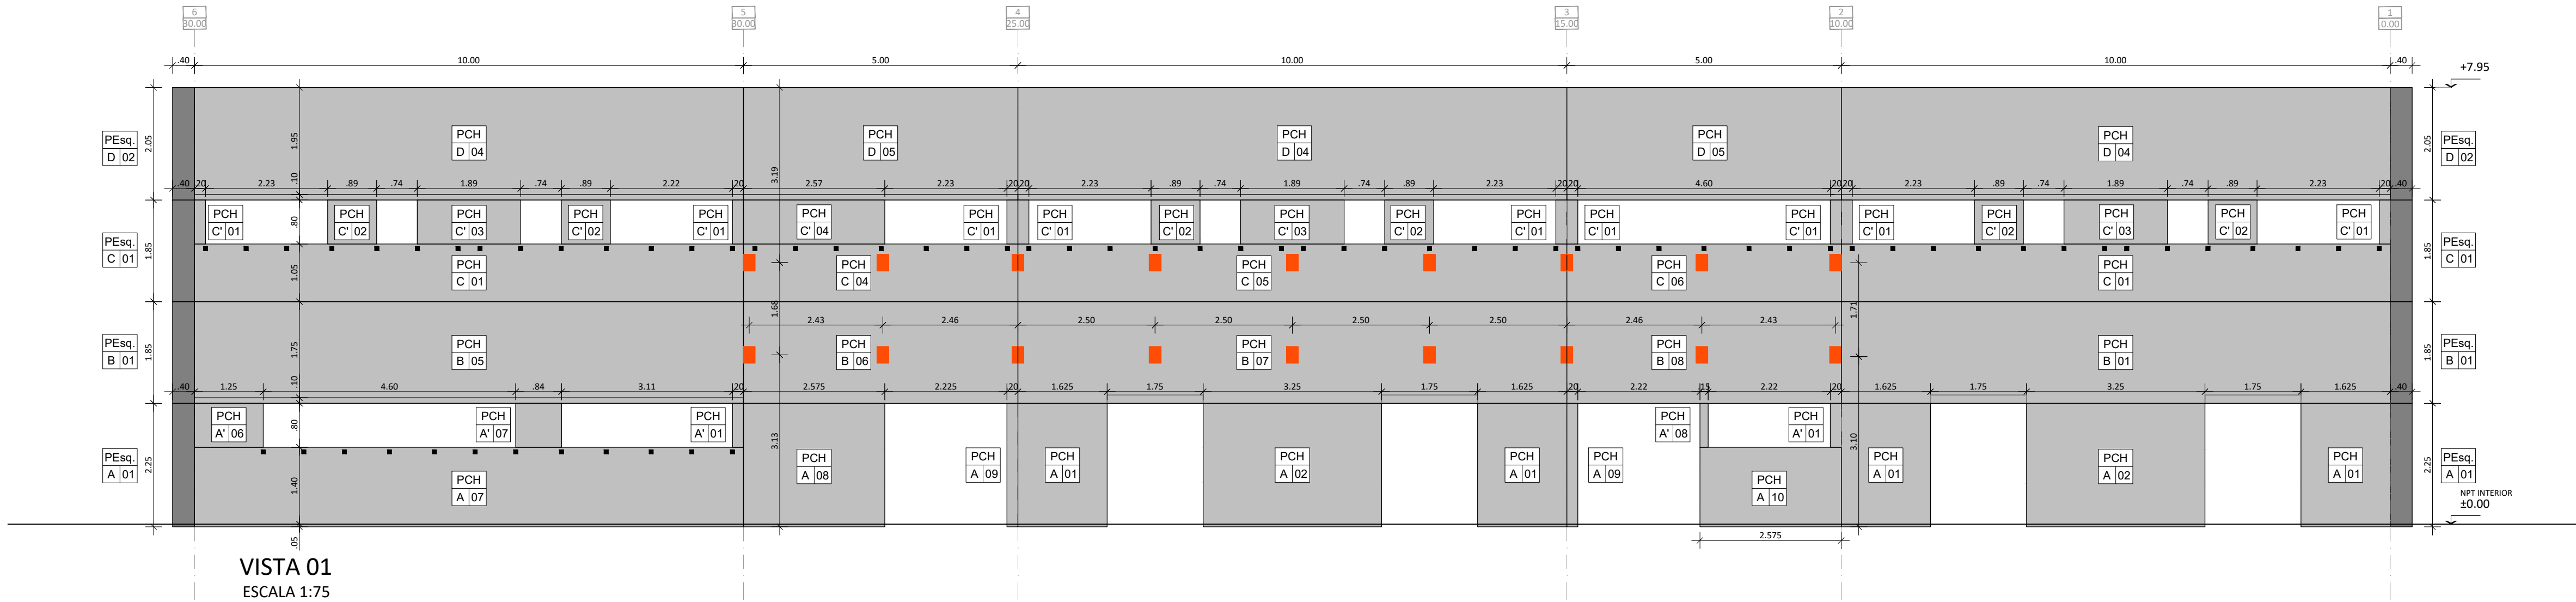

NOTA:
TODAS LAS MEDIDAS DEBERAN SER VERIFICADAS EN OBRA

Santa Fe
PROVINCIA

UNIDAD EJECUTORA
DE INFRAESTRUCTURA

SUB SECRETARIA TECNICA
ARQ. FRANCISCO QUIJANO

DIRECCION PROVINCIAL DE OBRAS
ING. FEDERICO ZEGNA RATA

DIRECCION PROVINCIAL DE PROYECTOS
ARQ. JORGE GIUNTA

SUBDIRECCION GENERAL TECNICA
MG. ARQ. M.V. LANZARO

OBRA:
"UNIDAD PENITENCIARIA N°13 - PIÑERO
CONSTRUCCION DE 6 MODULOS
PENITENCIARIOS (A - B - C - D - E - F)"

SECTOR:
EDIFICIO S

TEMA:
ESTRUCTURA

PLANO:
PANELIZADO - VISTAS

ESCALA:
1:75

REVISION:
01

OBSERVACIONES:
-

FECHA:
05/06/2025


05_C S - E.03

CRITERIO NUMERACIÓN PANELES

TIPO DE PANEL

NIVEL


NUMERO

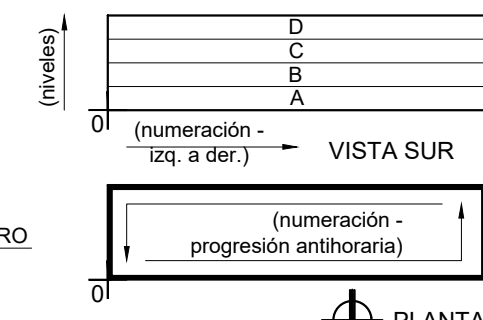

PLANTA

REFERENCIAS

NIVEL DE REFERENCIA ±0.00 = NPT INTERIOR PB					MATERIALES		
NPT.	NIVEL PISO TERMINADO	NSPLATEA.	NIVEL SUPERIOR PLATEA	VM.	VIGA METÁLICA	PEsq.	PANEL ESQUINERO
NIL.	NIVEL INFERIOR DE LOSA	CP.	COTA DE PUNTA	LMac.	LOSA MACIZA		
NSL.	NIVEL SUPERIOR DE LOSA	CH.	COLUMNA DE HORMIGÓN	LH.	LOSA HUECA		
NSVF.	NIVEL SUPERIOR DE VIGA DE FUNDACIÓN	CM.	COLUMNA METÁLICA	PPV.	PANEL PORTANTE VERTICAL		
NSCAB.	NIVEL SUPERIOR CABEZAL	VH.	VIGA DE HORMIGÓN	PCH.	PANEL CERRAMIENTO HORIZONTAL		
					HORMIGÓN H 30		
					ACERO ADN 420		
					NOTA: * PREVER SISTEMA DE ANCLAJES PARA MONTAJE DE PANELES SOBRE COLUMNAS. * PREVER INSERTO METÁLICOS PARA VINCULACIÓN ENTRE PANELES ADYACENTES Y ENTRE PANELES Y MARCOS DE CARPINTERÍAS * PREVER ELEMENTOS ADICIONALES PARA SOPORTE PANELES QUE SE INTERRUMPEN (NO LLEGAN DE COLUMNA A COLUMNA). * TODOS LOS TABIQUES DE HORMIGÓN IN SITU DEBERÁN TENER TERMINACIÓN DE HORMIGÓN VISTO MATERIALIZADO CON ENCOFRADO FENÓLICO.		

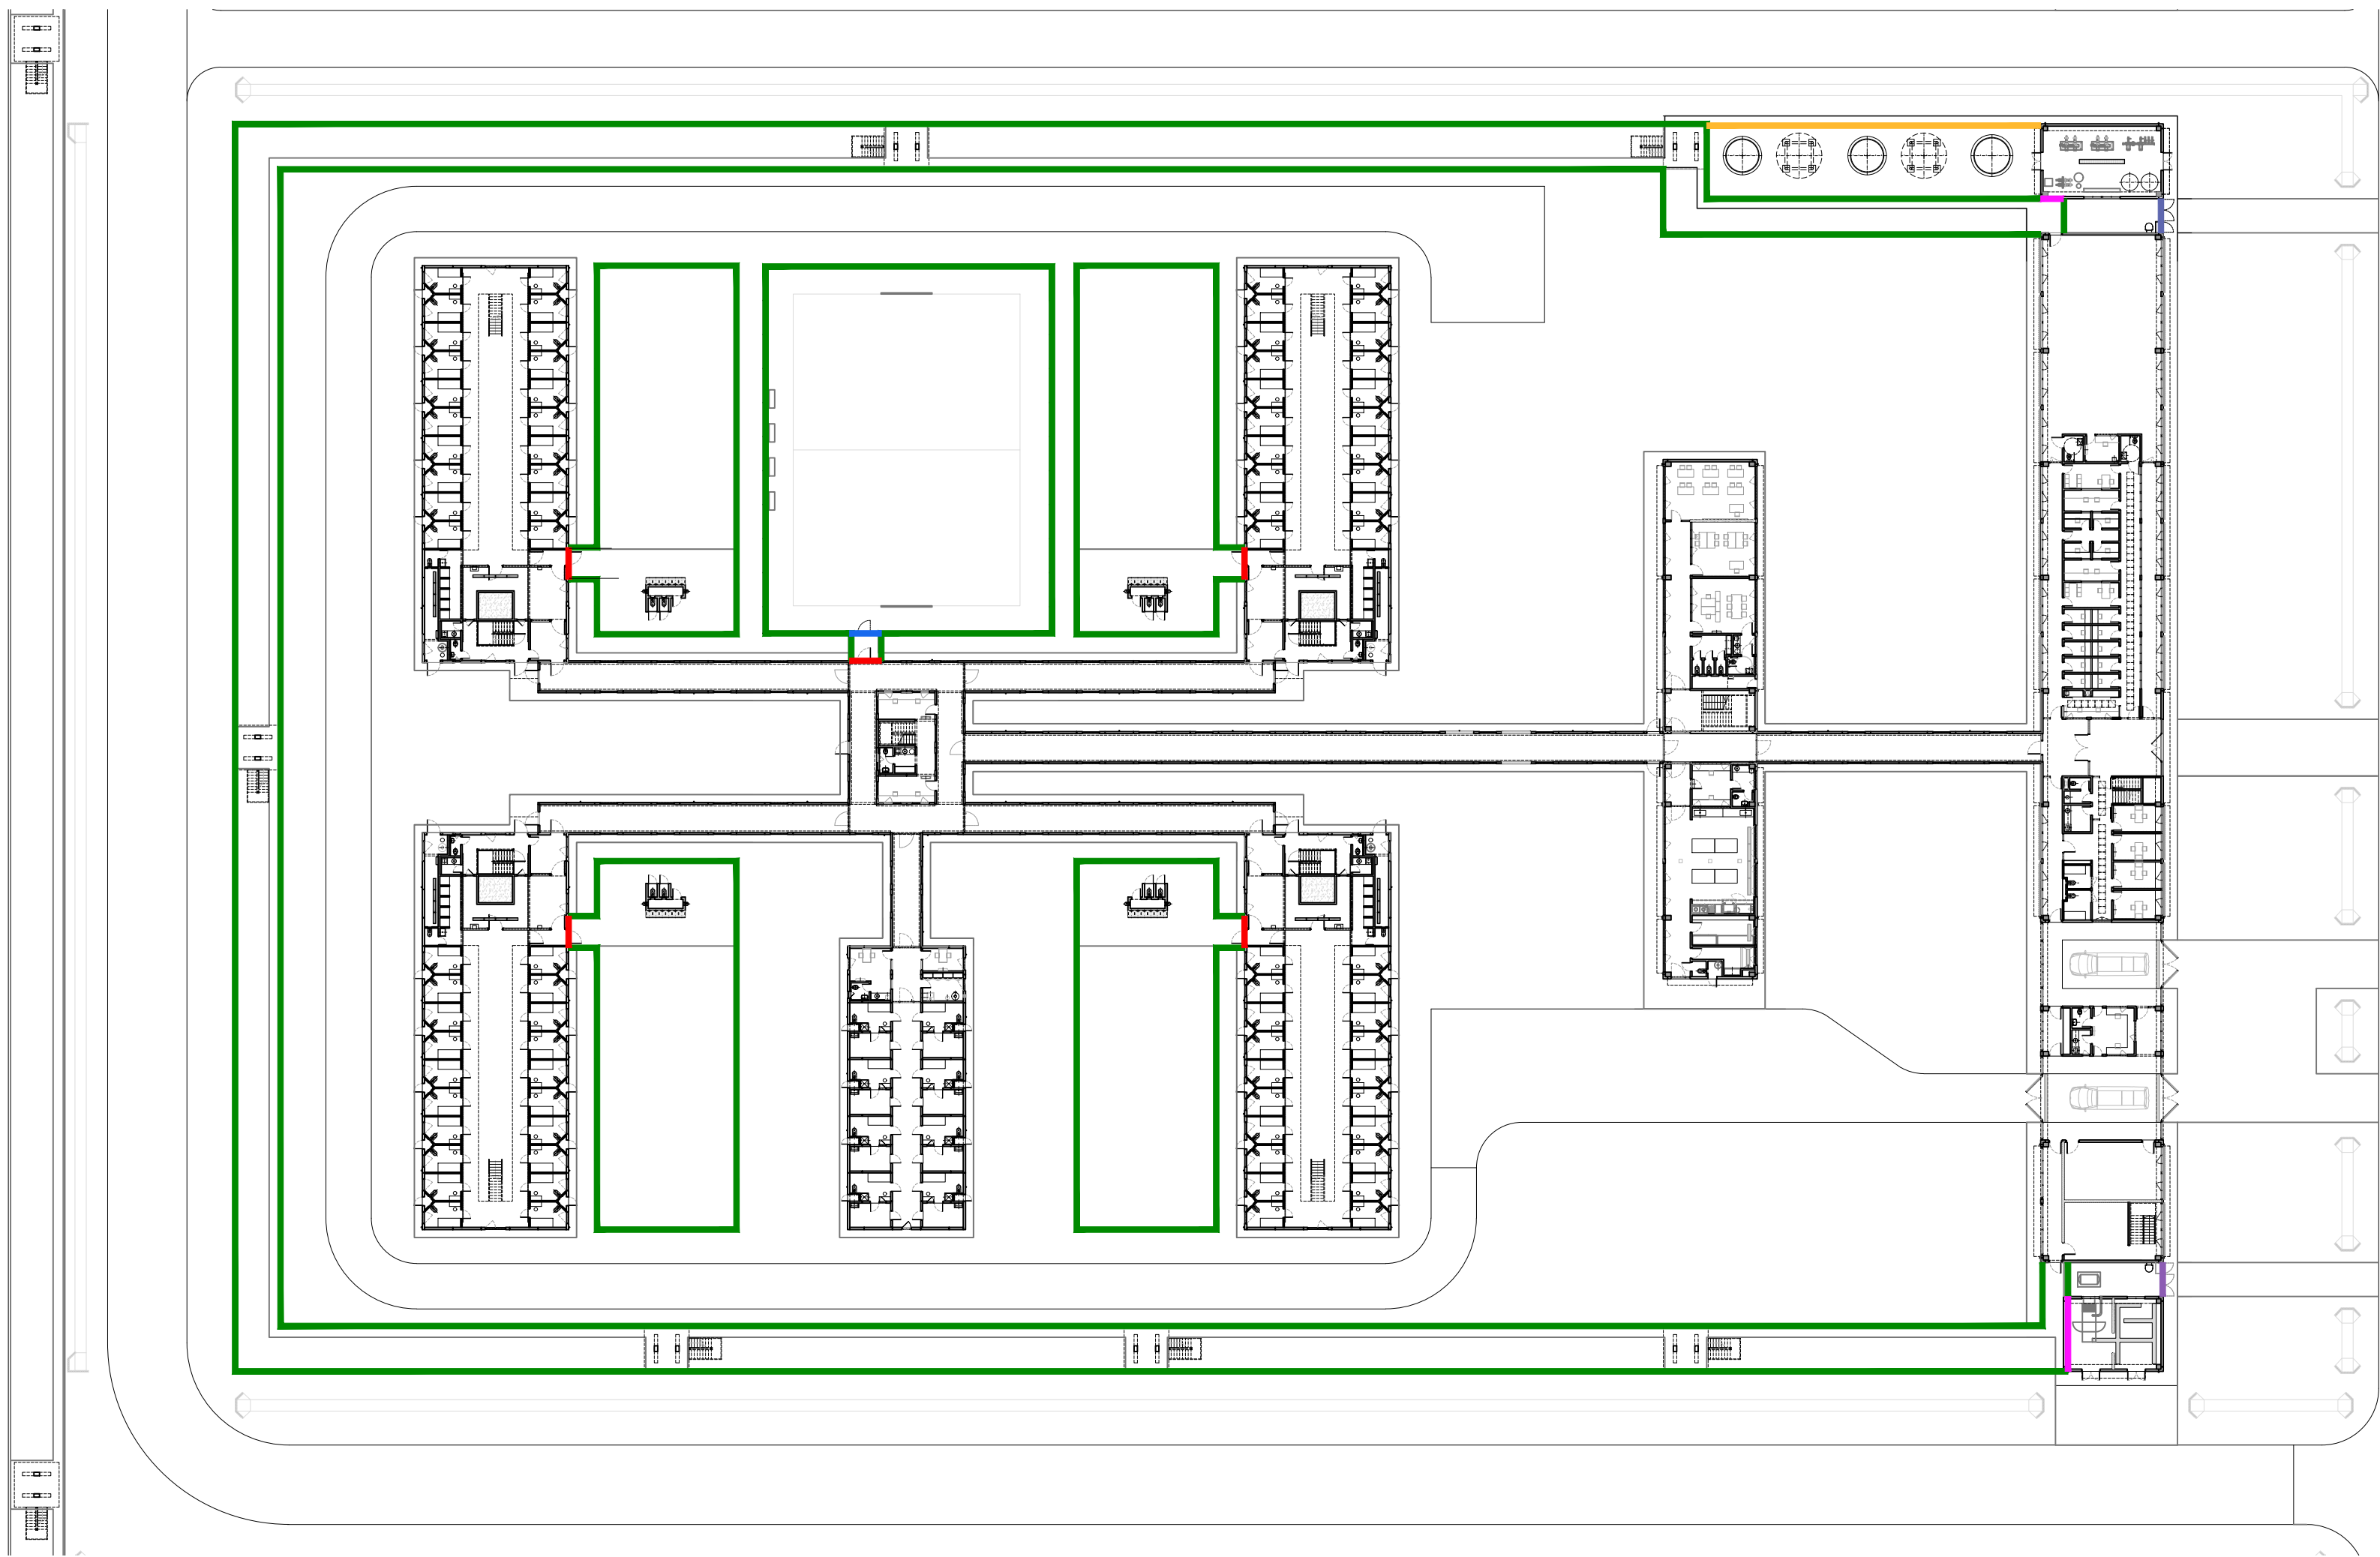

PLANTA GENERAL MODULO A
ESC. 1:500


NOTAS

EL TRATAMIENTO DEL GALVANIZADO DEBERA SER REALIZADO EN CALIENTE.

* EN LOS MODULOS DE QUIEBRE O ESQUINAS DEBRAN CONTAR CON UN PUNTAL DE RIGIDIZACION A 45°, DE 4", PARA ABSORVER LA INESTABILIDAD DE LOS MISMOS.



TODOS LOS CERCOS DEBEN CONTAR CON TODOS LOS ELEMENTOS Y ACCESORIOS NECESARIOS PARA SU CORRECTA INSTALACION, SUJECION, FIJACION Y ESTABILIDAD DE TODO EL PERIMETRO

SE PINTARAN CON PINTURA APTA PARA GALVANIZADO, MISMO COLOR Y TERMINACION, AQUELLOS SECTORES QUE HAYAN SIDO DAÑADOS EN EL PROCESO DE COLOCACION, ASI COMO LAS UNIONES Y TERMINACIONES.

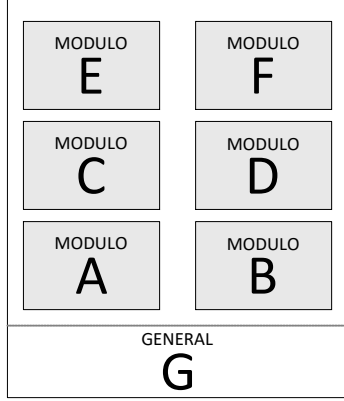


MODULO A


EL NIVEL DE PISO TERMINADO INTERIOR DE LOS EDIFICIOS ±0.00 CORRESPONDE AL NIVEL IGN +43.40.

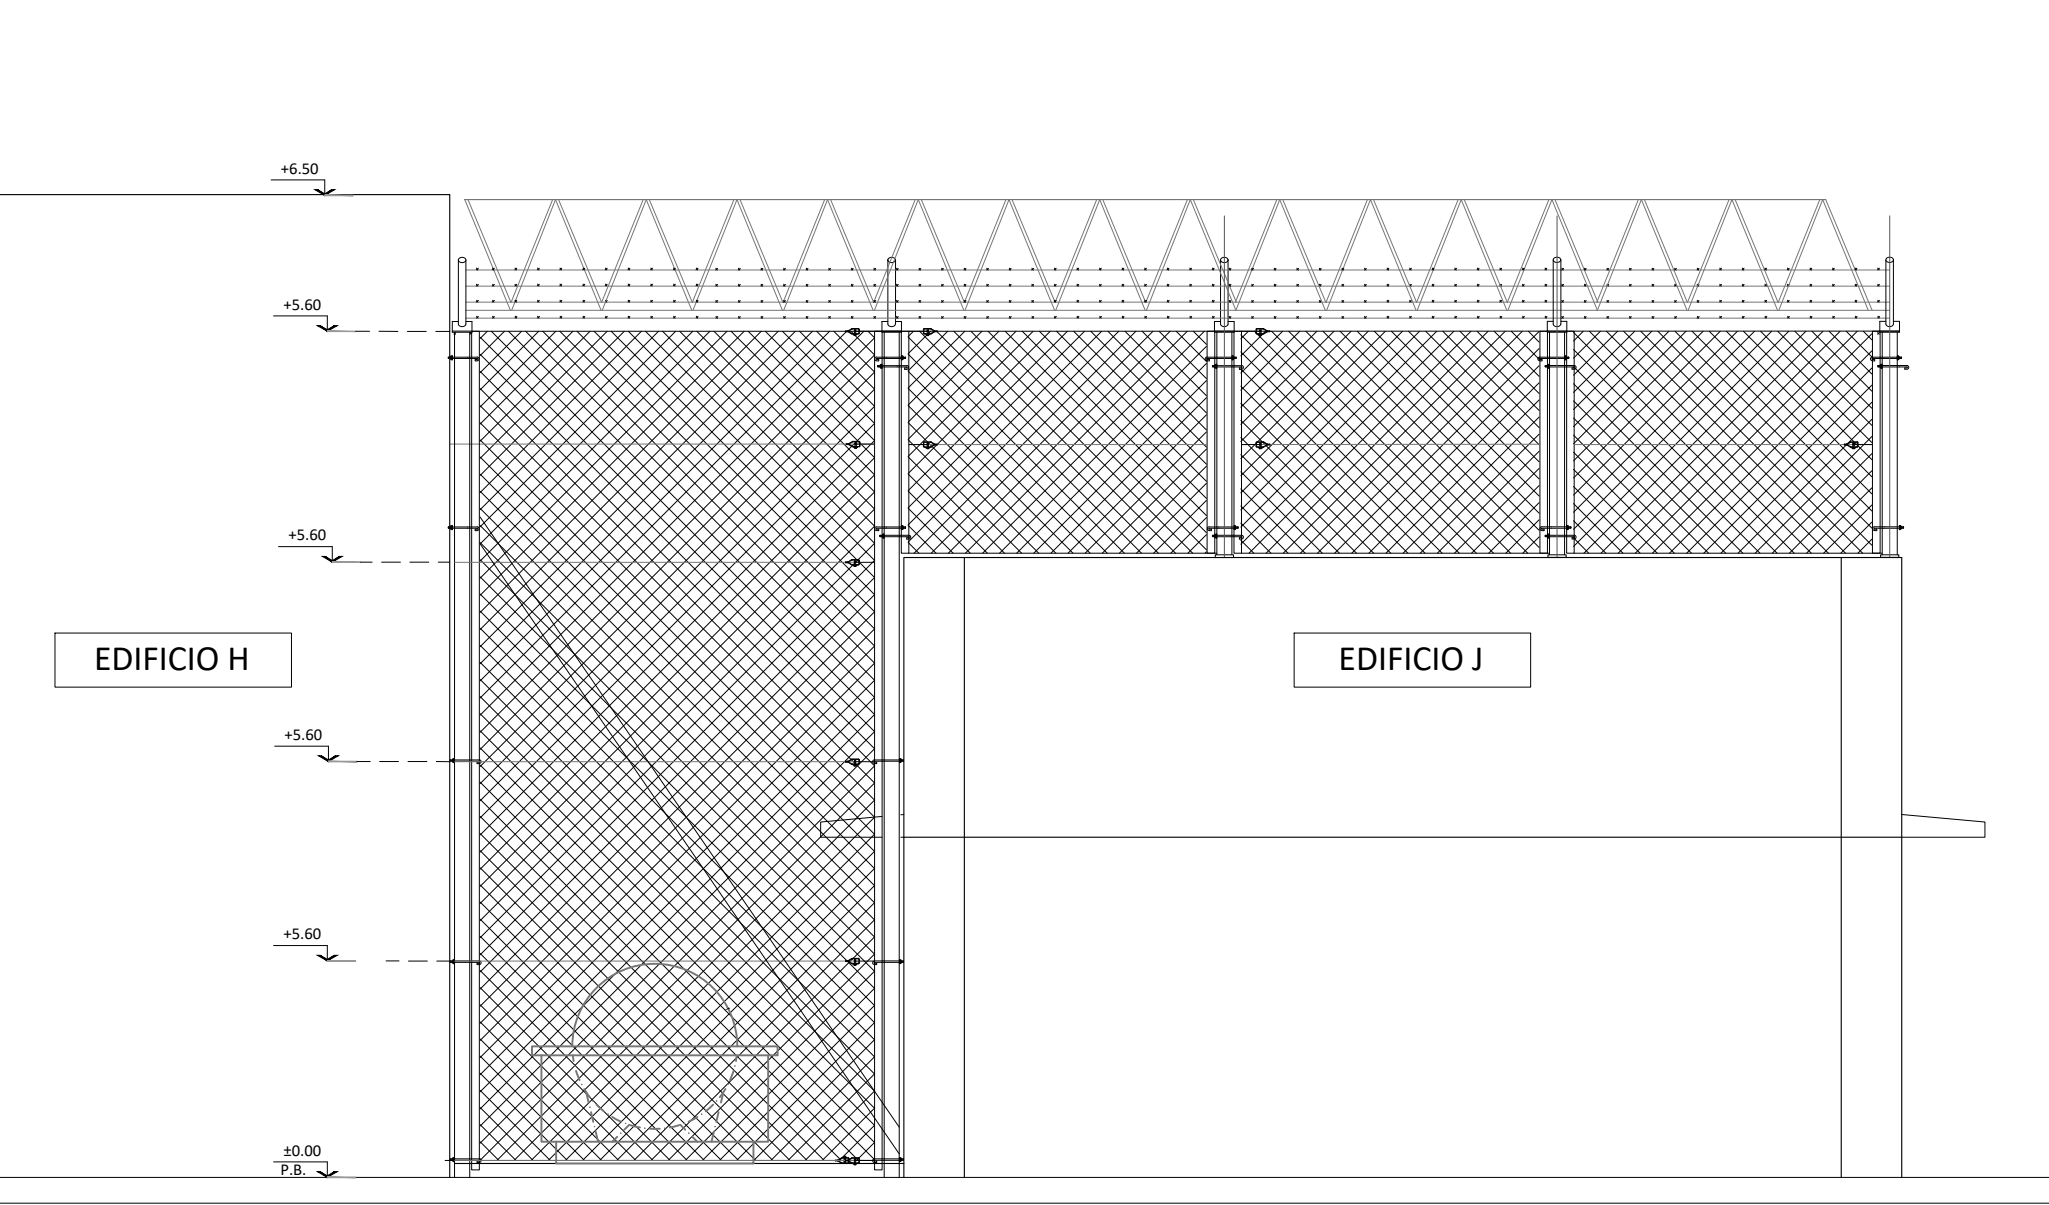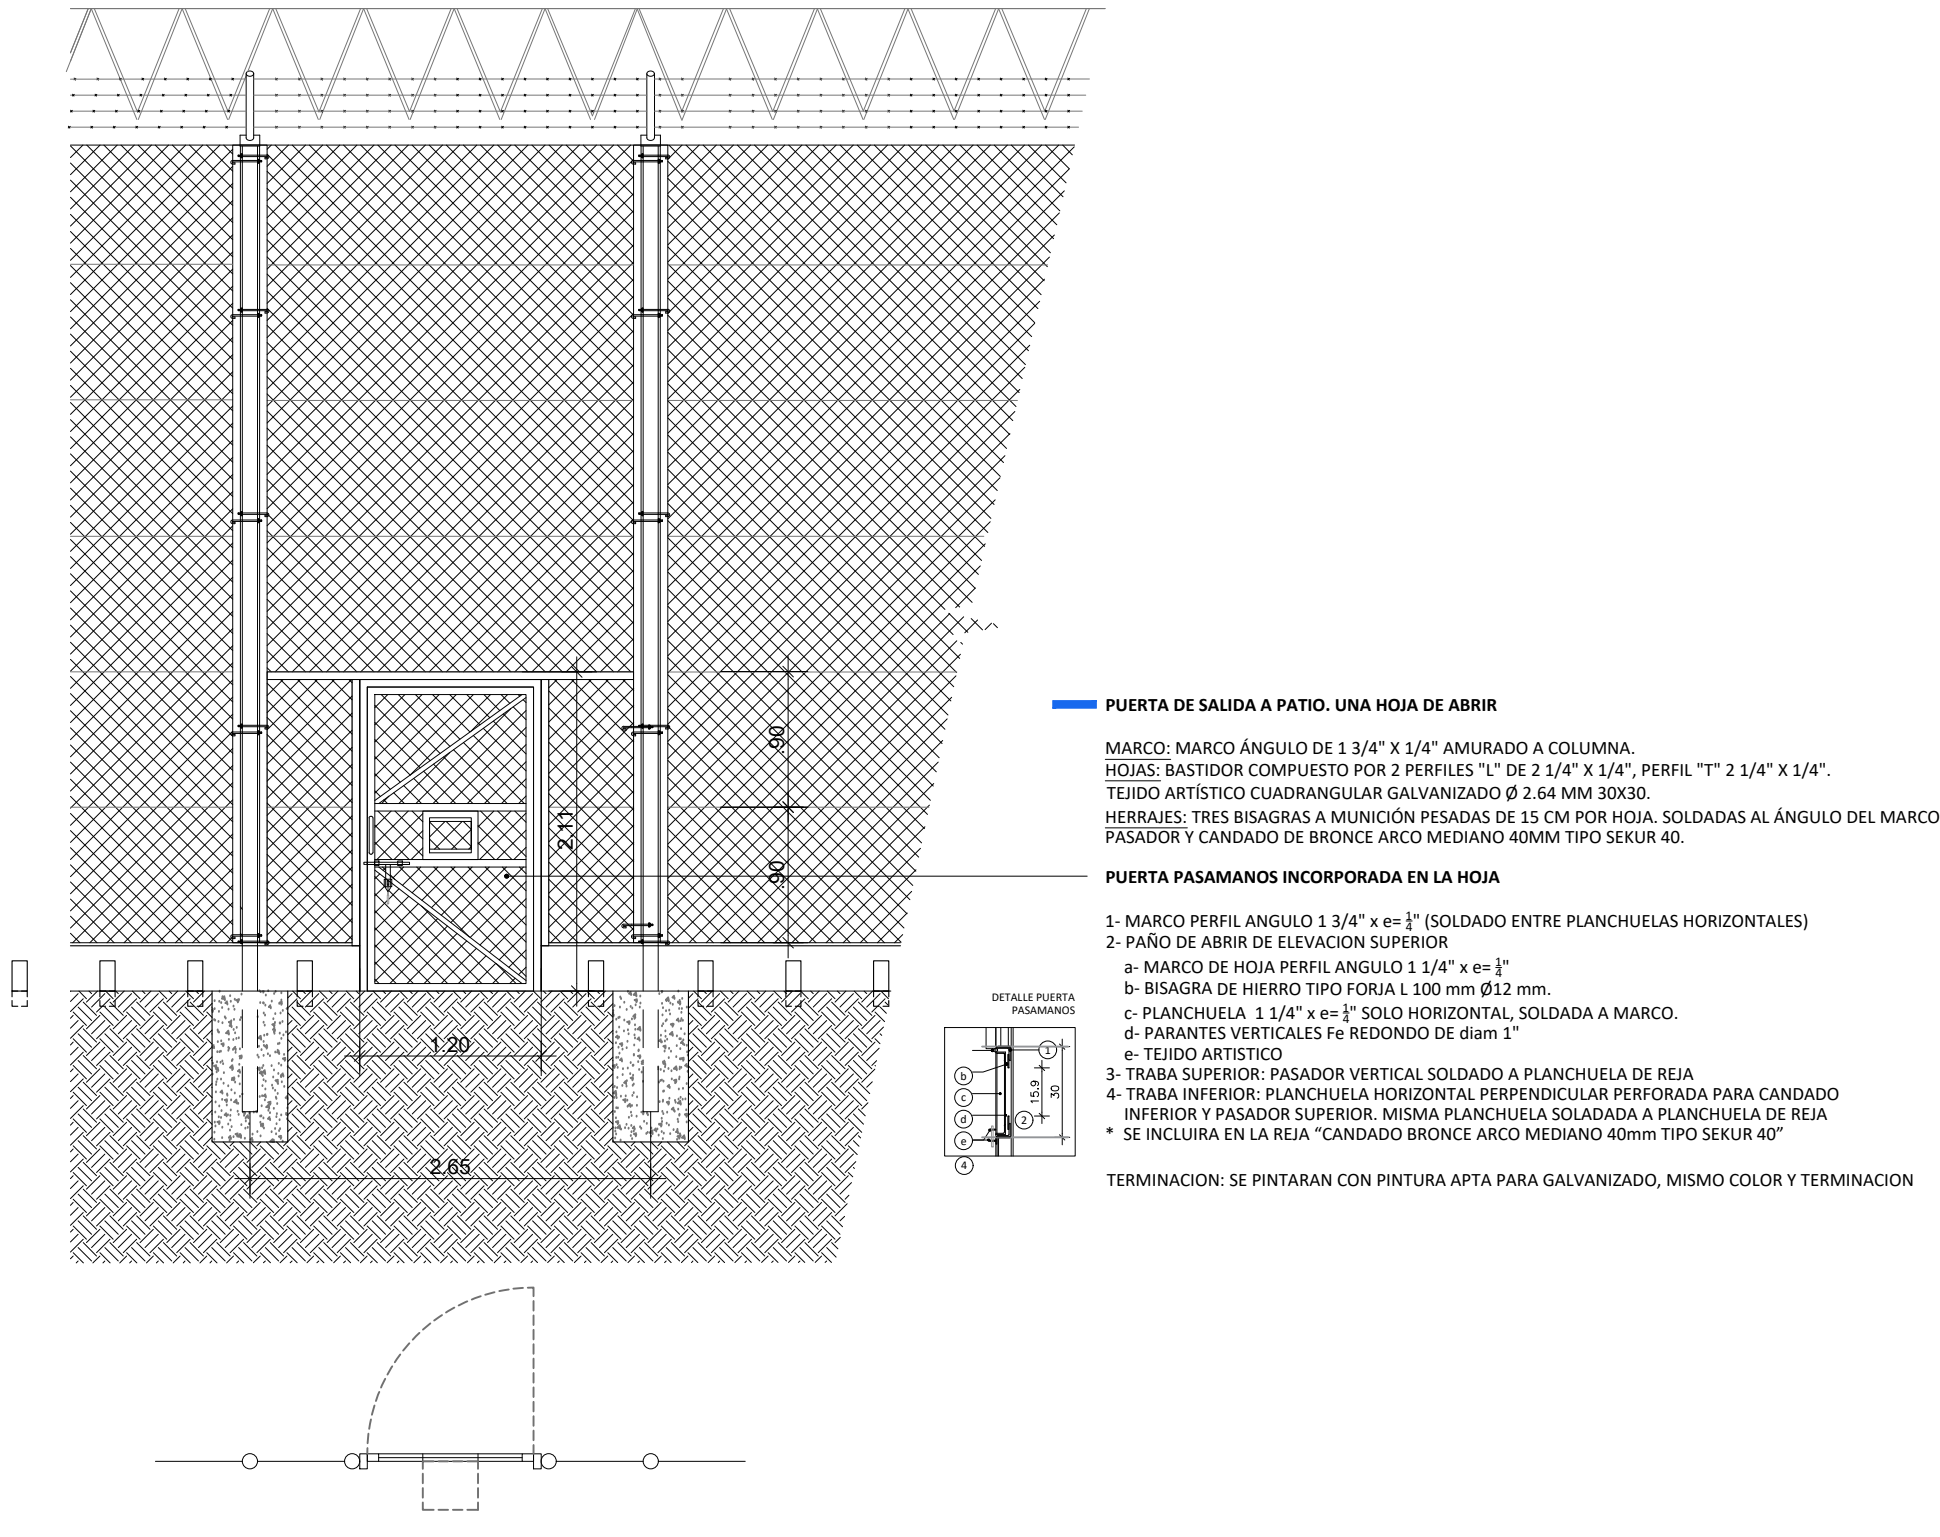

VISTA CERCO DE SEGURIDAD
SOBRE EDIFICIO J, SALA DE TABLEROS Y GE
ESC. 1:50

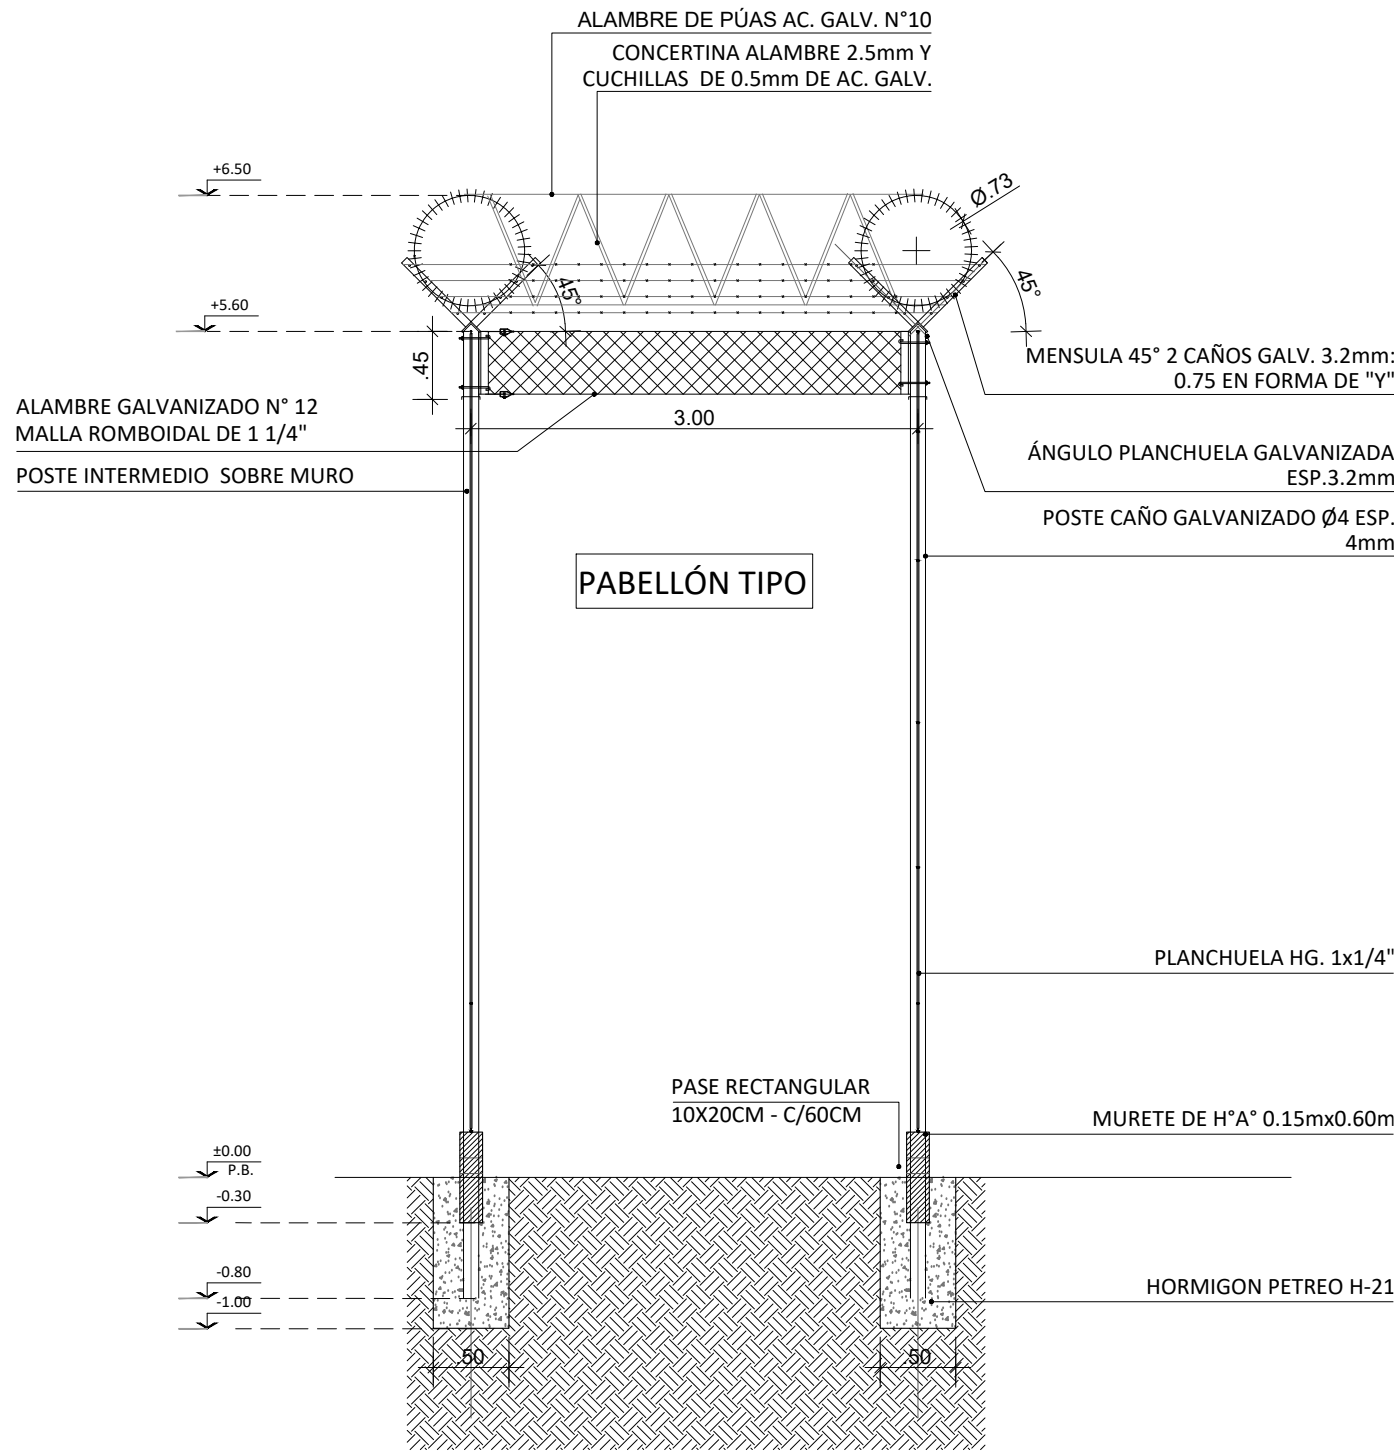

VISTA CONCERTINA DE SEGURIDAD
ESC. 1:50

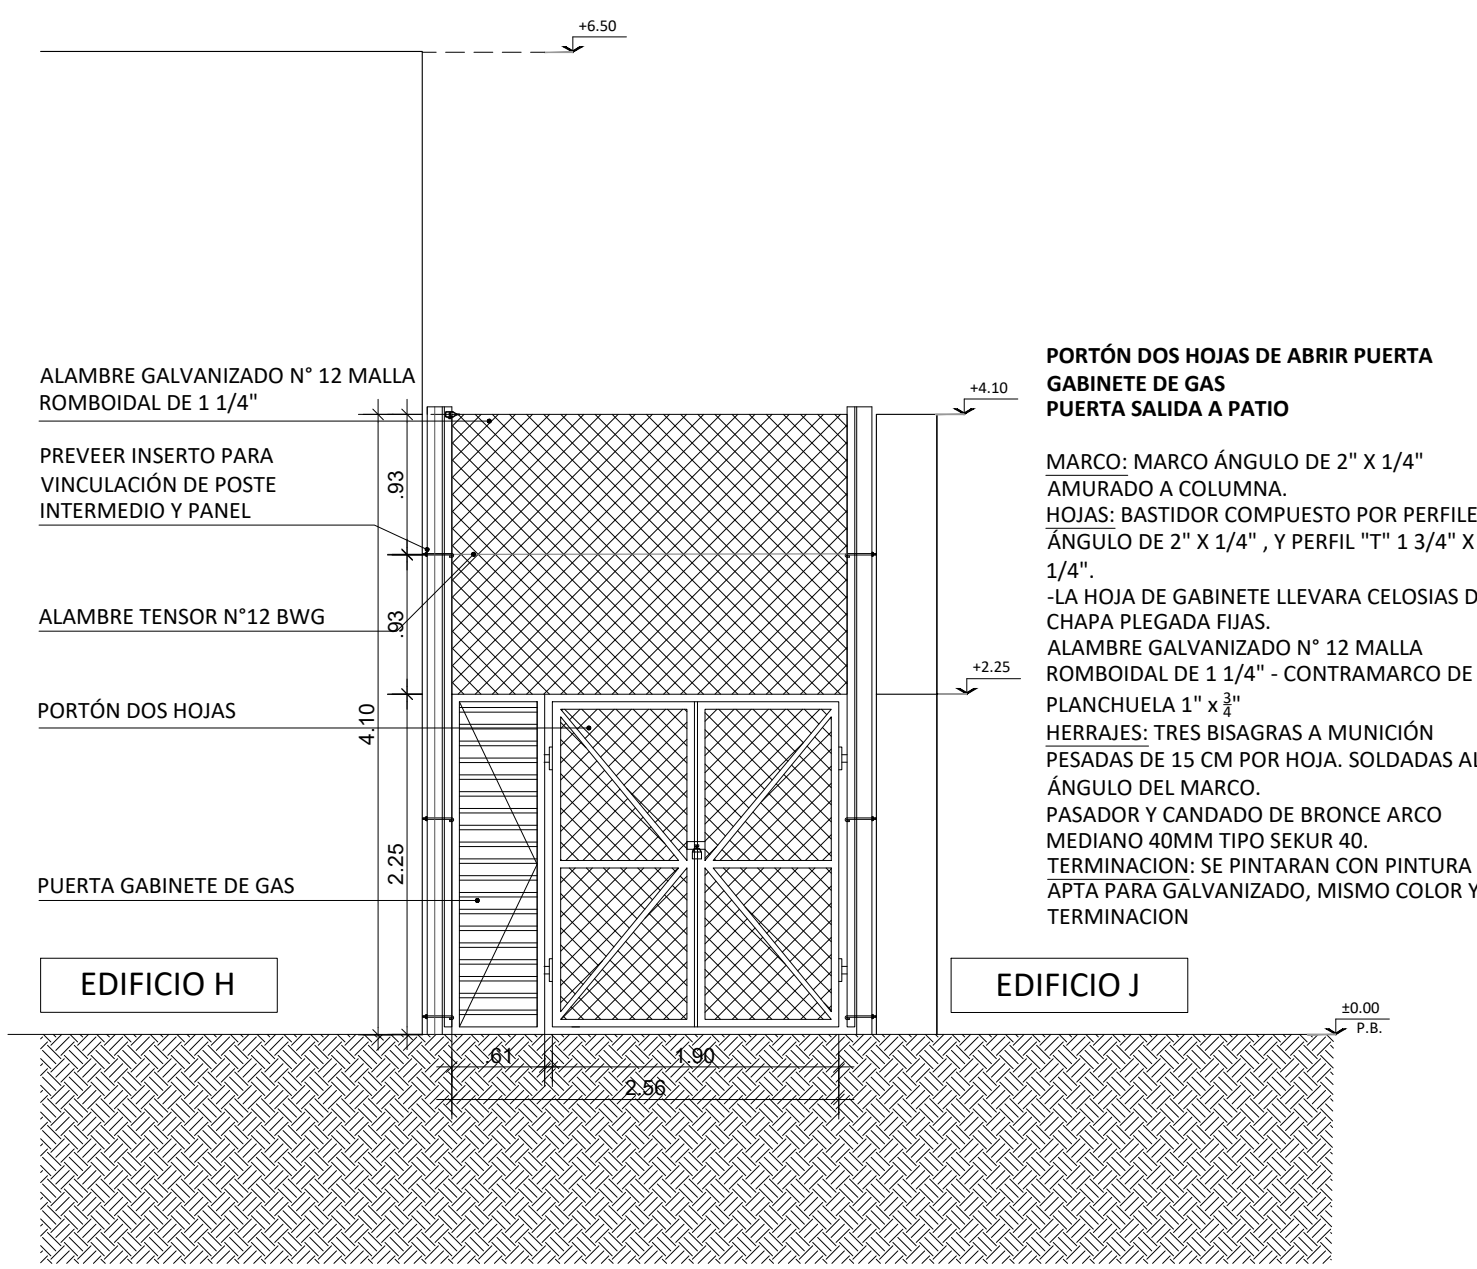

VISTA PORTON Y CABINA DE GAS SOBRE EDIFICIO I, SALA DE BOMBAS
ESC. 1:50

REFERENCIAS			
	CERCO DE SEGURIDAD ANTIESCALA (CSA)		CONCERTINA DE SEGURIDAD
	CERCO SIMPLE (CS)		CERCO PORTON Y CABINA DE GAS
	CERCO DE SEGURIDAD		PUERTA SALIDA A PATIO

UNIDAD EJECUTORA DE INFRAESTRUCTURA

SUB SECRETARIA TECNICA

ARQ. FRANCISCO QUIJANO

DIRECCION PROVINCIAL DE OBRAS

ING. FEDERICO ZEGNA RATA

DIRECCION PROVINCIAL DE PROYECTOS

ARQ. JORGE GIUNTA

SUBDIRECCION GENERAL TECNICA

MG. ARQ. M.V. LANZARO

OBRA:

"UNIDAD PENITENCIARIA N°13 - PIÑERO CONSTRUCCION DE 6 MODULOS PENITENCIARIOS (A - B - C - D - E - F)"

SECTOR:

SECTOR U

TEMA:

CERCOS, PORTONES Y CONCERTINAS

PLANO:

GEOMETRALES / DETALLES

ESCALA:

1.500 / 1.50

REVISION:

01

OBSERVACIONES:

-

FECHA:

07/08.2025

05_A-U- A.01



Provincia de Santa Fe - Poder Ejecutivo
AÑO 2025 - 210 años del Congreso de los Pueblos Libres

Hoja Adicional de Firmas
Anexo

Número:

Referencia:

El documento fue importado por el sistema Timbó.

