



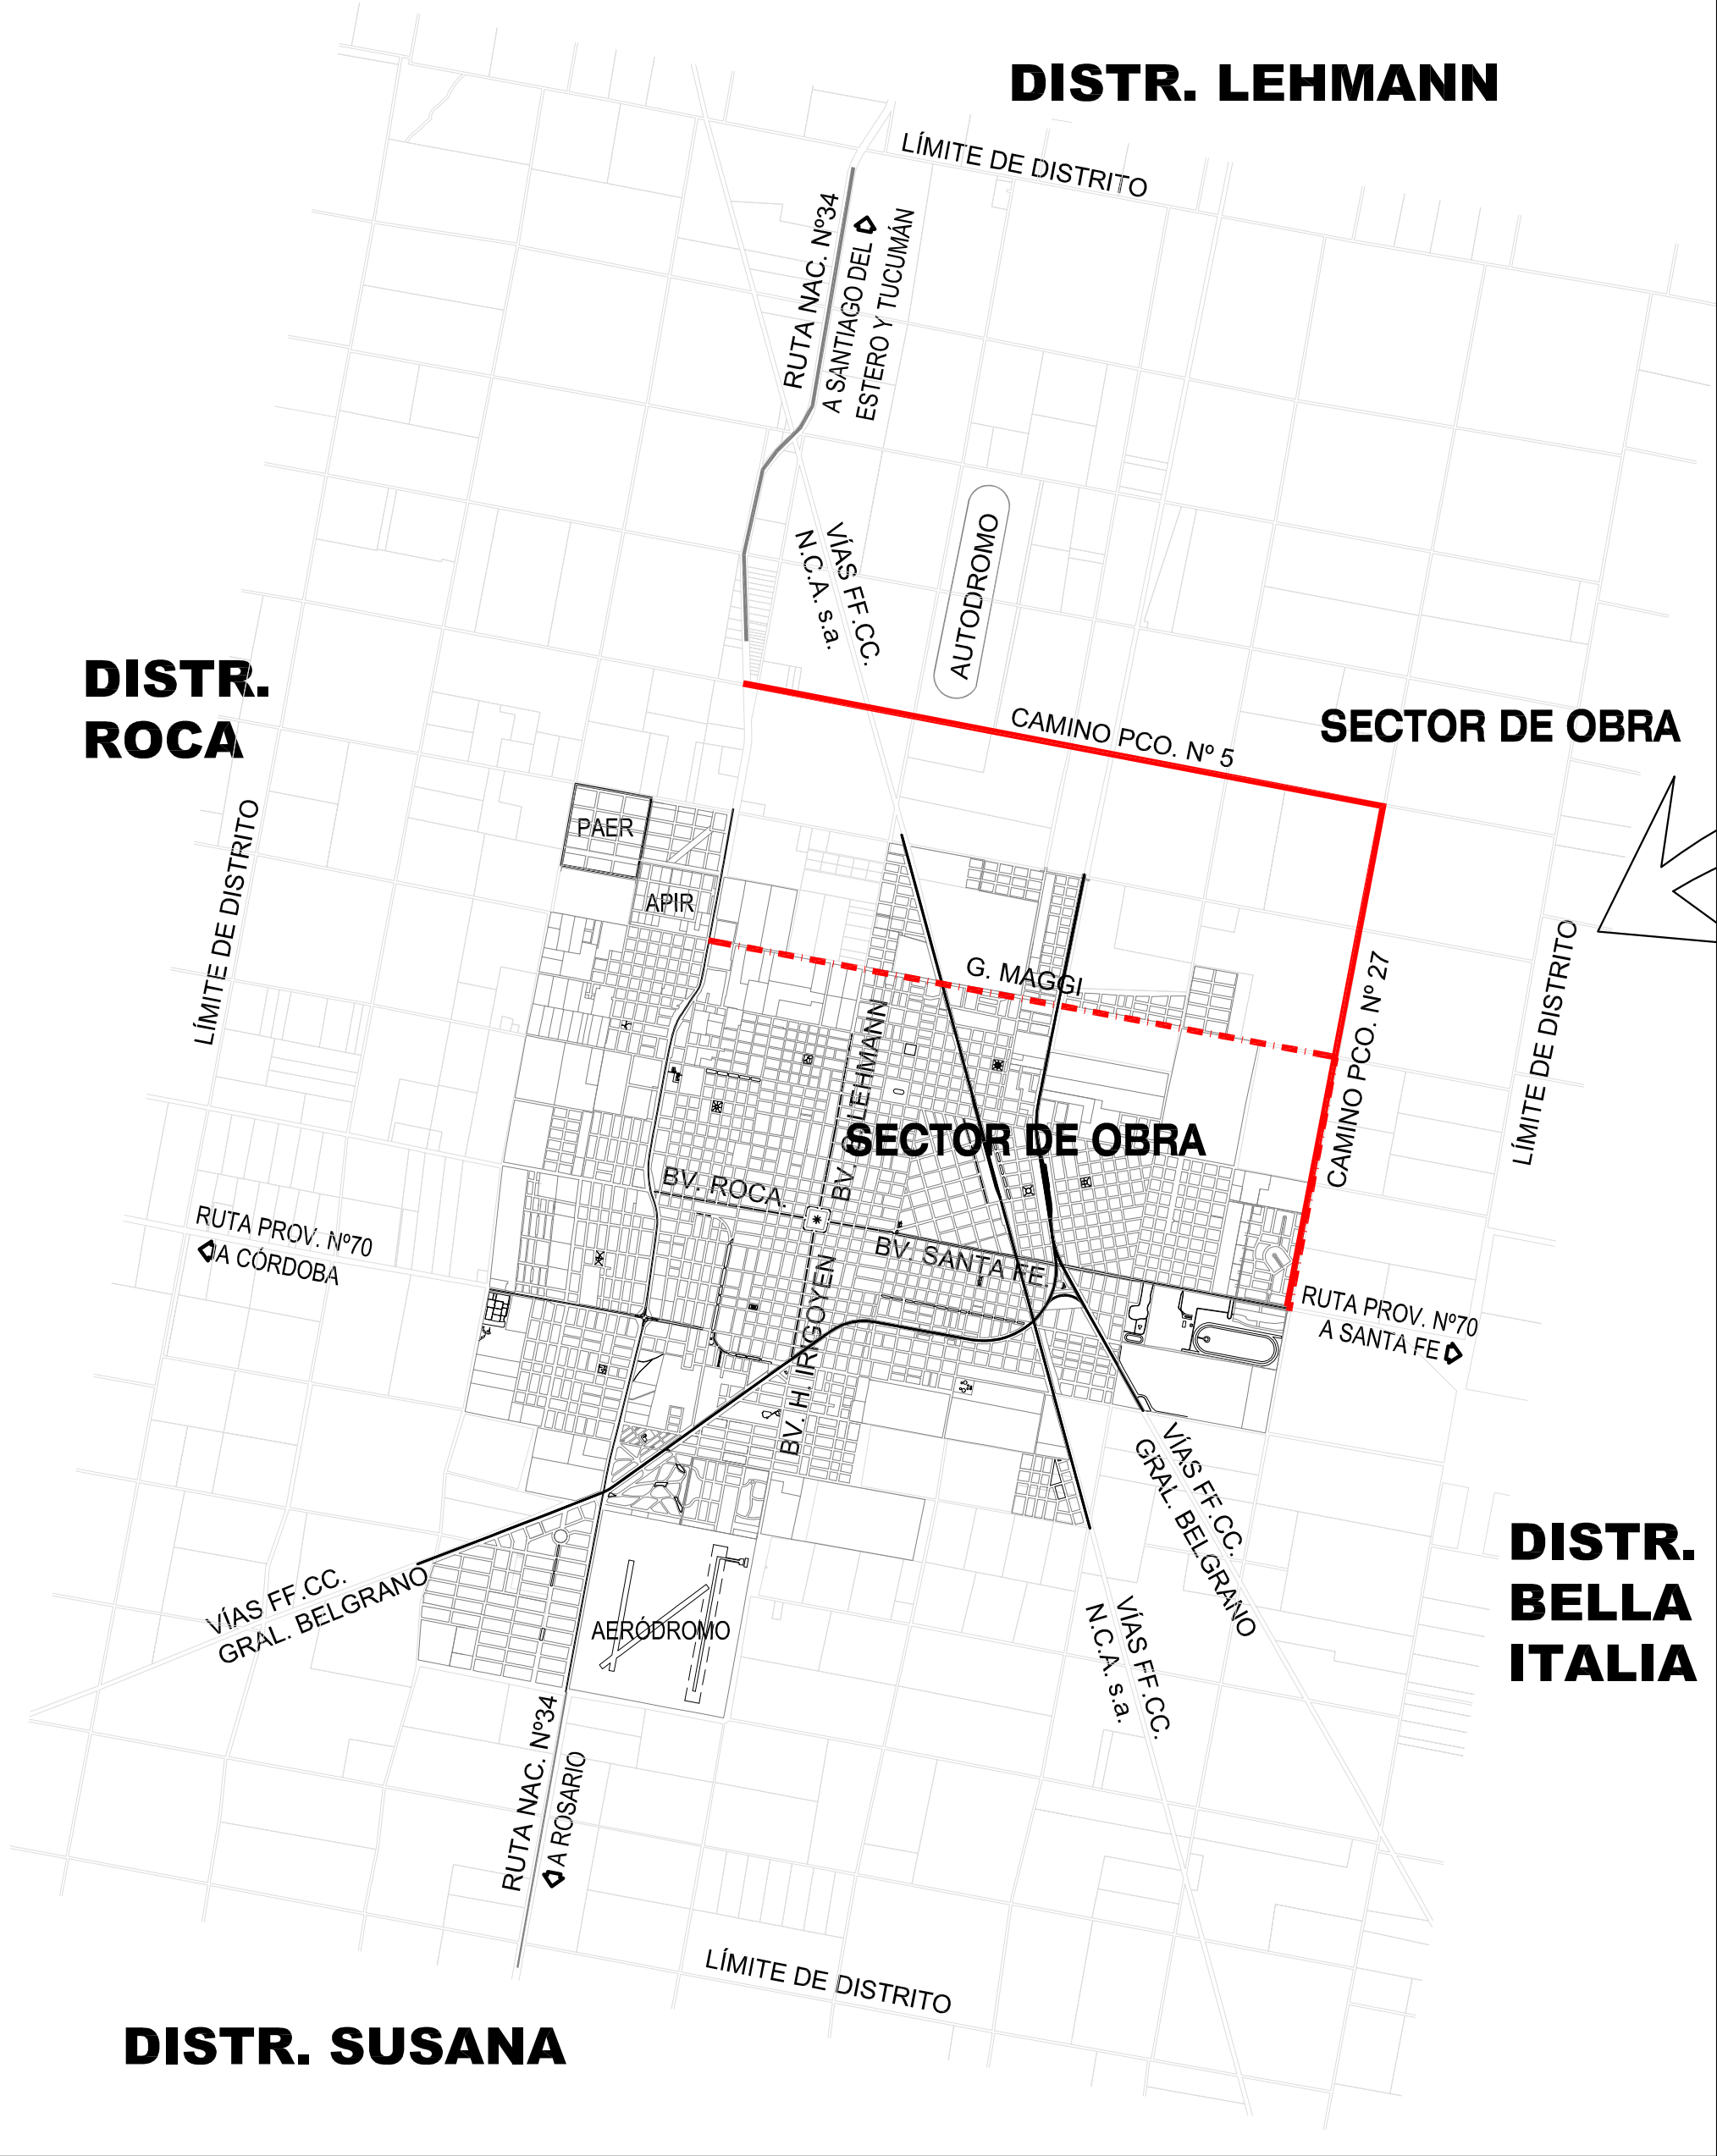

CIUDAD DE RAFAELA - Esc. 1:75000.-

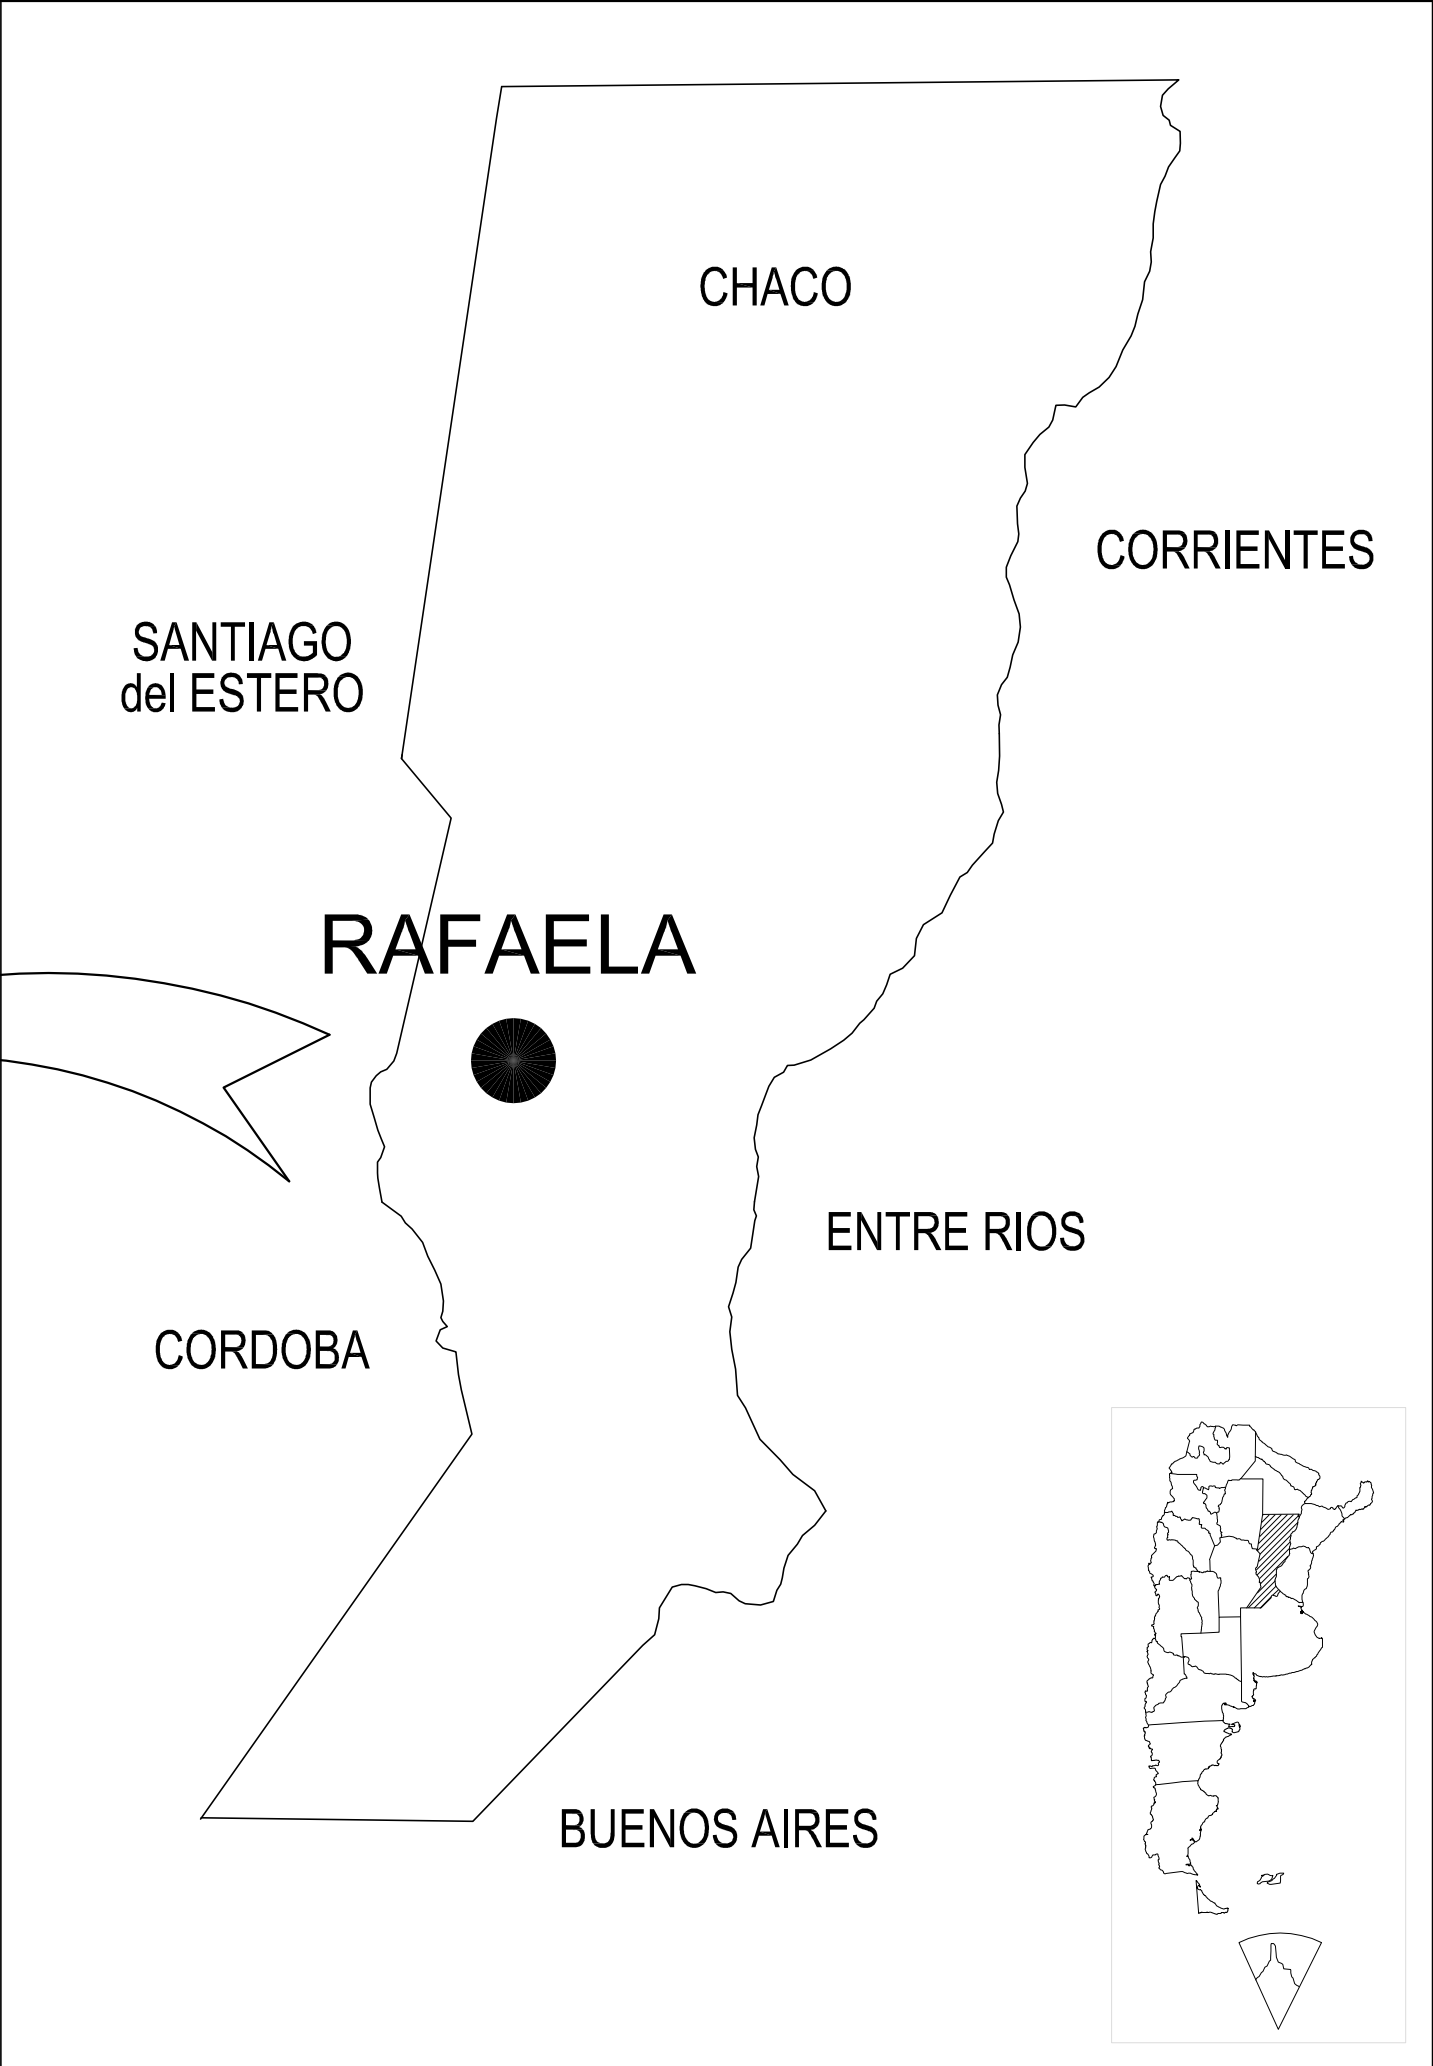

PROVINCIA DE SANTA FE - sin esc.

--- TRAZA EXISTENTE
--- TRAZA PROYECTADA

PROVINCIA DE SANTA FE MINISTERIO DE INFRAESTRUCTURA Y TRANSPORTE			
DPTO. ESTUDIOS Y PROYECTOS	DESVÍO TRAZA de TRÁNSITO PESADO por Camino Público N°27 hasta intersección con Camino Público N°5, y continuación por éste hasta Ruta Nac. N°34; y Remodelación Integral del Cruce Ruta Prov. N°70 con Camino Público N°27 Ciudad de RAFAELA - Dpto. Castellanos - Santa Fe		
OP.TEC.:			
PROYECTO:			
DIBUJO:			
JEFE DPTO.:			
DIRECTOR GRAL.:	FECHA: MAYO 2016.-	ESCALAS: GENERAL	PLANO Nro.: 01
SUBSECRETARIO:			