

186469/14


PLANILLA de SUPERFICIES

MANZANA Nº 454


LOTE	m ²
1	200,00
2	200,00
3	300,00
4	400,00
5	500,00
6	500,00
7	400,00
8	300,00
9	200,00
10	200,00
11	200,00
12	300,00
13	400,00
14	400,00
15	300,00
16	200,00
17	200,00
18	200,00
19	300,00
20	400,00
21	500,00
22	500,00
23	400,00
24	300,00
25	200,00
26	200,00
27	200,00
28	300,00
29	400,00
30	400,00
31	300,00
32	200,00
TOTAL	10.000,00

MANZANA Nº 455



LOTE	m ²
1	200,00
2	200,00
3	300,00
4	400,00
5	500,00
6	500,00
7	400,00
8	300,00
9	200,00
10	200,00
11	200,00
12	300,00
13	400,00
14	400,00
15	1.200,00
16	400,00
17	500,00
18	500,00
19	400,00
20	300,00
21	200,00
22	200,00
23	200,00
24	300,00
25	400,00
26	400,00
27	300,00
28	200,00
TOTAL	10.000,00

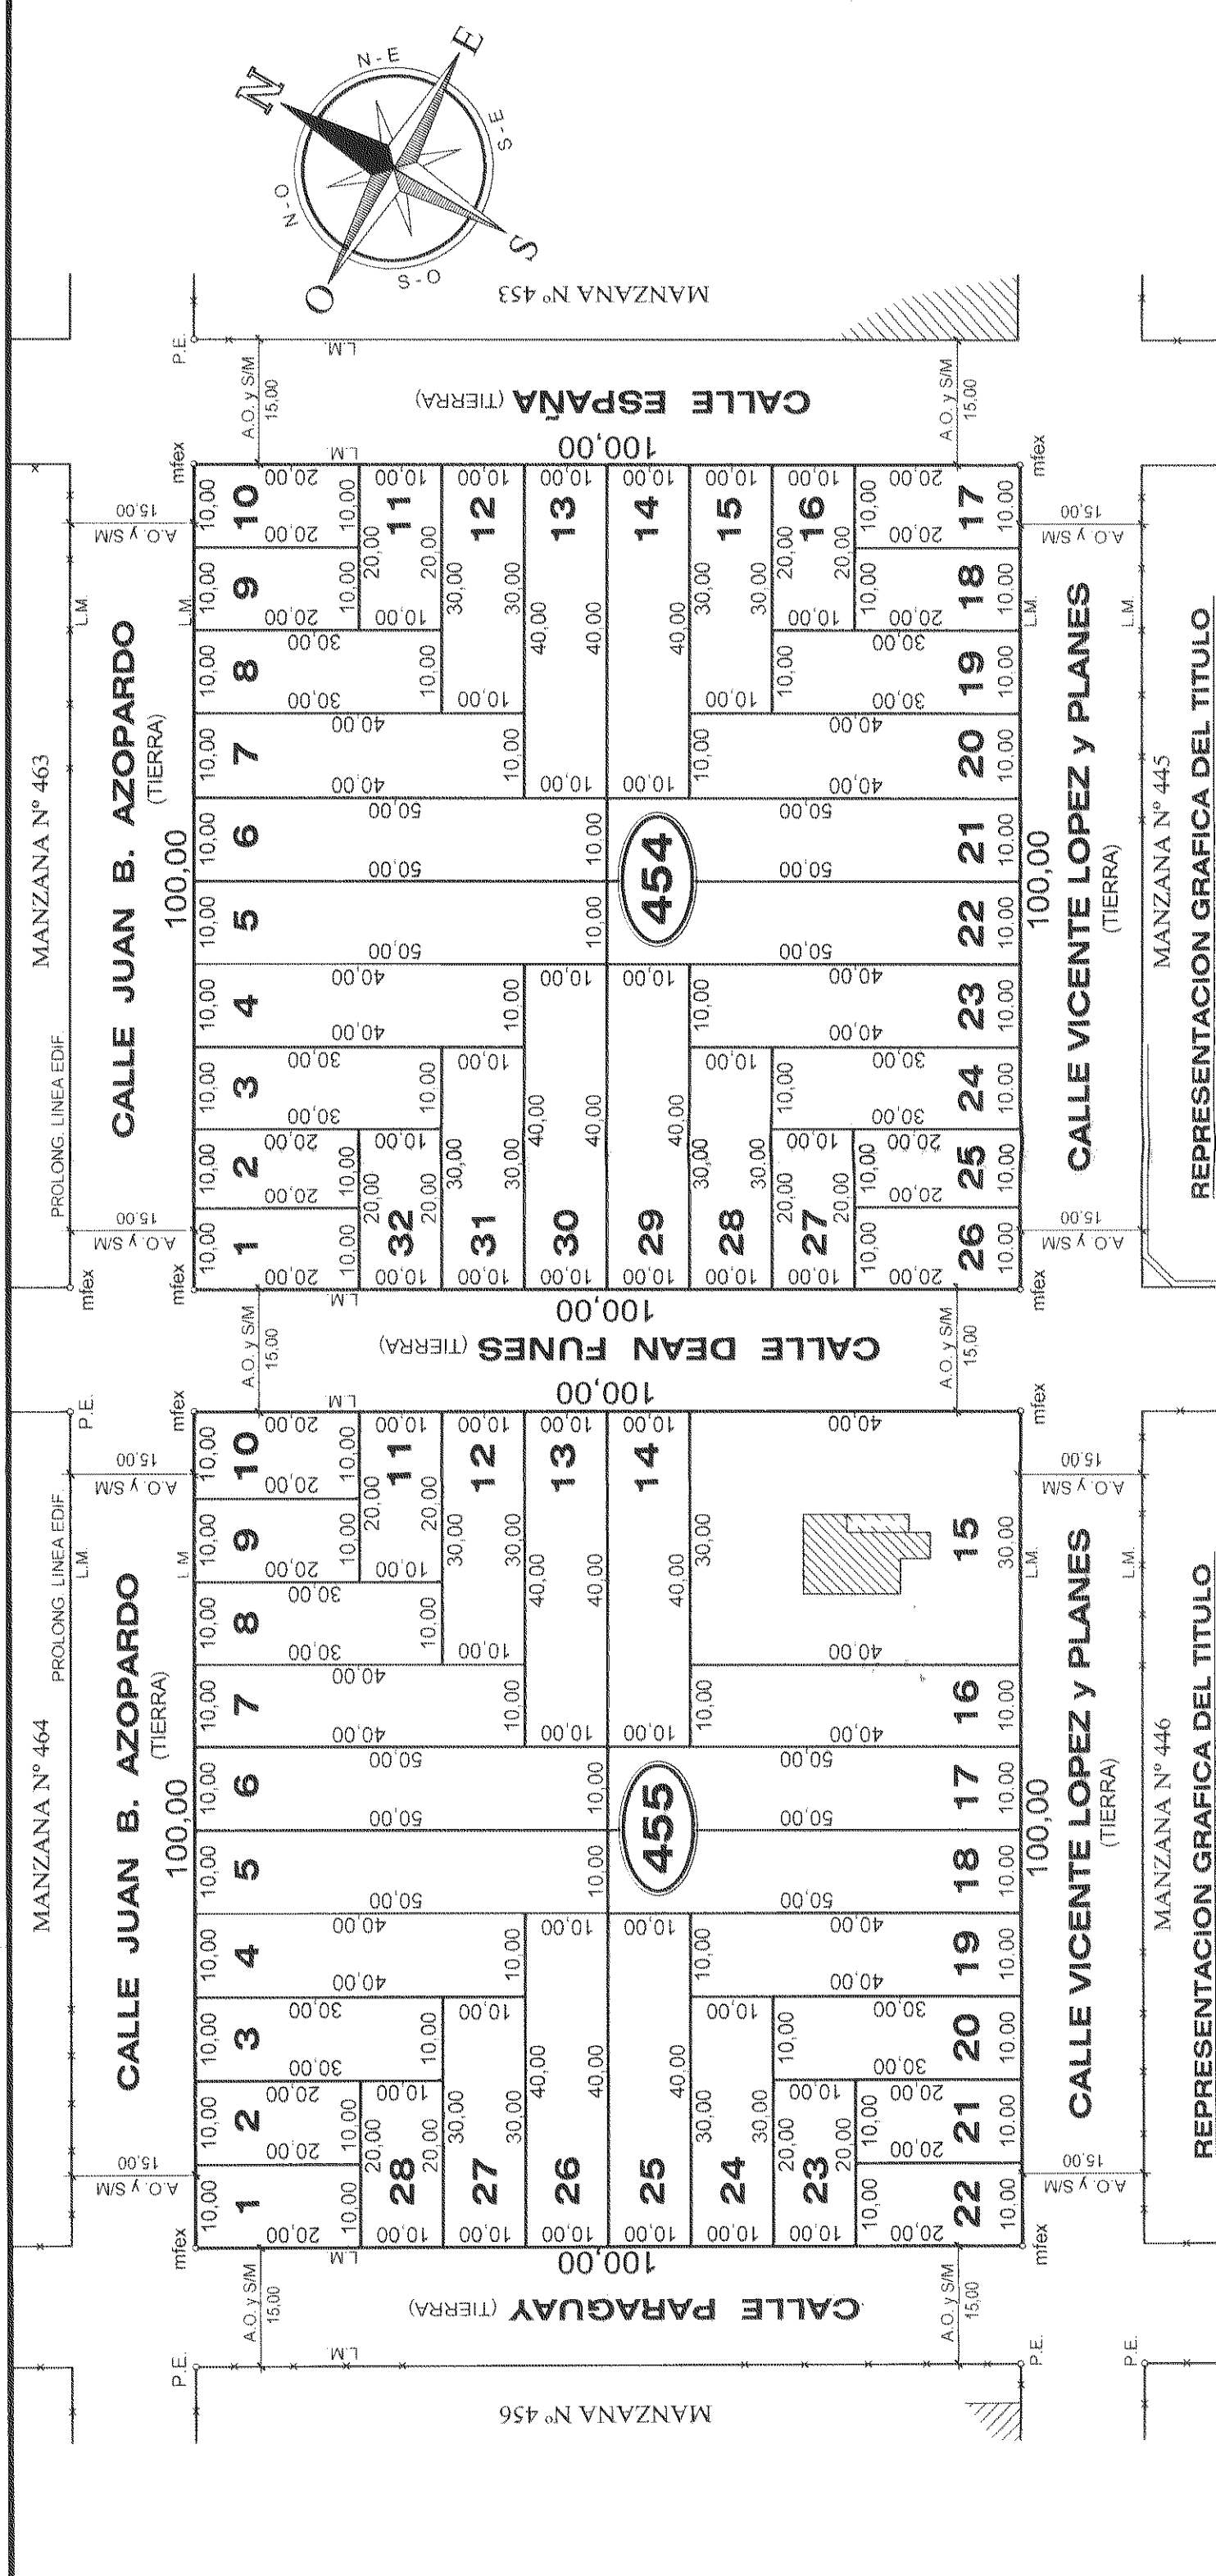

REPRESENTACION GRAFICA DEL TITULO Y S/PLANO Nº 167.476/11 - LOTE Nº 2 -

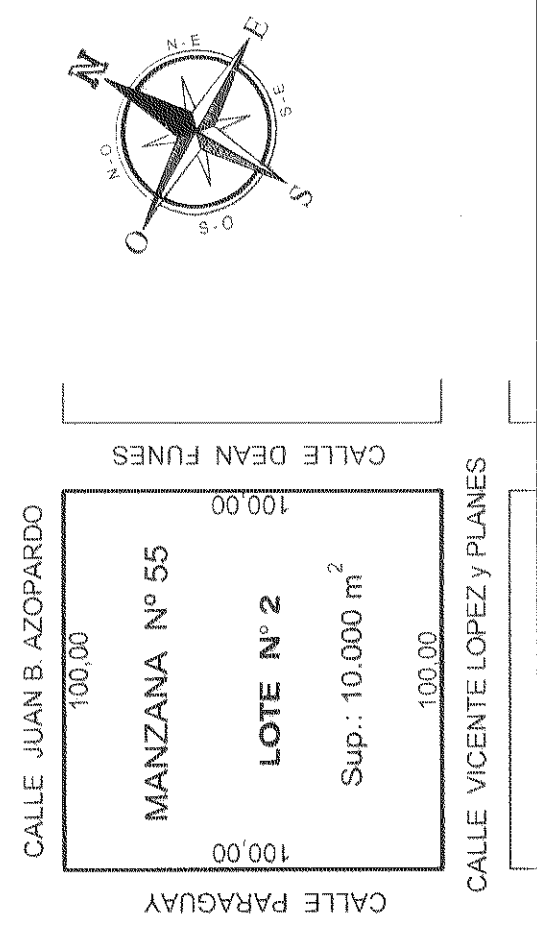

REPRESENTACION GRAFICA DEL TITULO Y S/PLANO Nº 167.476/11 - LOTE Nº 1 -

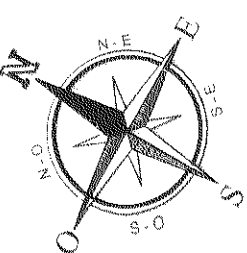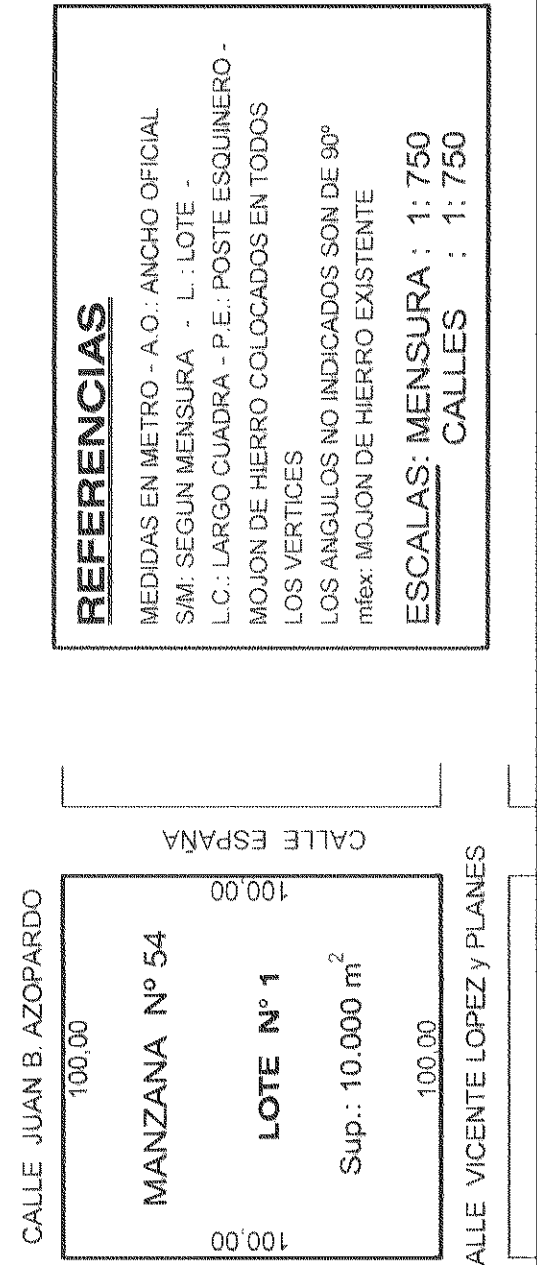

REFERENCIAS
MEDIDAS EN METRO - A.O.: ANCHO OFICIAL
SM: SEGUN MENSURA - L: LOTE -
L.C.: LARGO CUADRA - P.E.: POSTE ESQUINERO -
MOJON DE HIERRO COLOCADOS EN TODOS
LOS VERTICES
LOS ANGULOS NO INDICADOS SON DE 90°
mfx: MOJON DE HIERRO EXISTENTE
ESCALAS: MENSURA : 1: 750
CALLES : 1: 750

NOTA :
REALICE PERSONALMENTE LAS OPERACIONES
EN EL TERRENO EL DIA 28 de FEBRERO de 2014

PLANO de MENSURA
PROVINCIA DE SANTA FE
DPTO.: CONSTITUCION
DISTRITO: FIRMAT
LUGAR: Ciudad de FIRMAT - MANZANAS Nº 454 y Nº 455
OBJETO: MENSURAS y SUBDIVISION
PROPIETARIO: MUNICIPALIDAD de FIRMAT
INMUEBLE: LOTE Nº 1 S/PLANO Nº 167.476/11 de la MANZANAS Nº 54
LOTE Nº 2 S/PLANO Nº 167.476/11 de la MANZANAS Nº 55
DOMINIO: Tº 299 - Fº 119 - Nº 367774 - 13/08/2012 - Dpto.: CONSTITUCION (Lote 1)
Tº 299 - Fº 118 - Nº 367773 - 13/08/2012 - Dpto.: CONSTITUCION (Lote 2)

BALANCES DE SUPERFICIES
SUP. S/TITULO - Lote 1 Mz. 454 - 10.000,00 m²
SUP. TOTAL S/MENSURA..... 10.000,00 m²
DIFERENCIA 0,00 m²
SUP. S/TITULO - Lote 2 Mz. 455 - 10.000,00 m²
SUP. TOTAL S/MENSURA..... 10.000,00 m²
DIFERENCIA 0,00 m²

Ing. Geógrafo DIEGO J. J. SERVIDIO
I.C.O.P.A. Nº 20068/9 - Córdoba 802 - FIRMAT
FIRMAT, 28 de FEBRERO de 2014

OBSERVACIONES

NOMENCLAT. CATASTRAL
DPTO. DTO. SUB. DTO. Z
1 7 0 6 0 1 1
SECC. POLIG. MANZANA
0 2 0 1 6 5
PARCELA SUB PARC.
0 0 0 1
0 0 0 0 1 1 1

S.C.I.T. REGIONAL ROSARIO
DEPARTAMENTO TOPOGRAFICO
12 DIC 2014
PLANO INSCRIPTO BAJO EL Nº 186469