


PLANTA  
ESC: 1:100

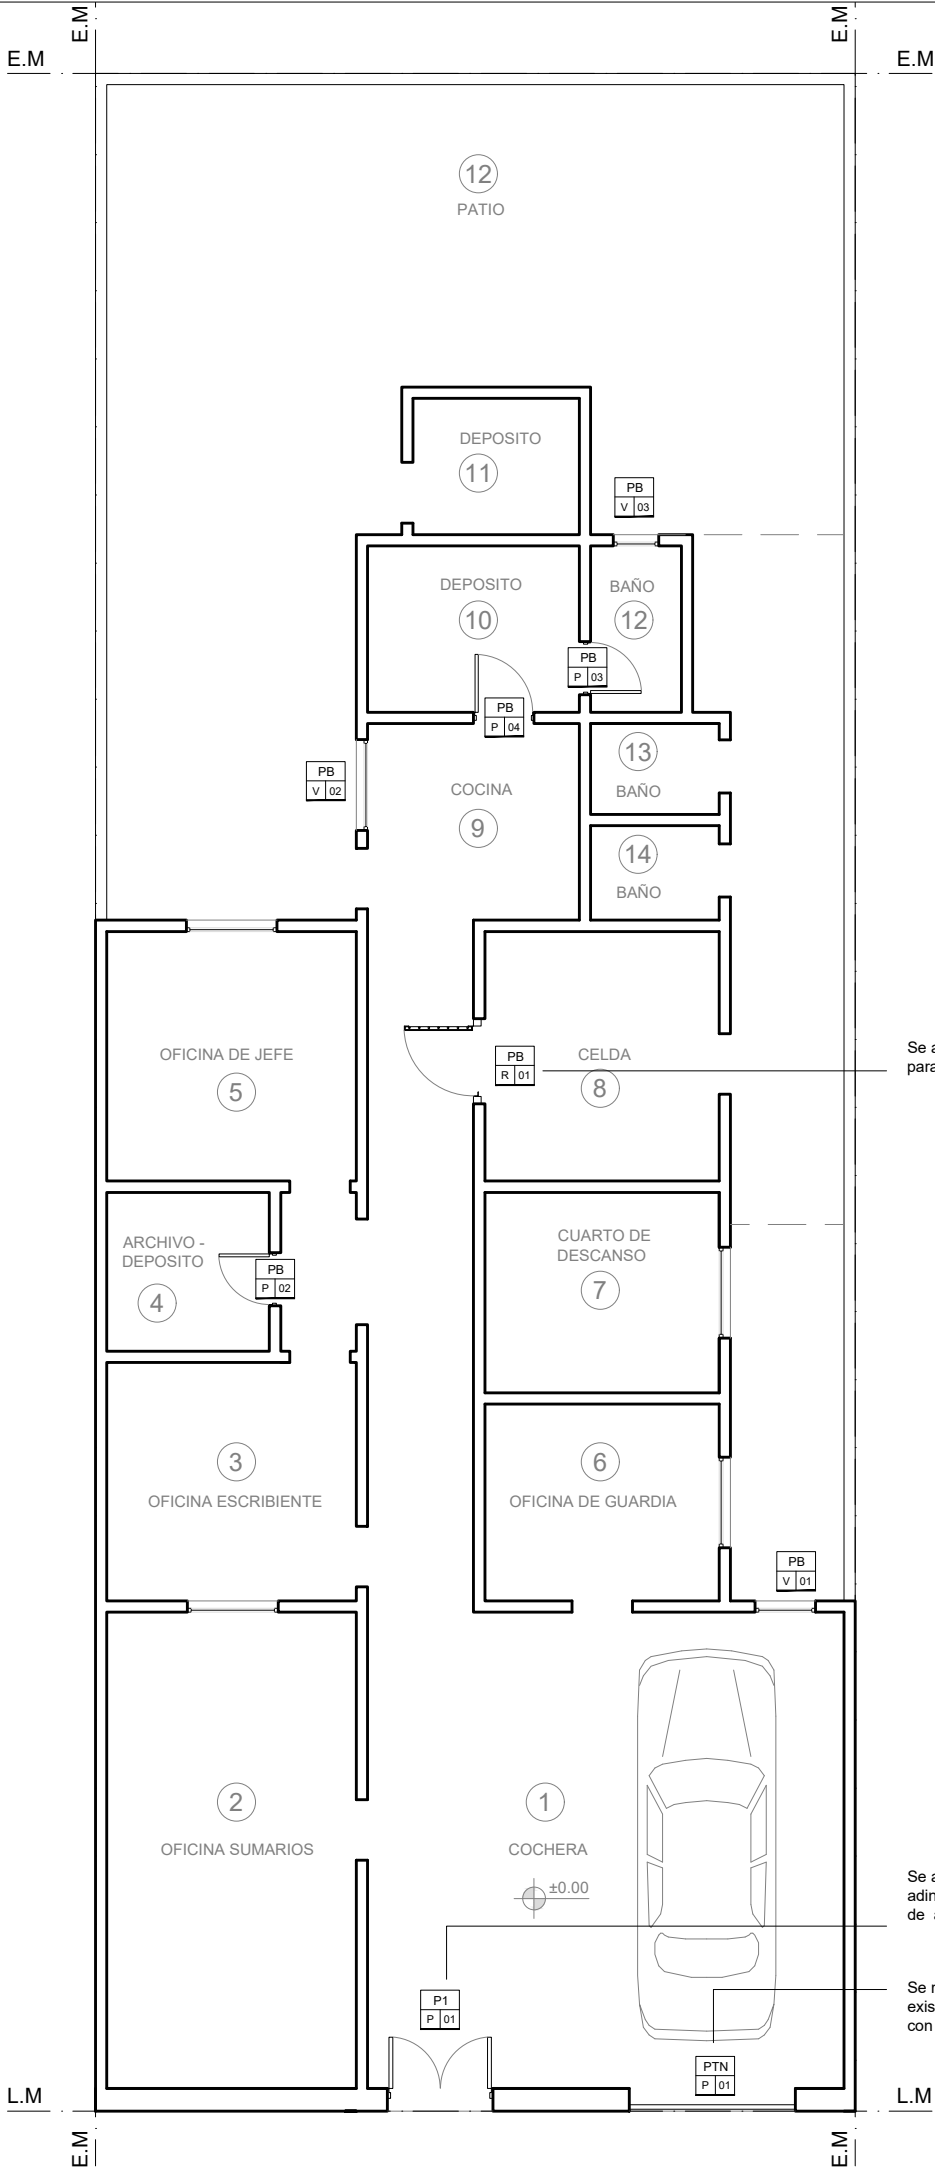

Se abrirá un vano y adintelará para colocar la puerta reja R01.

Se ampliará el vano y se adintelará para obtener un vano de a 1,40 m y colocar la P01.

Se reemplazará el portón existente por un nuevo portón con sistema levadizo.



PLANTA BAJA REFERENCIAS:

- 1- COCHERA
- 2- OFICINA SUMARIOS
- 3- OFICINA ESCRIBIENTE
- 4- ARCHIVO/ DEPOSITO
- 5- OFICINA DE JEFE
- 6- OFICINA DE GUARDIA
- 7- CUARTO DE DESCANSO
- 8- CELDA
- 9- COCINA
- 10- DEPOSITO
- 11- DEPOSITO
- 12- BAÑO
- 13- BAÑO
- 14- BAÑO

NOTA:  
TODAS LAS MEDIDAS DEBERAN SER VERIFICADAS EN OBRA.  
VER CONDICIONES PLIEGO DE ESPECIFICACIONES TECNICAS PARTICULARES.



OBRA: COMISARIA 24 U.R.I

UBICACION: Manzana Pje.13- Alto Verde - Santa Fe

G.P.S.: 31° 39' 55" S - 60° 42' 00" O

TEMA: CONSTRUCCION

PLANO: PLANTA BAJA

DIBUJO: ARQ. EZEQUIEL MARTIN VAILATTI

REVISION: ARQ. ARIEL A. VANADIA

PROYECTO:  
MINISTERIO DE SEGURIDAD  
DE LA PROVINCIA DE SANTA FE

FECHA DE IMPRESION: AGOSTO de 2022

PROVINCIA  
DE SANTA FE

BA 02/04

MINISTERIO DE  
SEGURIDAD

C24AV