


PLANTA
ESC: 1:100

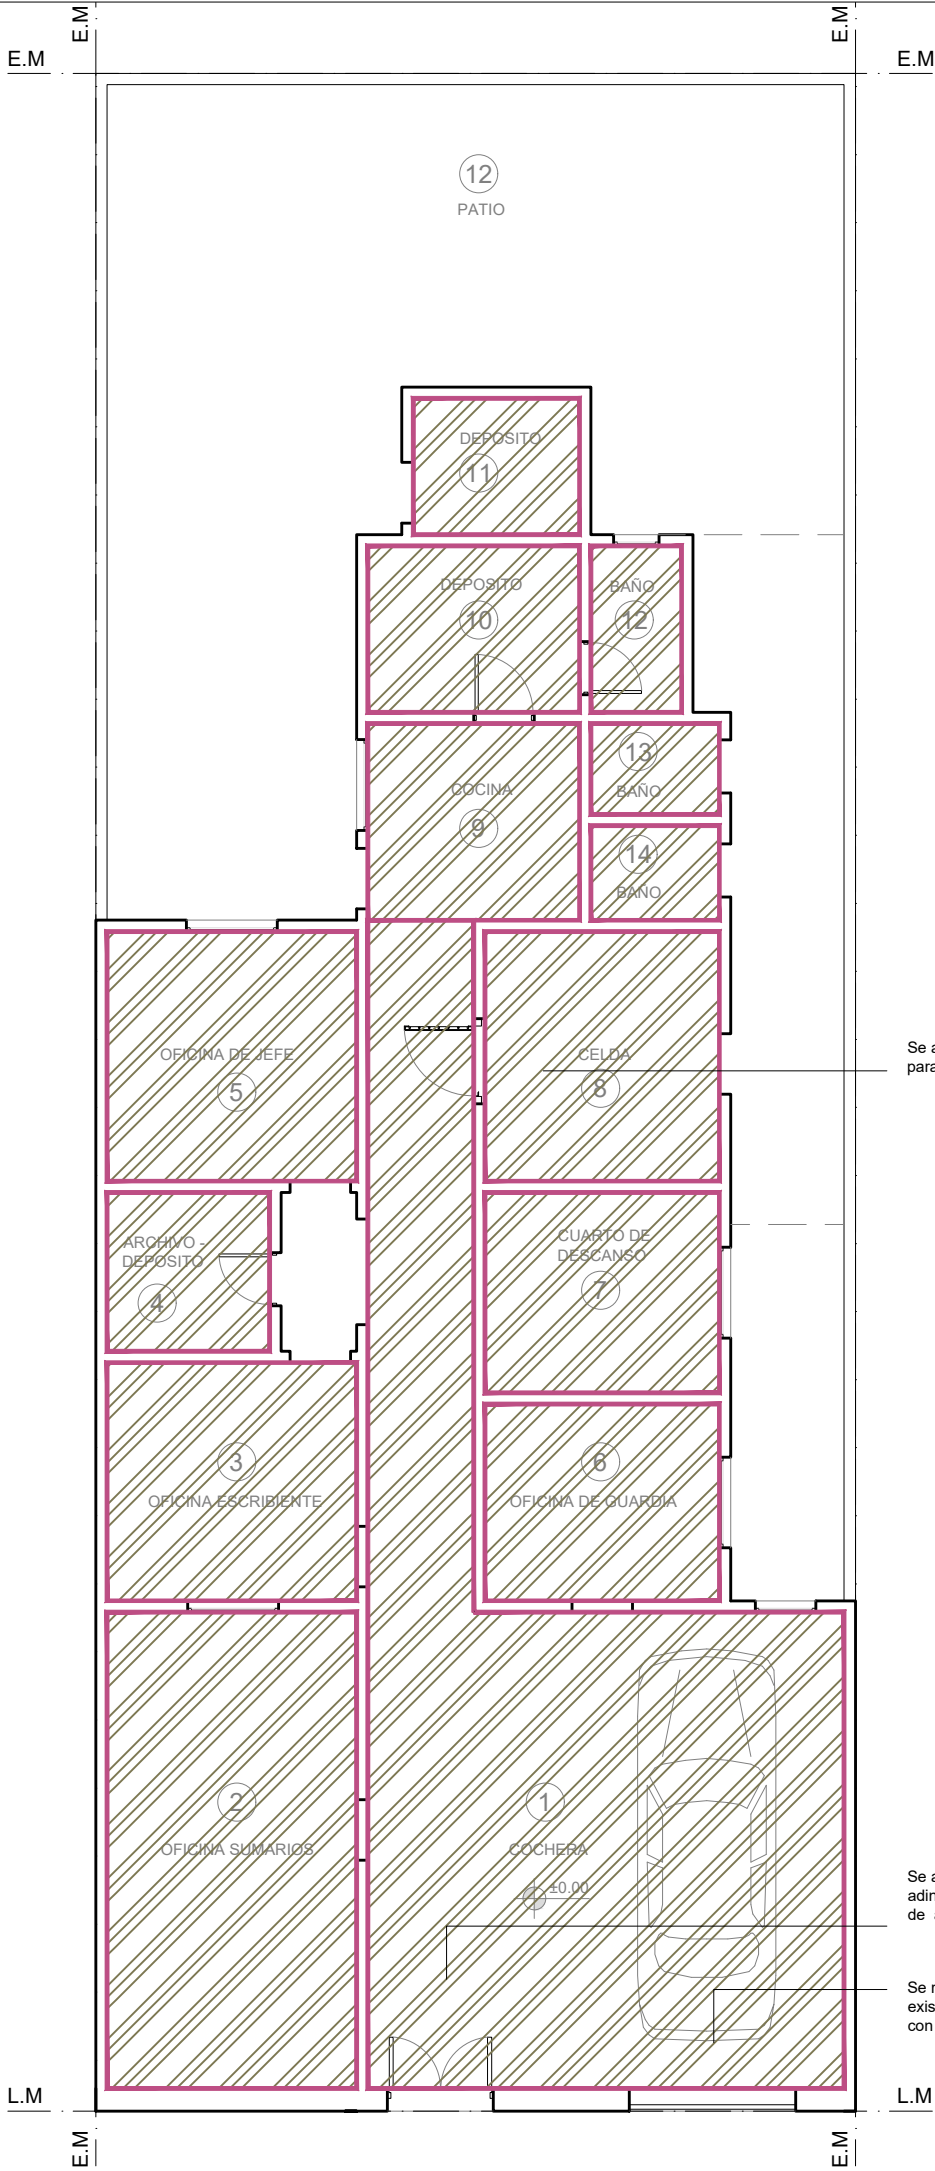

REFERENCIAS CIELORRASOS

- CIELORRASO SUSPENDIDO
PLACA DE ROCA DE YESO
- BUÑA PERIMETRAL

PLANTA BAJA REFERENCIAS:

- 1- COCHERA
2- OFICINA SUMARIOS
3- OFICINA ESCRIBIENTE
4- ARCHIVO/ DEPOSITO
5- OFICINA DE JEFE
6- OFICINA DE GUARDIA
7- CUARTO DE DESCANSO
8- CELDA
9- COCINA
10- DEPOSITO
11- DEPOSITO
12- BAÑO
13- BAÑO
14- BAÑO

NOTA:
TODAS LAS MEDIDAS DEBERAN SER VERIFICADAS EN OBRA.
VER CONDICIONES PLIEGO DE ESPECIFICACIONES TECNICAS PARTICULARES.

OBRA: COMISARIA 24 U.R.I

UBICACION: Manzana Pje.13- Alto Verde - Santa Fe

G.P.S.: 31° 39' 55" S - 60° 42' 00" O

TEMA: CONSTRUCCION

PLANO: CIELORRASOS

DIBUJO: ARQ. EZEQUIEL MARTIN VAILATTI

REVISION: ARQ. ARIEL A. VANADIA

PROYECTO:
MINISTERIO DE SEGURIDAD
DE LA PROVINCIA DE SANTA FE

FECHA DE IMPRESION: AGOSTO de 2022

PROVINCIA
DE SANTA FE

MINISTERIO DE
SEGURIDAD

BA 04/04

C24AV