


PLANTA
ESC: 1:100

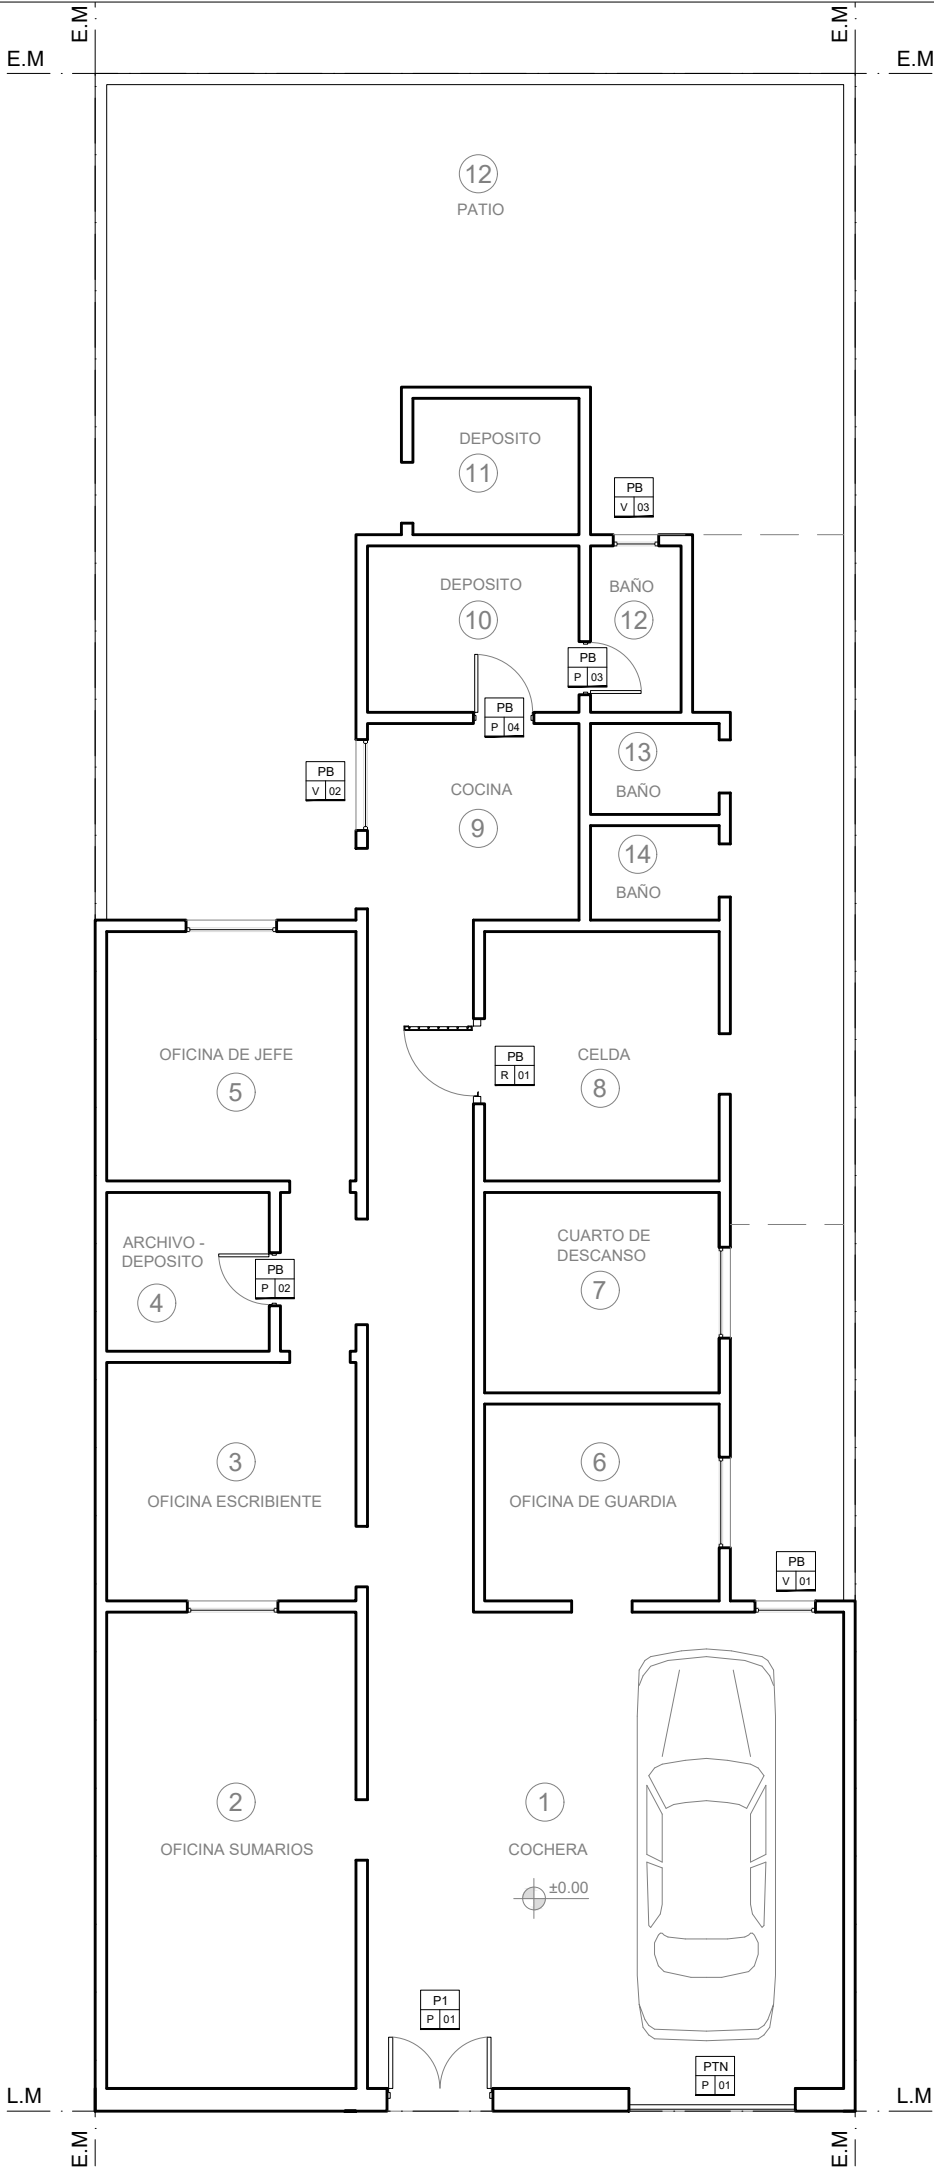

REFERENCIAS:

NIVEL		
P	00	PUERTAS
NIVEL		
V	00	VENTANAS
NIVEL		
R	00	REJAS

NOTA:
TODAS LAS MEDIDAS DEBERAN SER VERIFICADAS EN OBRA.
VER CONDICIONES PLIEGO DE ESPECIFICACIONES TECNICAS PARTICULARES.



OBRA: COMISARIA 24 U.R.I

UBICACION: Manzana Pje.13- Alto Verde - Santa Fe

G.P.S.: 31° 39' 55" S - 60° 42' 00" O

TEMA: CARPINTERIAS

PLANO: PLANTA BAJA

DIBUJO: ARQ. EZEQUIEL MARTIN VAILATTI

REVISION: ARQ. ARIEL A. VANADIA

PROYECTO:
**MINISTERIO DE SEGURIDAD
DE LA PROVINCIA DE SANTA FE**

FECHA DE IMPRESION: AGOSTO de 2022

**PROVINCIA
DE SANTA FE**

BC 01/04

MINISTERIO DE
SEGURIDAD

C24AV