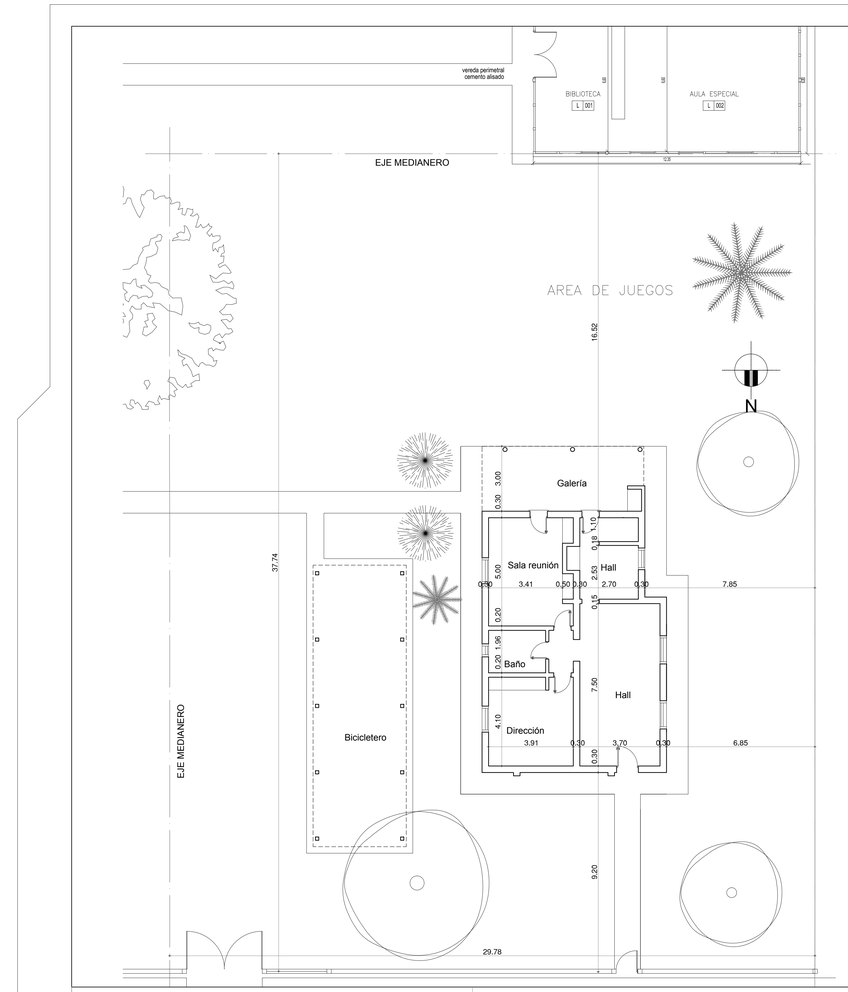

NOTA:
LOS NIVELES Y MEDIDAS SERAN VERIFICADOS EN OBRA / MEDIDAS DE TERMINACIÓN.

PLAN DE OBRAS

Ministerio de Educación y Deportes de la Nación

Ministerio de Educación de la Provincia de Santa FE

Financiamiento
Ministerio de Educación y Deportes de la Nación

Provincia de Santa Fe
Ministerio de Educación

OBRA JARDIN Nº 275 -

CUE 8204224
CUI 1010275

LOCALIZACION Calle: URQUIZA - Humbolt
Dpto. Esperanza - Sta. Fe.

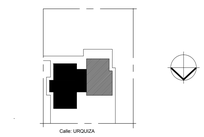

NOMBRE PLANTA EXISTENTE

PLANO N° **02**

PROYECTISTAS Dirección General de Programas y Proyectos de Arquitectura.

RESPONSABLE Jorge Michelini

ARCHIVO

ESCALA 1:100

FECHA

FIRMA

MODIFICACIONES

FECHA	OBSERVACIONES
FECHA	OBSERVACIONES
FECHA	OBSERVACIONES