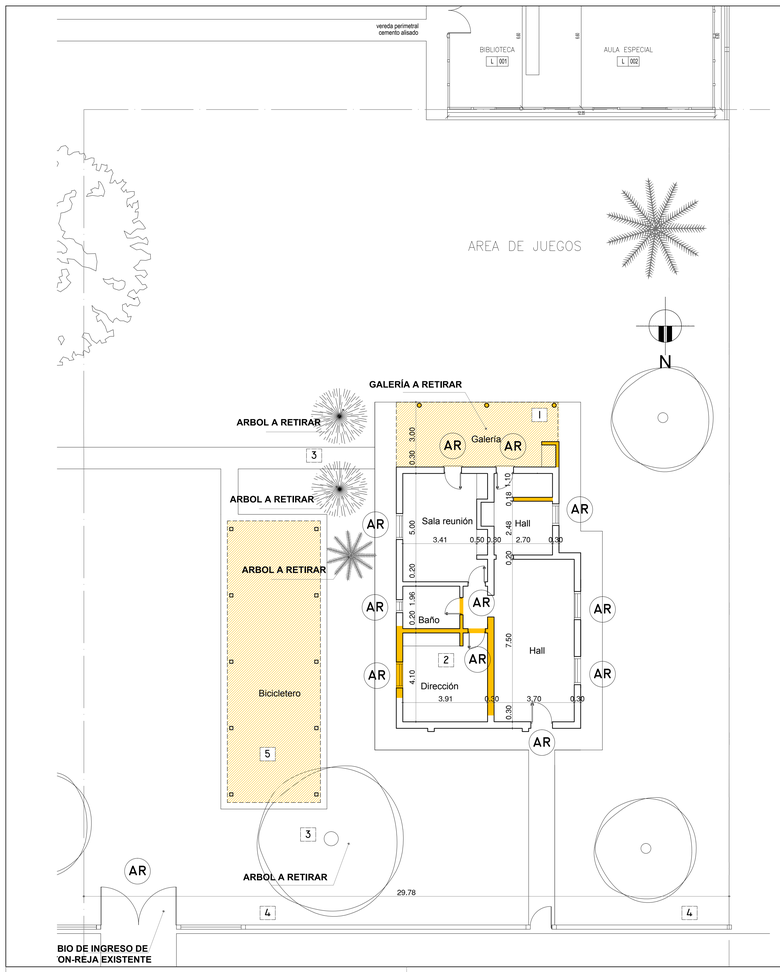

REFERENCIAS

- SECTOR A REALIZAR EXTRACCION Y DEMOLICION
- MURO A DEMOLER
- AR — ABERTURA A RETIRAR
- 1 — DEMOLICIÓN DE GALERÍA. Extracción de chapa, estructura y columnas circulares de madera. Demolición de asador existente.
- 2 — DEMOLICIÓN SANITARIO Y HABITACIÓN. Demolición de mampostería de ladrillo común extracción de revestimiento, artefactos y piso existente.
- 3 — EXTRACCIÓN DE ARBOLES. Extracción de árboles sobre sectores a intervenir
- 4 — EXTRACCIÓN DE CERRAMIENTO PERIMETRAL. Extracción de cerramiento existente sobre sectores hacia la calle Urquiza.
- 5 — TRASLADO DE BICICLETERO. Demolición de contrapiso y extracción de estructuras de madera y chapas existentes. Ubicación s/ plano.

NOTA:
Toda construcción existente afectada por la realización de tareas devenidas del presente proyecto, deberá reparase totalmente y llevarse a su estado original sin excepción, corriendo a cargo de la contratista los costos de dichos trabajos.

NOTA:
LOS NIVELES Y MEDIDAS SERAN VERIFICADOS EN OBRA / MEDIDAS DE TERMINACIÓN.

PLAN DE OBRAS

Ministerio de Educación y Deportes de la Nación

Ministerio de Educación de la Provincia de Santa FE

Financiamiento
Ministerio de Educación y Deportes de la Nación

Provincia de Santa Fe
Ministerio de Educación

OBRA JARDIN N° 275 -

CUE 8204224

CUI 1010275

LOCALIZACION [illegible]

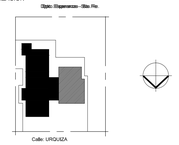

NOMBRE DEMOLICIÓN Y TAREAS A REALIZAR

PLANO N° **03**

PROYECTISTAS Dirección General de Programas y Proyectos de Arquitectura.

RESPONSABLE Jorge Michelini

ARCHIVO

ESCALA 1:100

FECHA

FIRMA

MODIFICACIONES

FECHA	OBSERVACIONES
FECHA	OBSERVACIONES
FECHA	OBSERVACIONES