


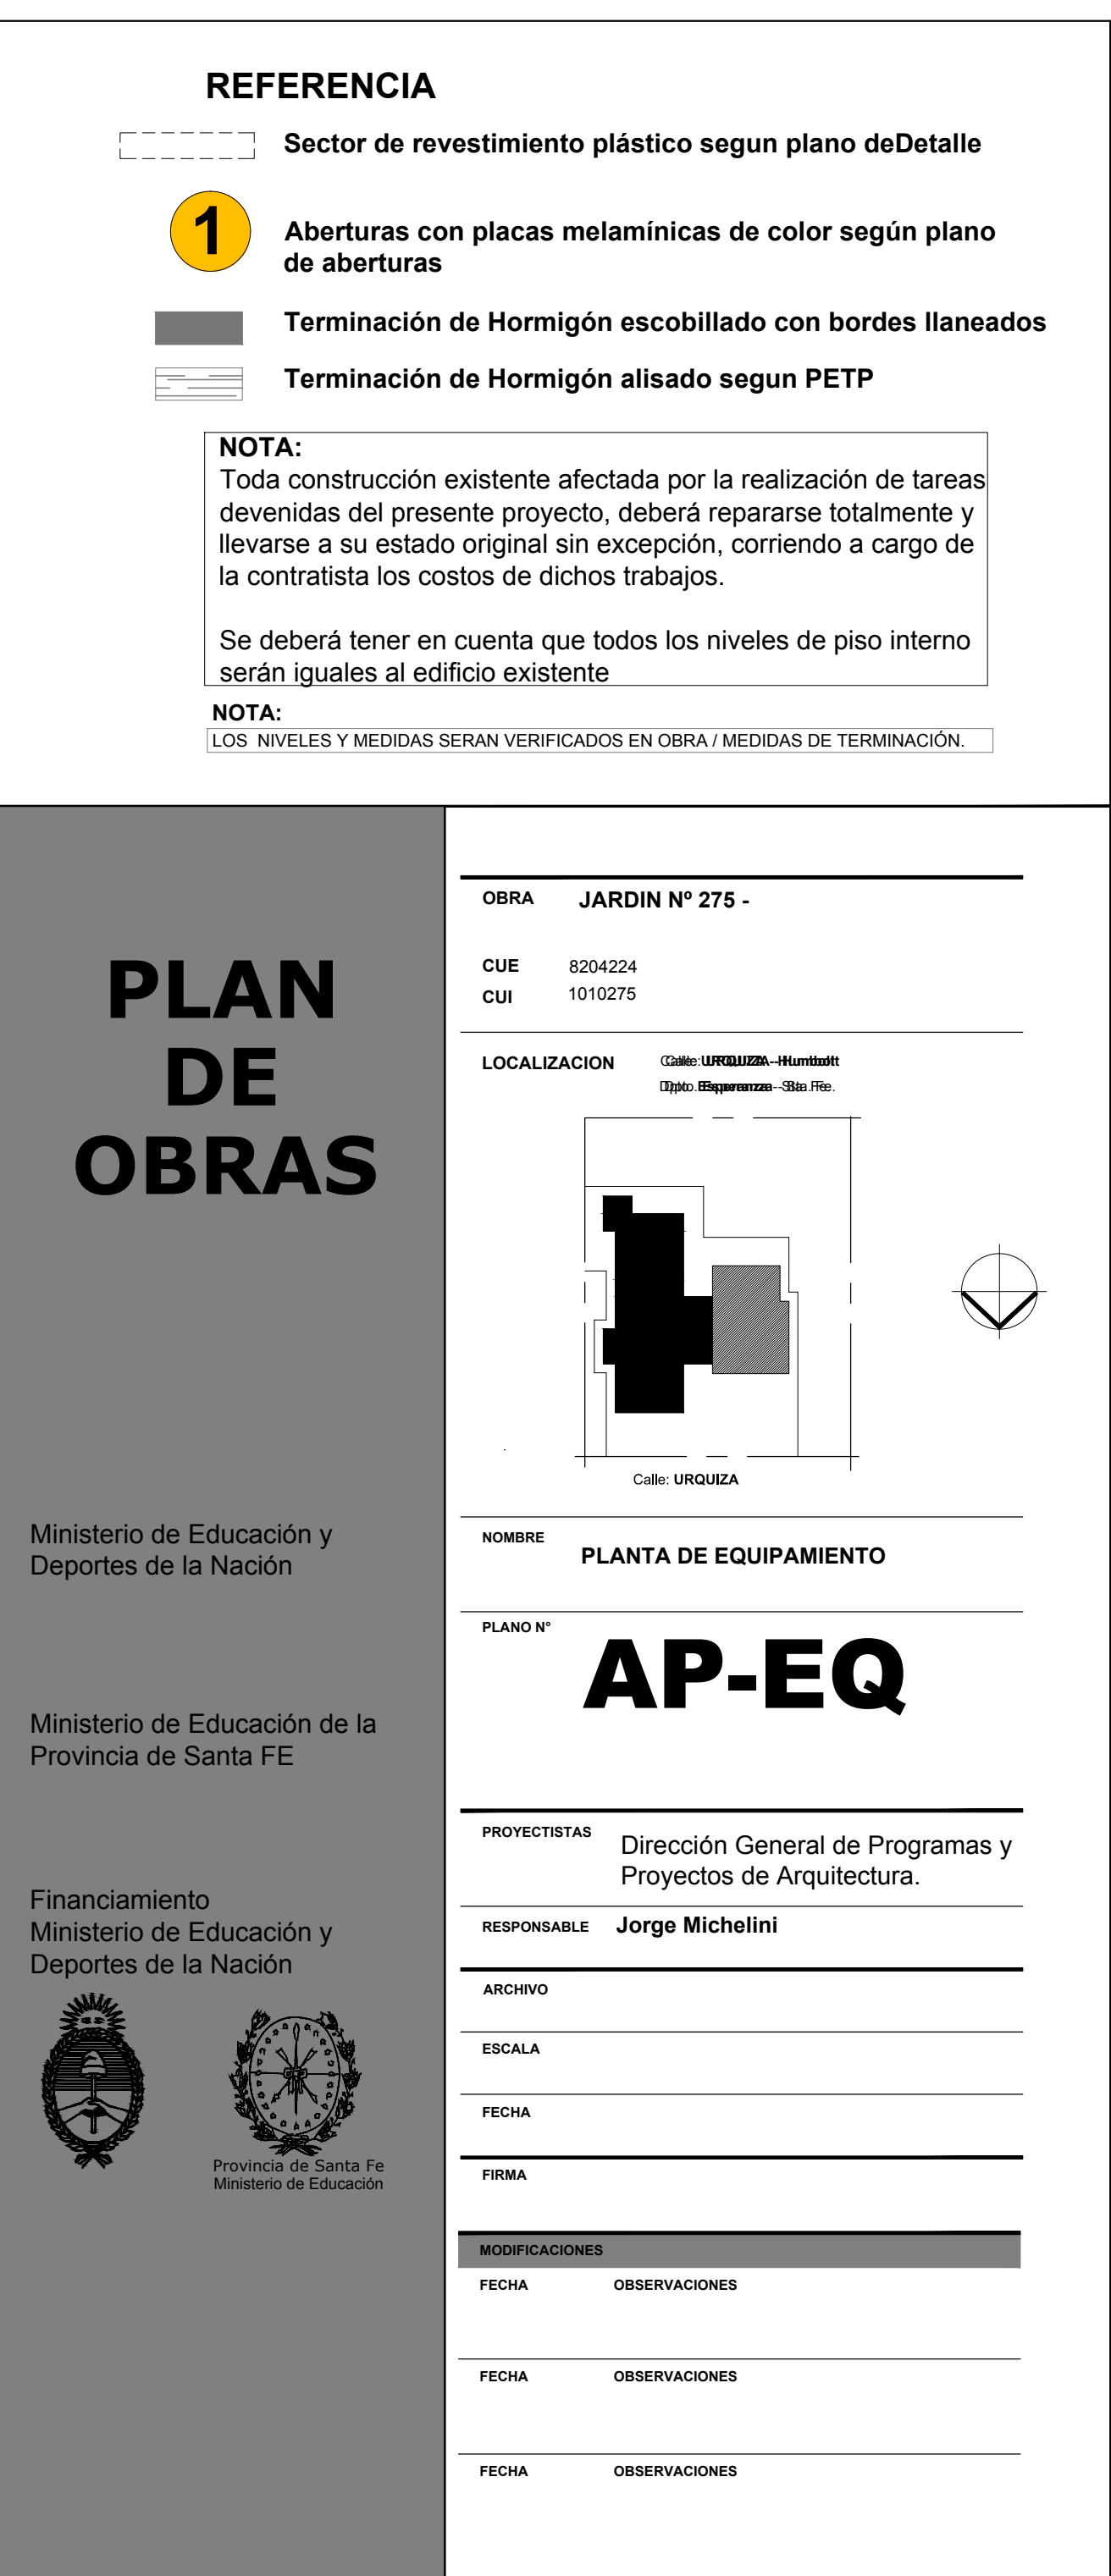

 Sector de revestimiento plástico según plano de Detalle

1

Aberturas con placas melaminicas de color según plano de aberturas

Terminación de Hormigón escobillado con bordes llaneados

	Terminación de Hormigón alisado segun PETP
--	---

NOTA

NOTA:
 Toda construcción existente afectada por la realización de tareas
 derivadas del presente proyecto, deberá repararse totalmente y
 llevarse a su estado original sin excepción, corriendo a cargo de
 la contratista los costos de dichos trabajos.

Se deberá tener en cuenta que todos los niveles de piso interno serán iguales al edificio existente


NOTA:
LOS NIVELES Y MEDIDAS SERÁN VERIFICADOS EN OBRA / MEDIDAS DE TERMINACIÓN.

PLAN DE OBRAS

Ministerio de Educación y
Deportes de la Nación

Ministerio de Educación de la
Provincia de Santa FE

Financiamiento
Ministerio de Educación y
Deportes de la Nación

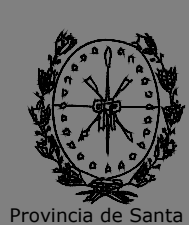


Provincia de Santa Fe
Ministerio de Educación

OBRA JARDIN N° 275 -

CUE	8204224
CUI	1010275

LOCALIZACION Calle: 1270211000 - Haurried

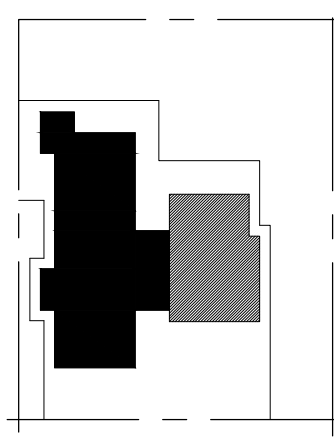

Case: URGENT

NOMBRE	PLANTA DE EQUIPAMIENTO
--------	------------------------

PLANO N°

AP-EQ

PROYECTISTAS Dirección General de Programas y
Proyectos de Arquitectura.

RESPONSABLE **Jorge Michelini**

ARCHIVO

ESCALA

100% Satisfaction Guarantee

MODIFICACIONES
FECHA

OBSERVACIONES:

FECHA

OBSERVACIONES:

FECHA

OBSERVACIONES: