




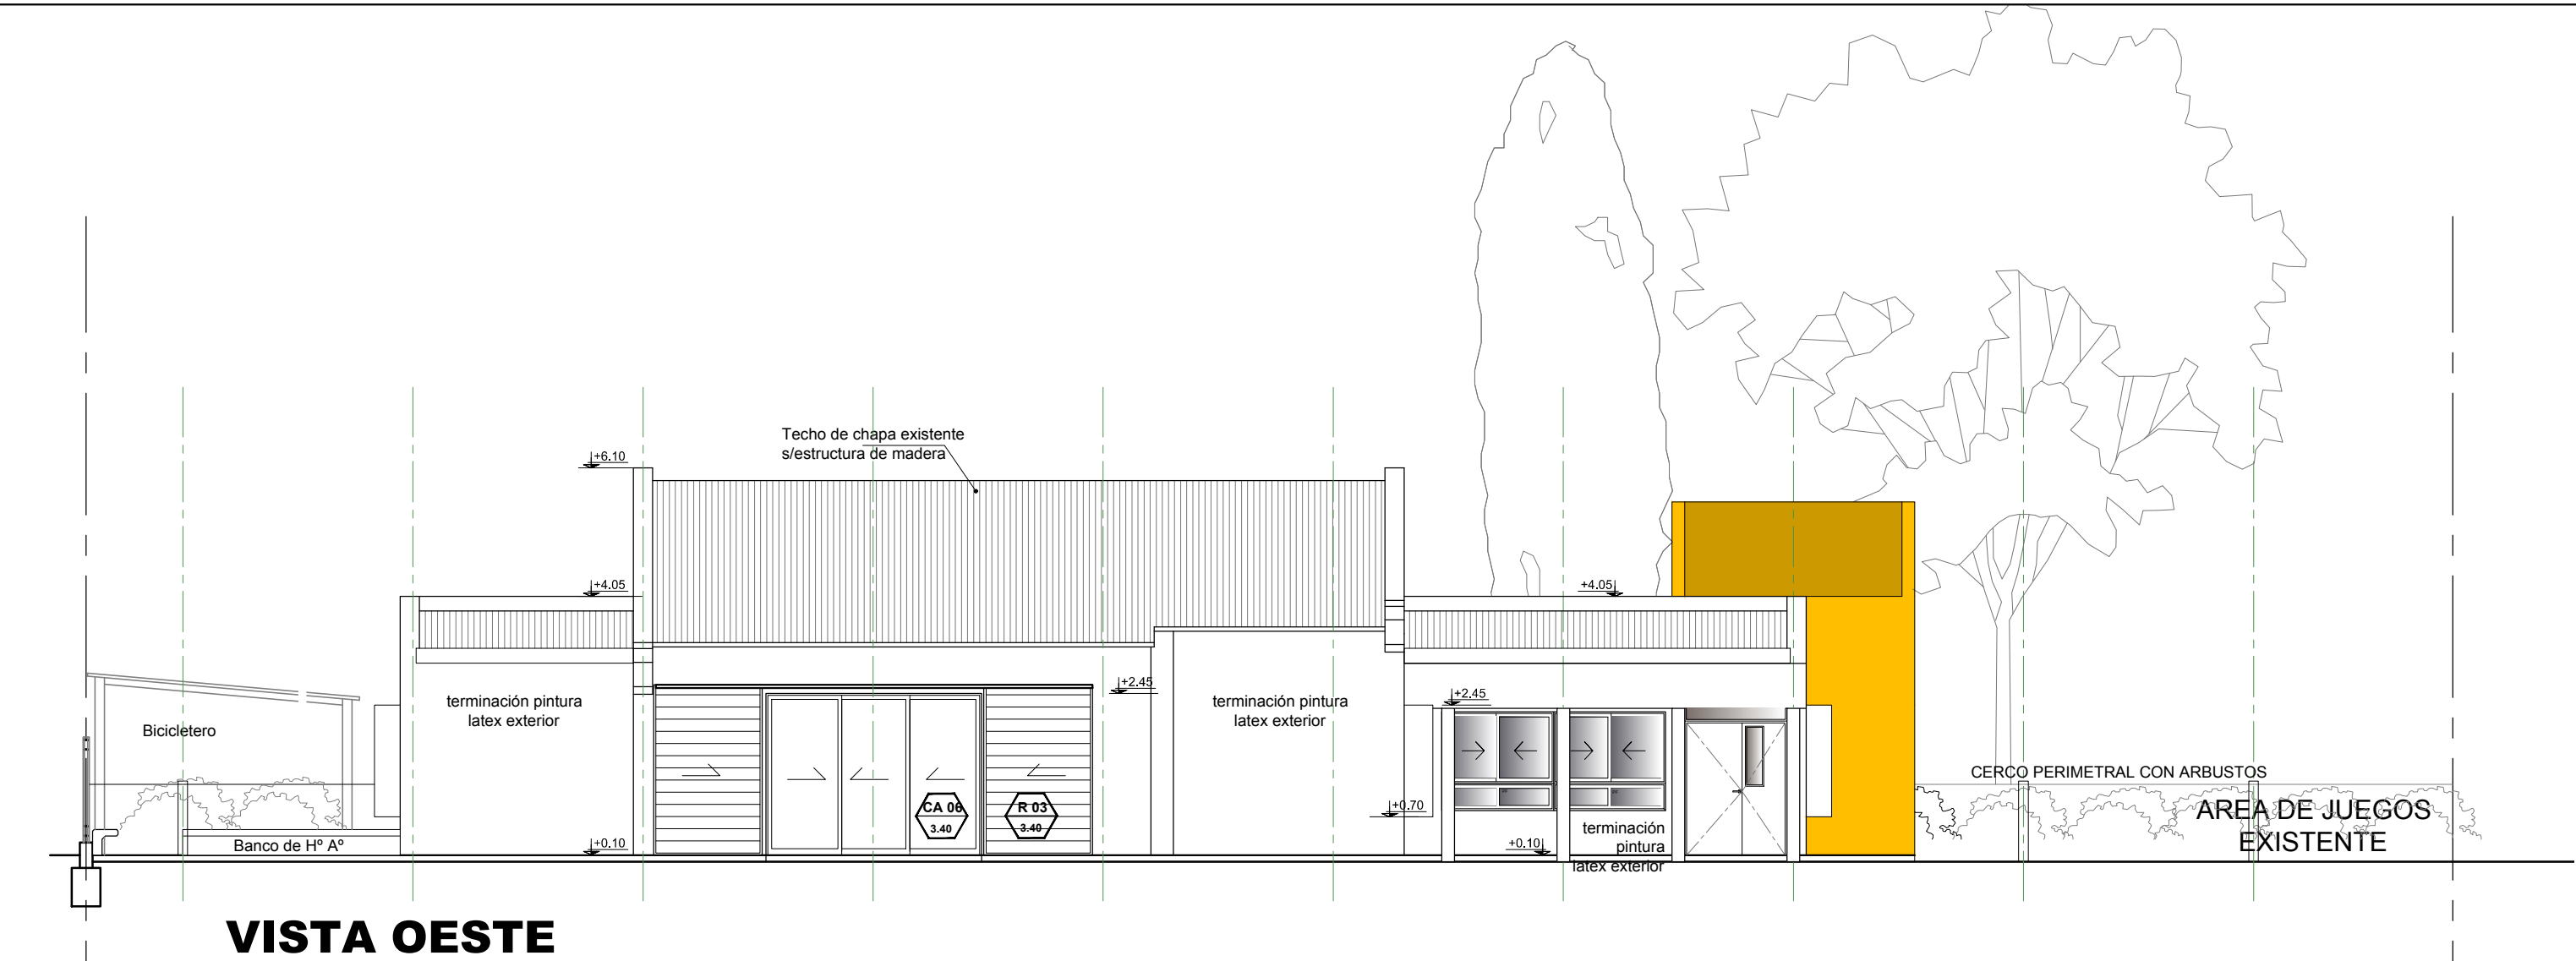


VISTA OESTE

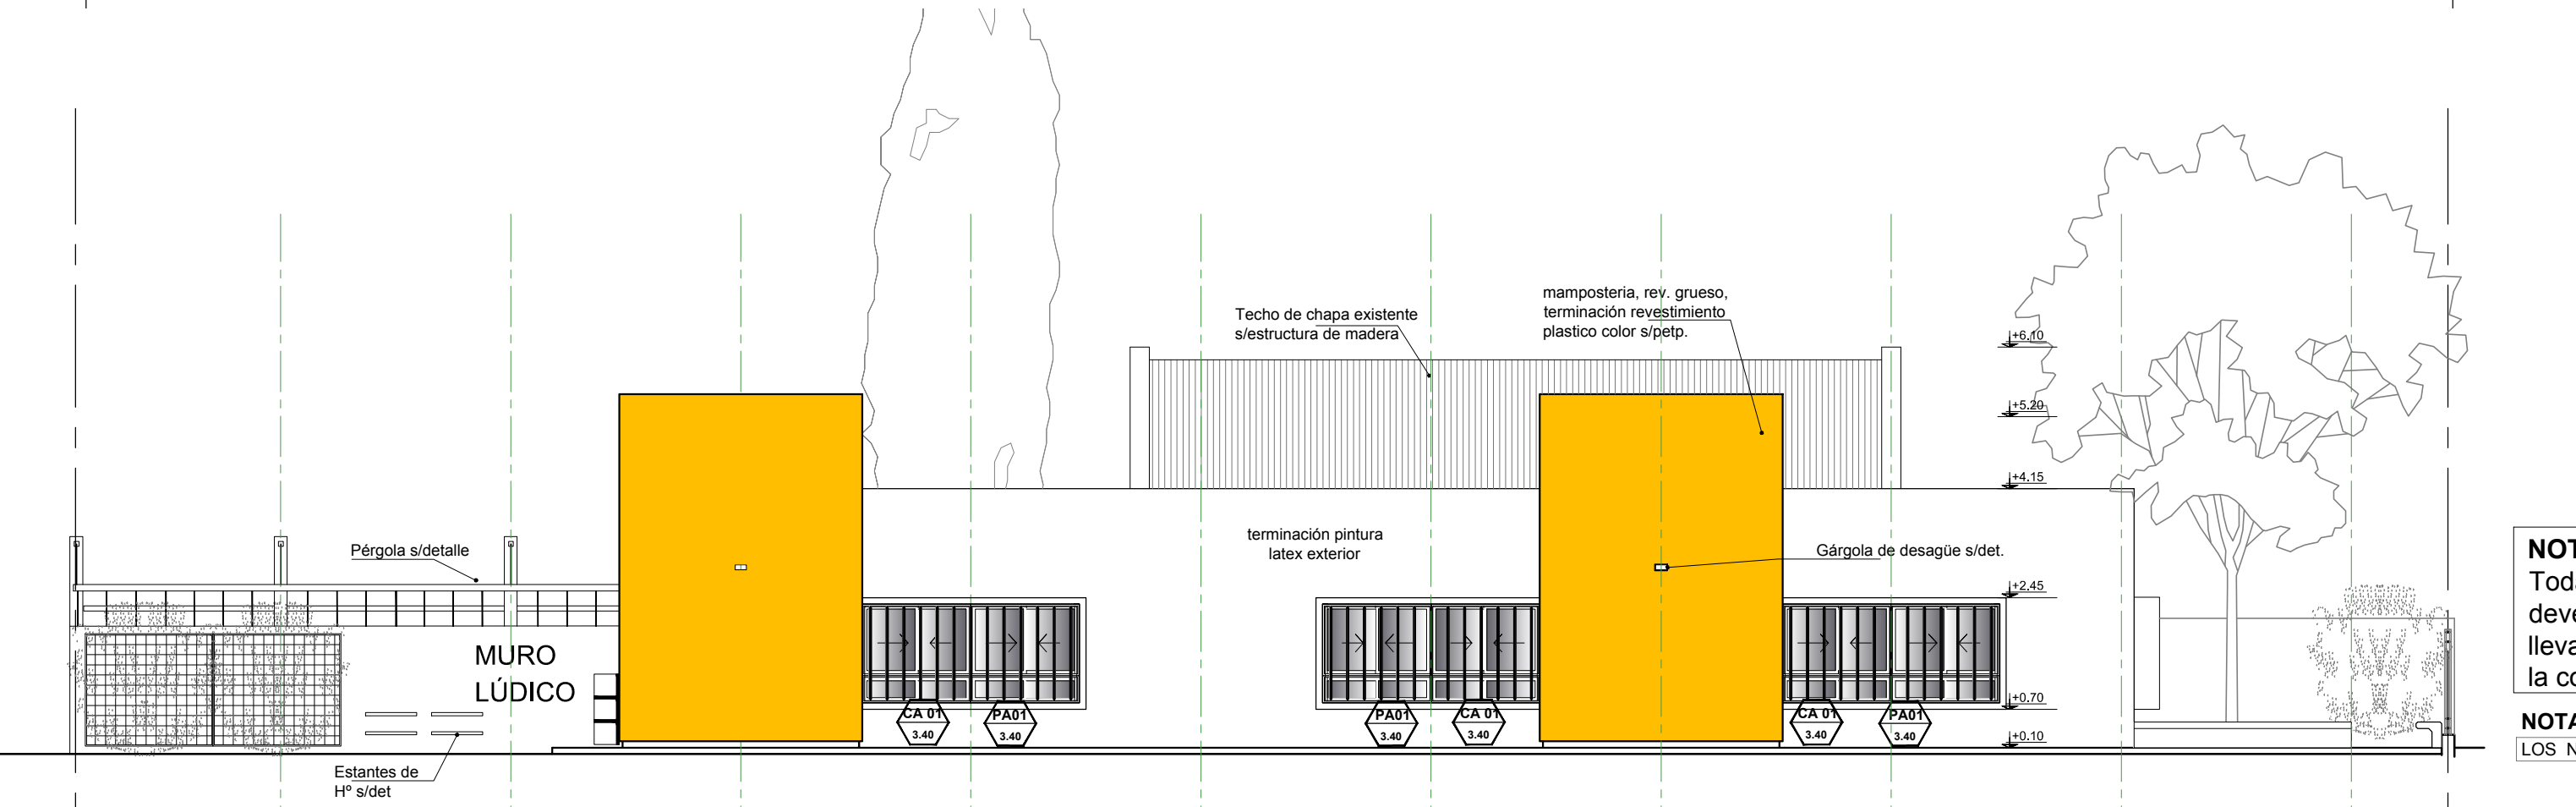

VISTA ESTE

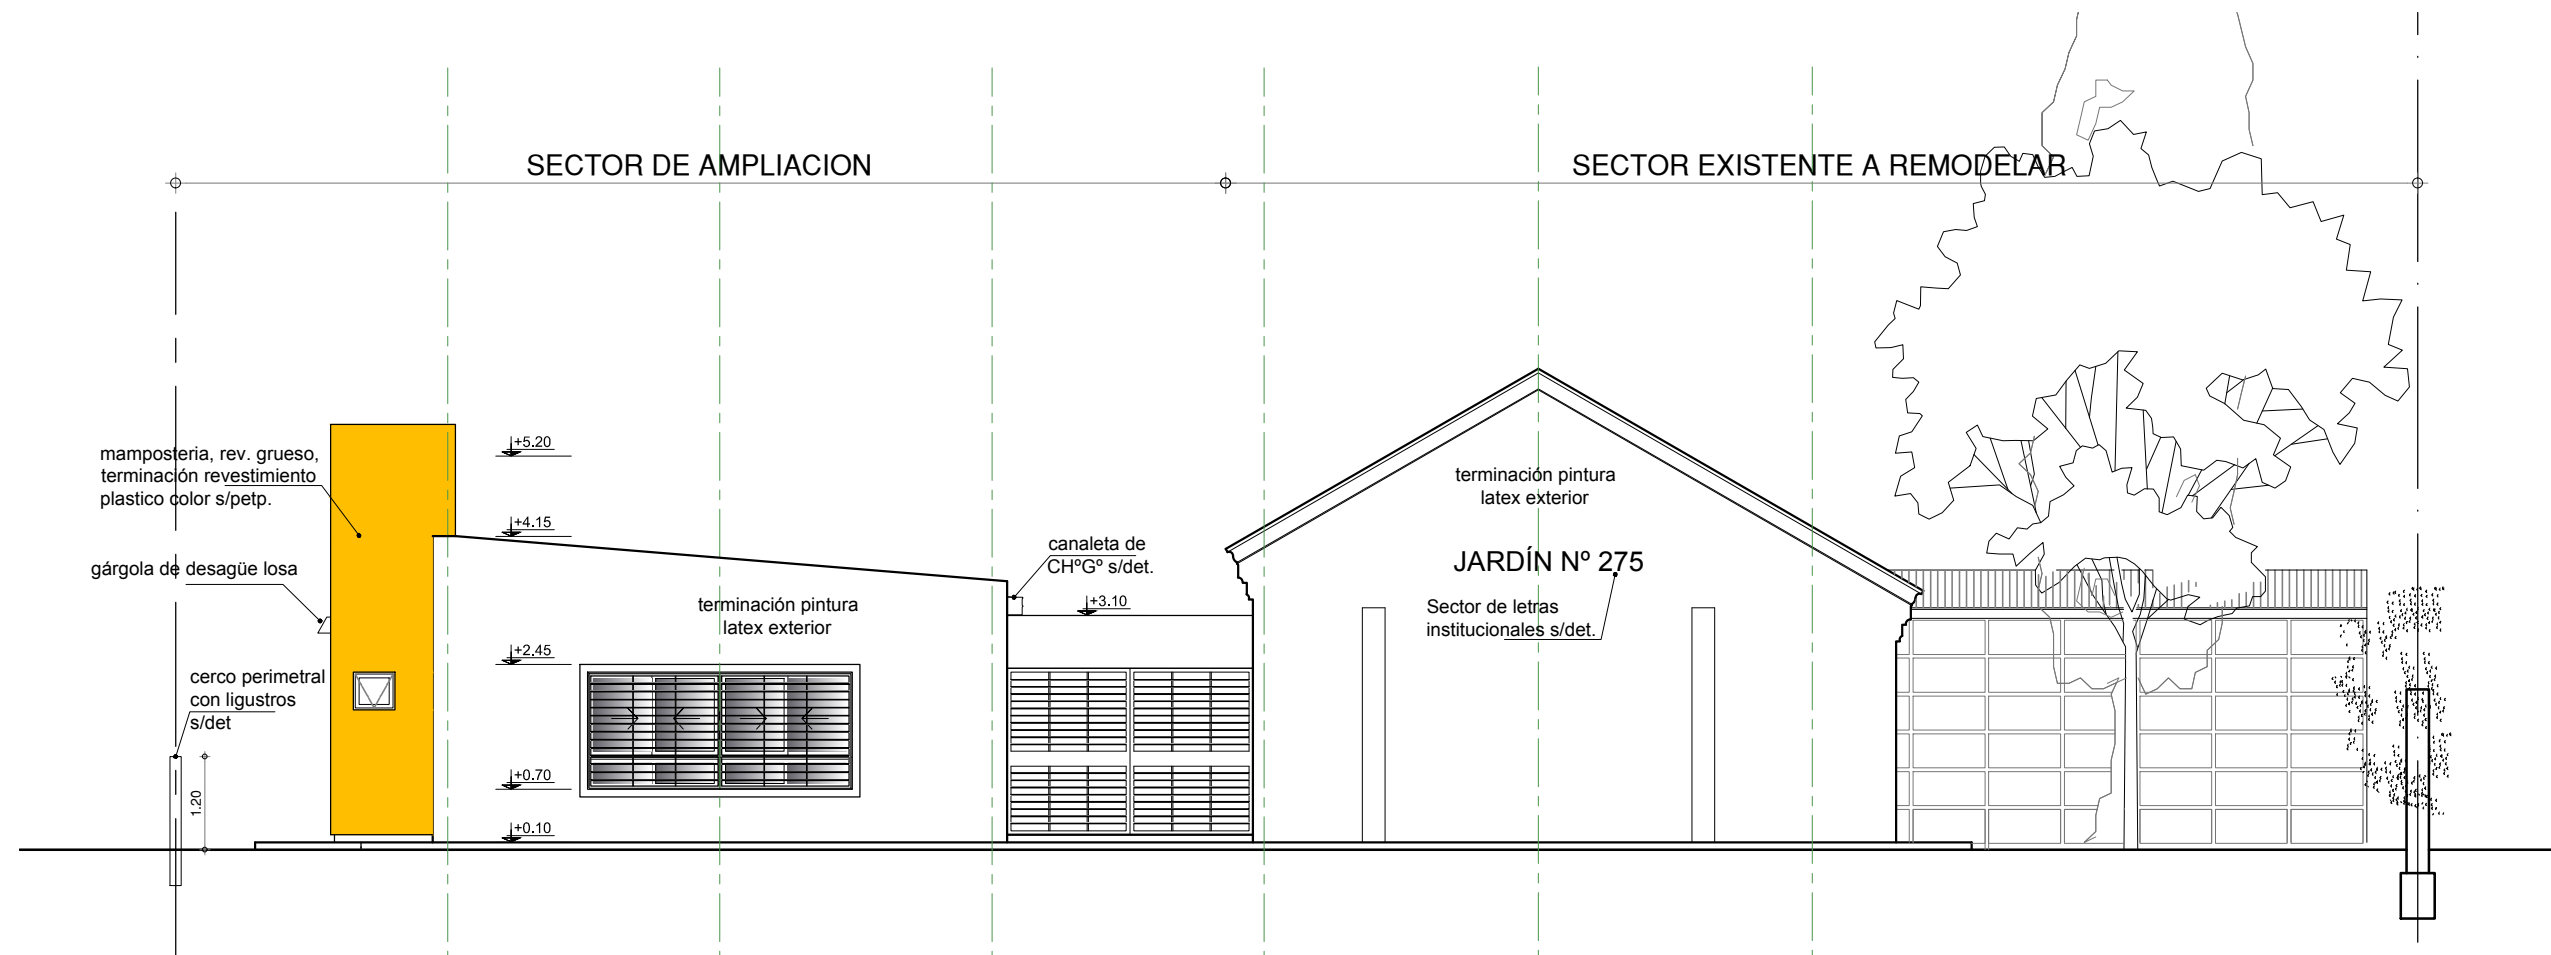

VISTA FRENTE

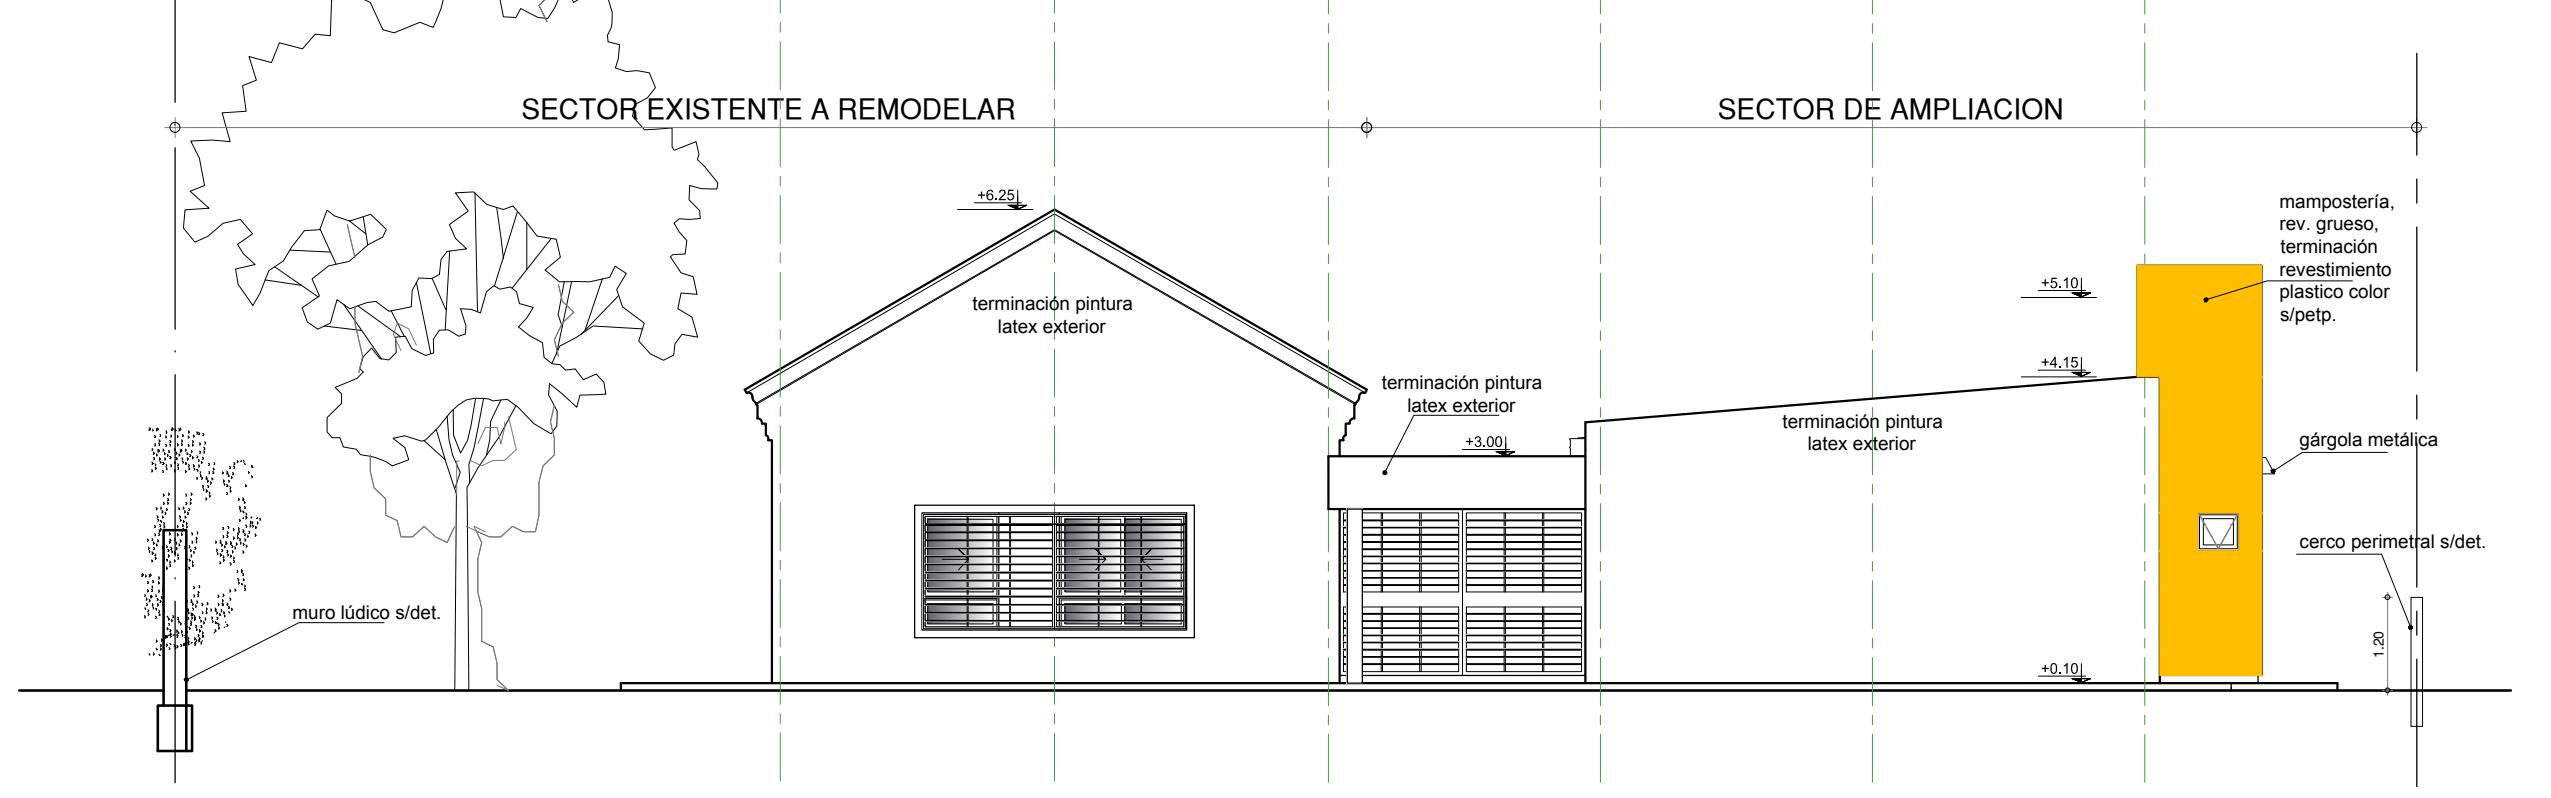

VISTA POSTERIOR

REFERENCIAS:

- MUROS EXISTENTES
- MUROS NUEVOS

NOTA:
Toda construcción existente afectada por la realización de tareas derivadas del presente proyecto, deberá repararse totalmente y llevarse a su estado original sin excepción, corriendo a cargo de la contratista los costos de dichos trabajos.

NOTA:
LOS NIVELES Y MEDIDAS SERAN VERIFICADOS EN OBRA / MEDIDAS DE TERMINACIÓN.

PLAN DE OBRAS

Ministerio de Educación y Deportes de la Nación

Ministerio de Educación de la Provincia de Santa FE

Financiamiento
Ministerio de Educación y Deportes de la Nación



Provincia de Santa Fe
Ministerio de Educación


OBRA JARDIN Nº 275 -

CUE 8204224

CUI 1010275

LOCALIZACION Calle URQUIZA - Huembelt

Calle Esperanza - Sta. Fe

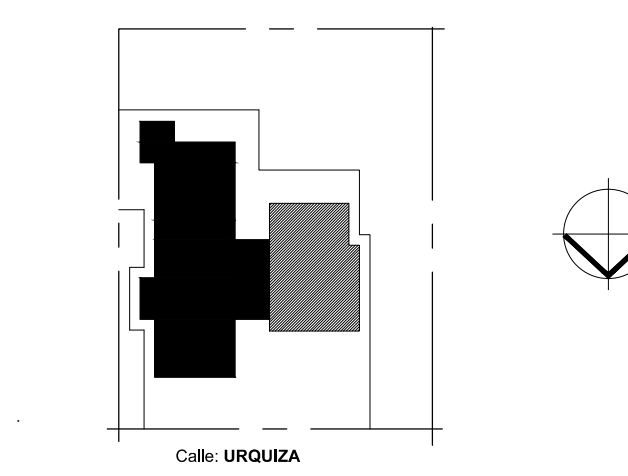

NOMBRE VISTAS

PLANO Nº

AC-AV-01

PROYECTISTAS Dirección General de Programas y Proyectos de Arquitectura.

RESPONSABLE Jorge Michellini

ARCHIVO

ESCALA

FECHA

PRIMA

MODIFICACIONES

FECHA OBSERVACIONES

FECHA OBSERVACIONES

FECHA OBSERVACIONES