




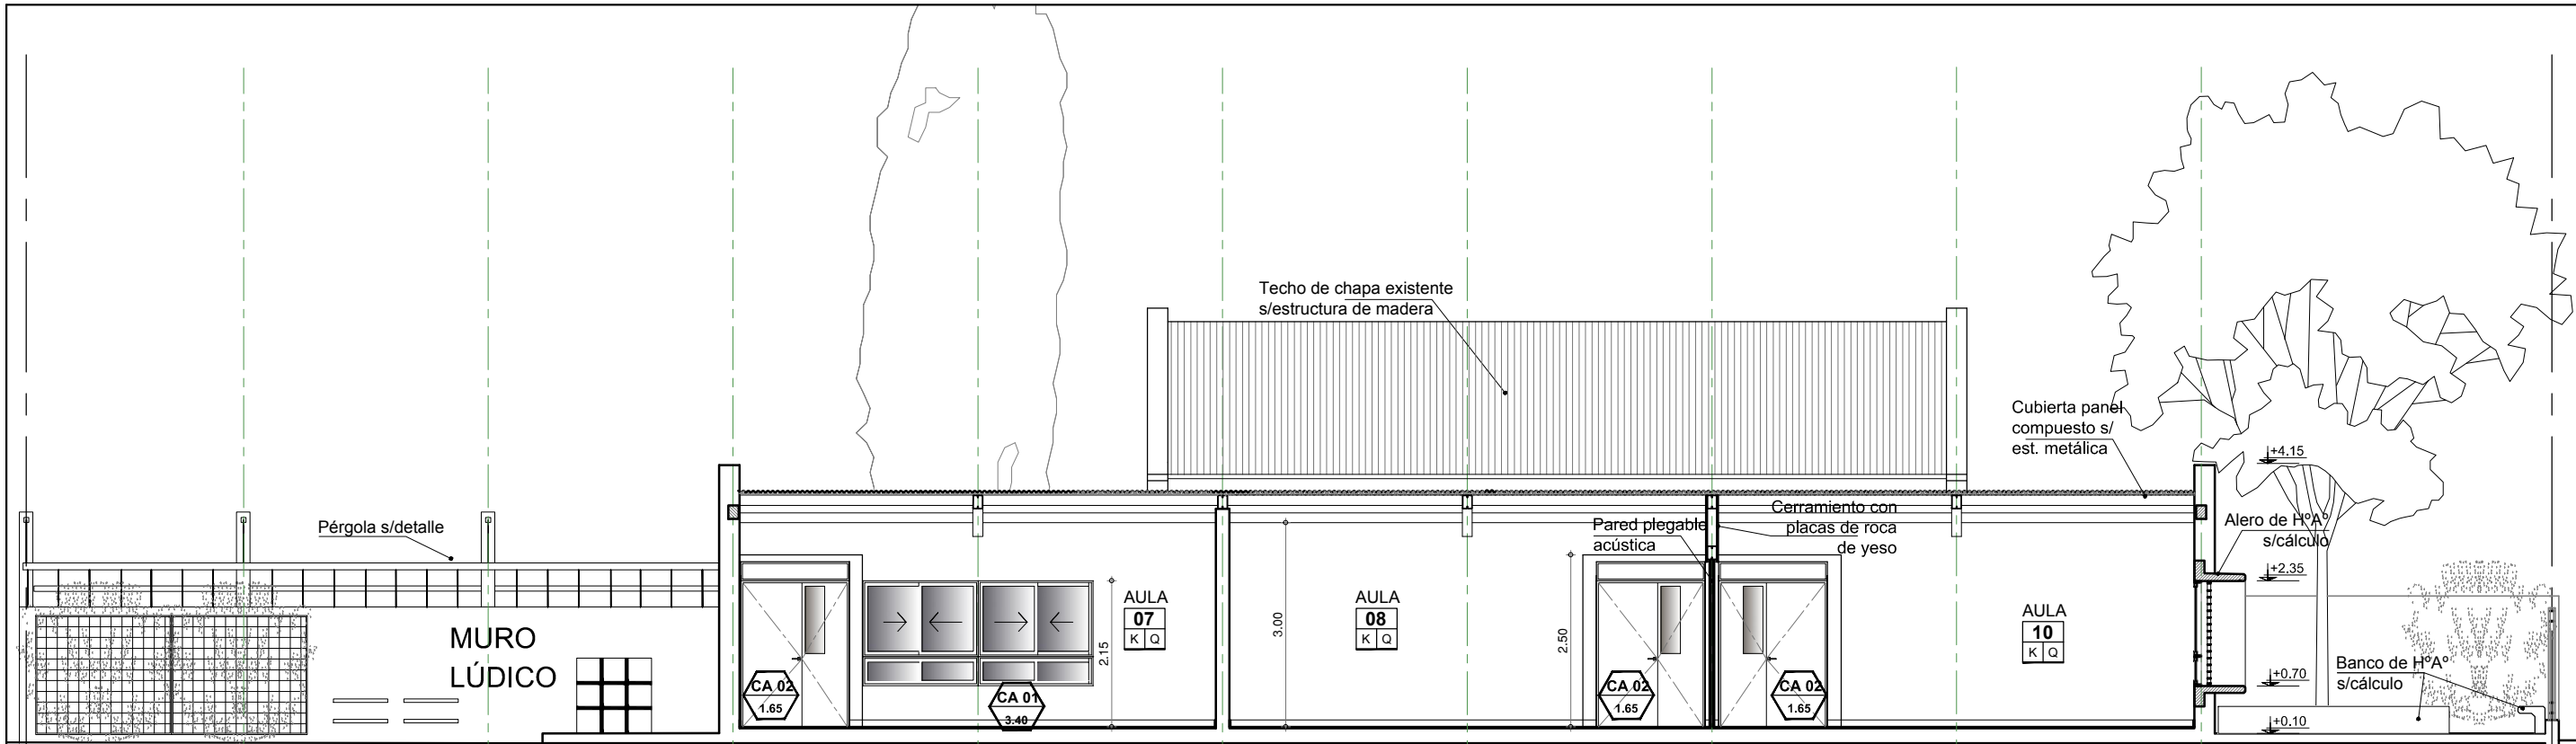

CORTE C-C

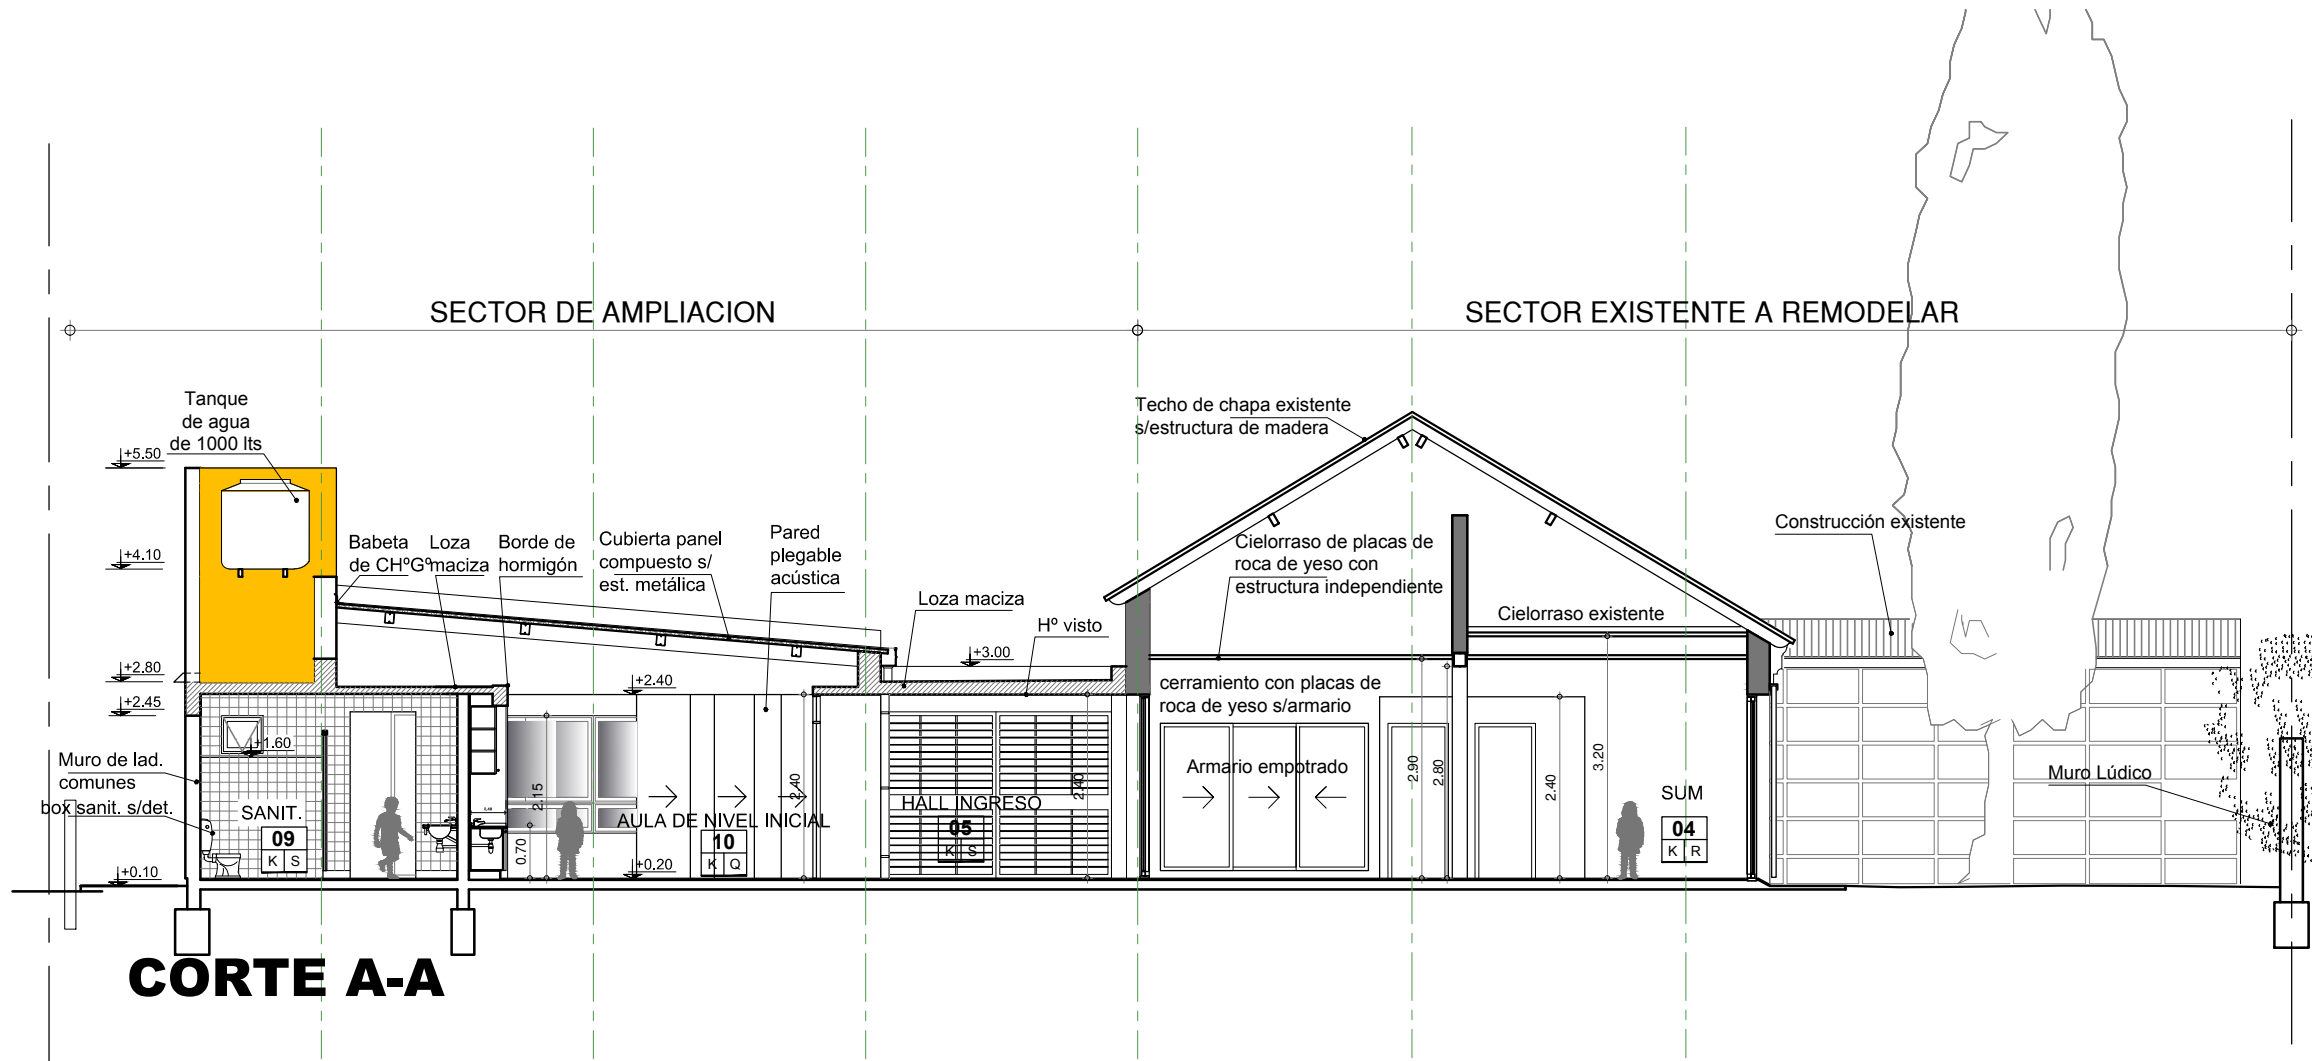

CORTE A-A

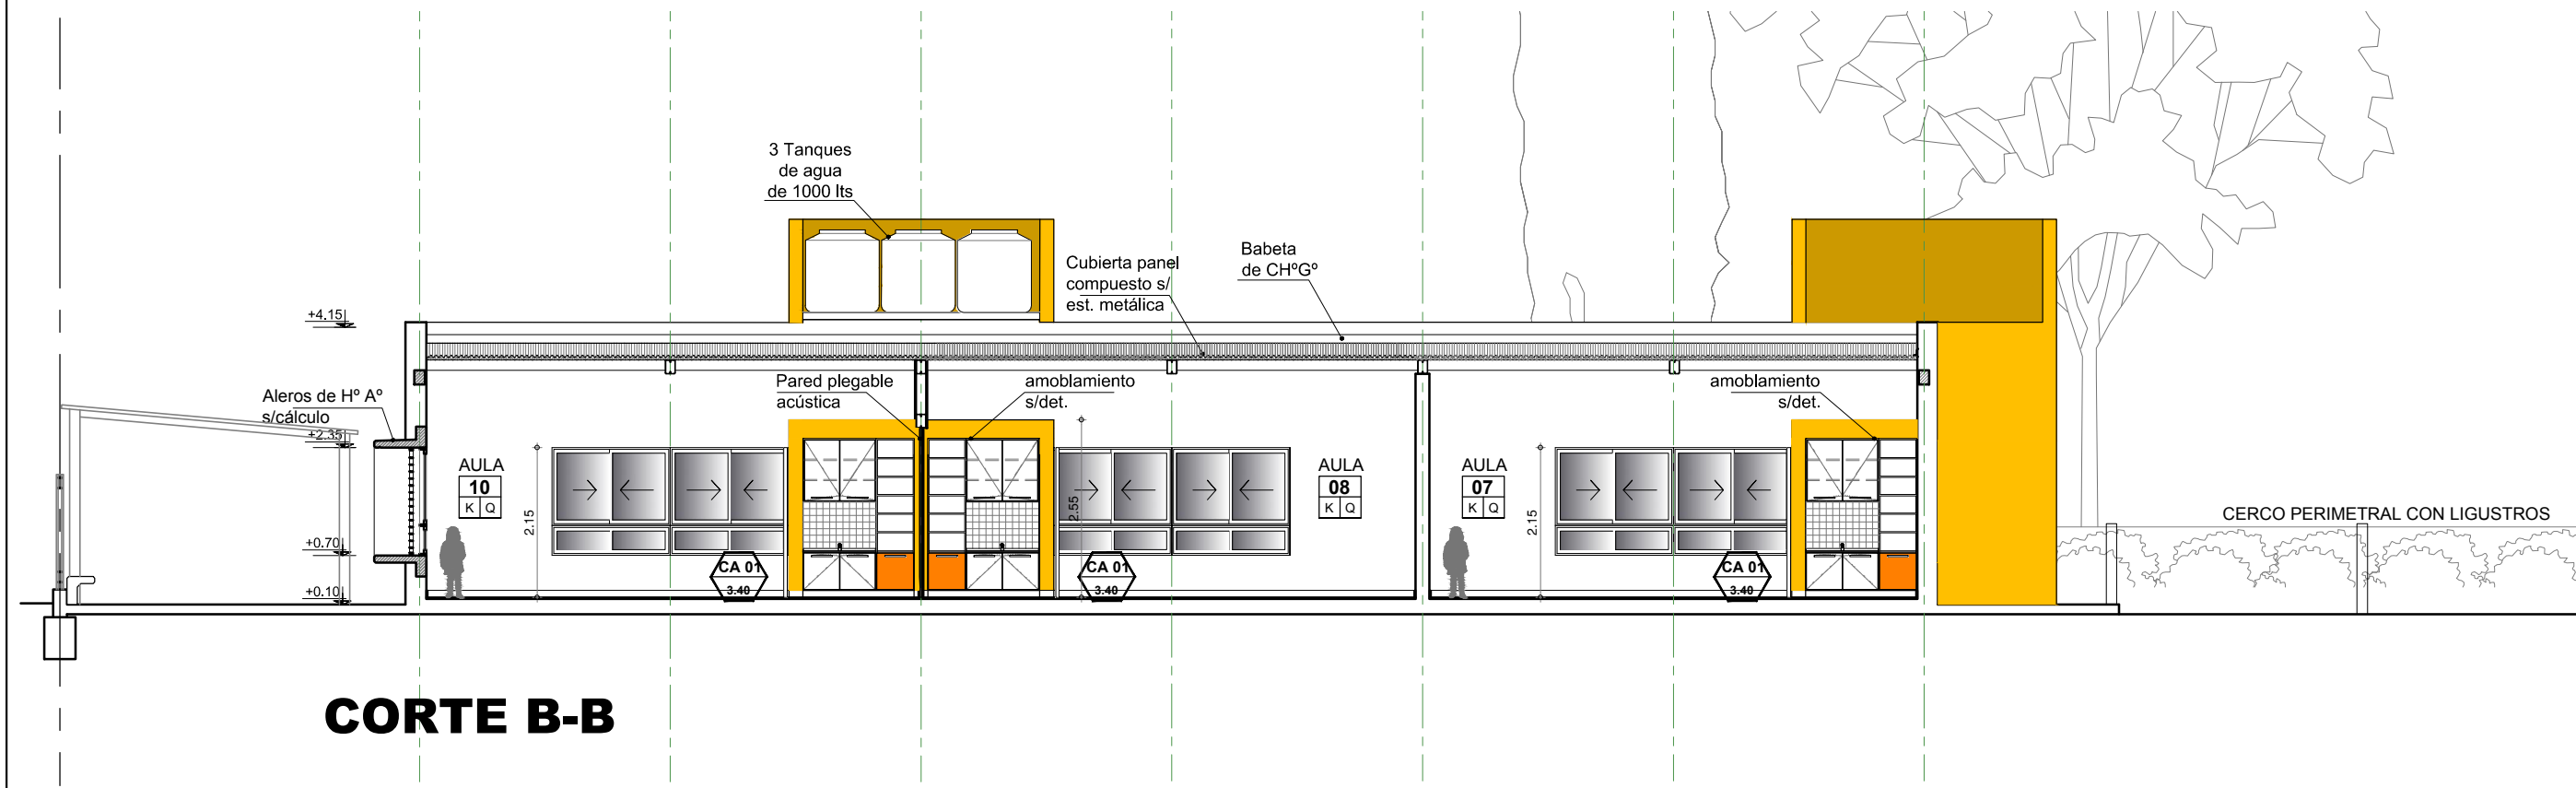

CORTE B-B

REFERENCIAS:

MUROS EXISTENTES
MUROS NUEVOS

NOTA:
Toda construcción existente afectada por la realización de tareas
devenidas del presente proyecto, deberá repararse totalmente y
llevarse a su estado original sin excepción, corriendo a cargo de
la contratista los costos de dichos trabajos.


NOTA:
LOS NIVELES Y MEDIDAS SERAN VERIFICADOS EN OBRA / MEDIDAS DE TERMINACIÓN.

PLAN DE OBRAS

Ministerio de Educación y Deportes de la Nación

Ministerio de Educación de la Provincia de Santa FE

Financiamiento
Ministerio de Educación y Deportes de la Nación

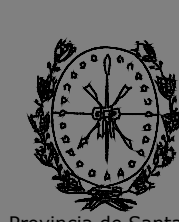


Provincia de Santa Fe
Ministerio de Educación

OBRA JARDIN N° 275 -

CUE 8204224
CUI 10162275

LOCALIZACION Calle URQUIZA - Humbolt
Dpto. Esperanza - Sta. Fe

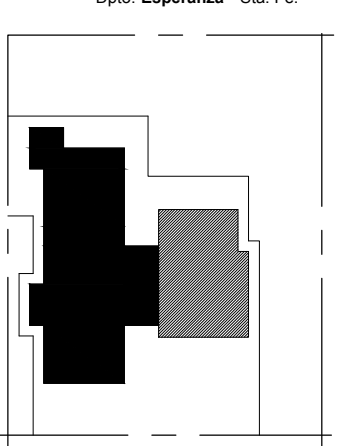

Calle URQUIZA

NOMBRE CORTES

PLANO N° AC-AV-02

PROYECTISTAS Dirección General de Programas y Proyectos de Arquitectura.

RESPONSABLE Jorge Michelini

ARCHIVO

ESCALA

FECHA

FINA

MODIFICACIONES

FECHA	OBSERVACIONES
FECHA	OBSERVACIONES
FECHA	OBSERVACIONES