Cuadro de llaves del sistema de bombeo

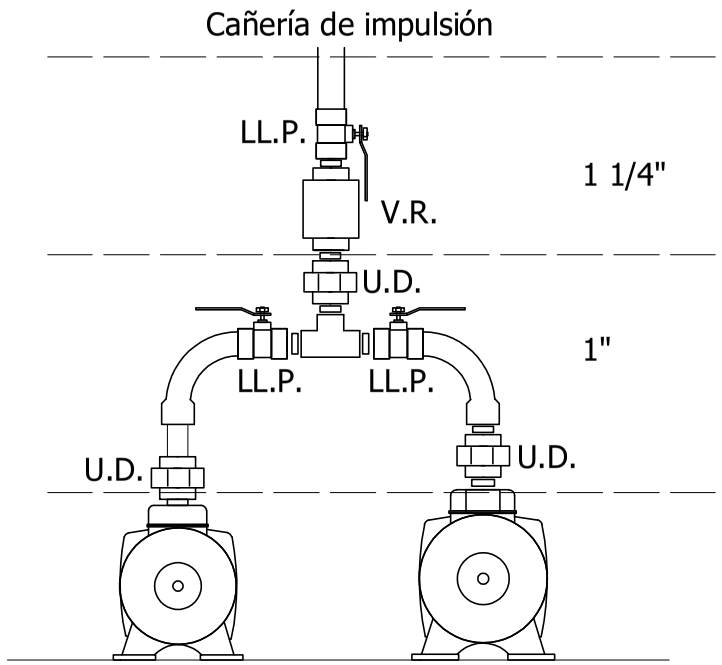

Cañería de impulsión

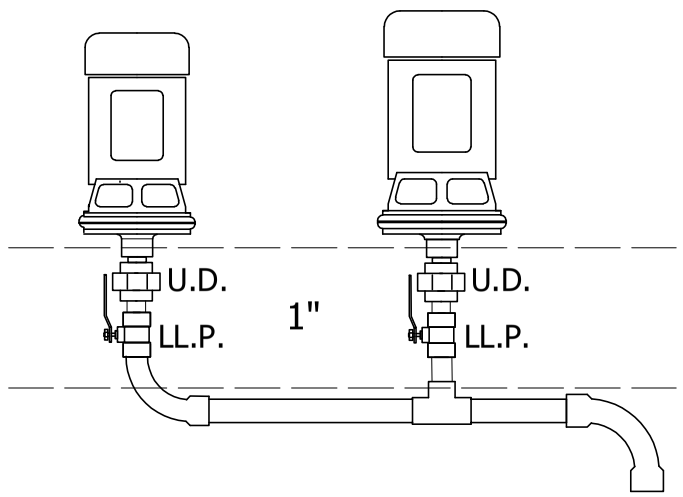

A conexión tanque cisterna 1 1/4"

Cañería de alimentación

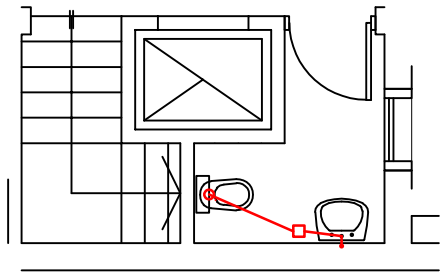

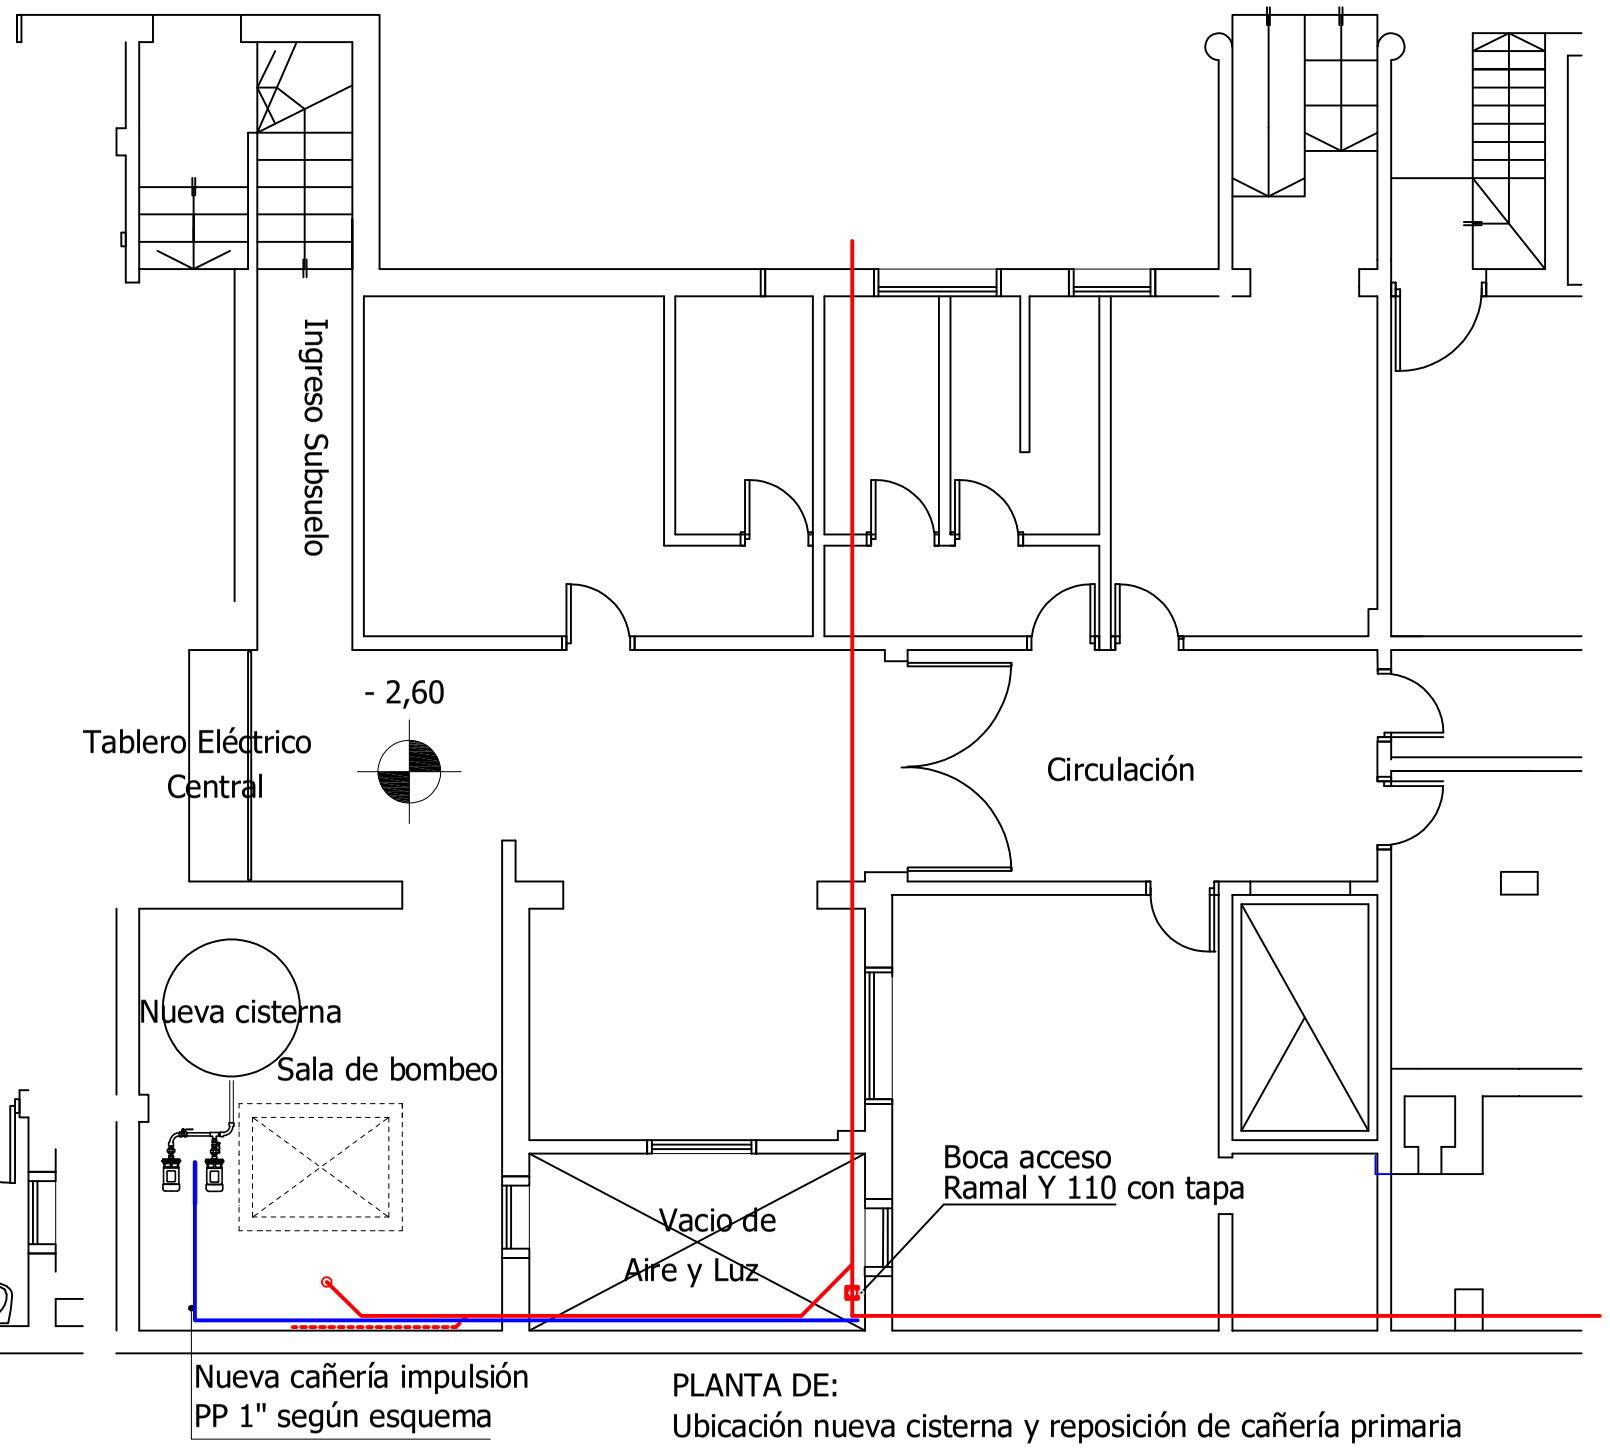

PLANTA SUBSUELO

Esc. 1:100

PLANTA DE:
Ubicación nueva cisterna y reposición de cañería primaria (según especificaciones)
Refuncionalización baño público en P.B. y reposición de esqueleto sanitario

PROVINCIA DE SANTA FE	**MINISTERIO DE SALUD** Dirección Provincial de Arquitectura e Ingeniería en Salud Dirección General de Recursos Físicos y C. H.	OBRA: Reacondicionamiento edilicio para habilitación nuevo sistema de distribución de agua y obras complementarias Ex Hospital de Niños Bv. Gálvez 1563 - Santa Fe Abril 2022	RUBRO: ARQUITECTURA PLANO: PLANTA Y VISTA ESCALA: 1:100	02