

PLANILLA DE ABERTURAS

80 cm

V1

120 cm


V1. Ventana de abrir vidriada
Aluminio línea Módena color blanco
Herrajes acorde a perflería
Cantidad: 9

120 cm

V2

120 cm

V2. Ventana corrediza vidriada corrediza
Alumio línea Módena color blanco
Herrajes acorde a perflería
Cantidad: 5

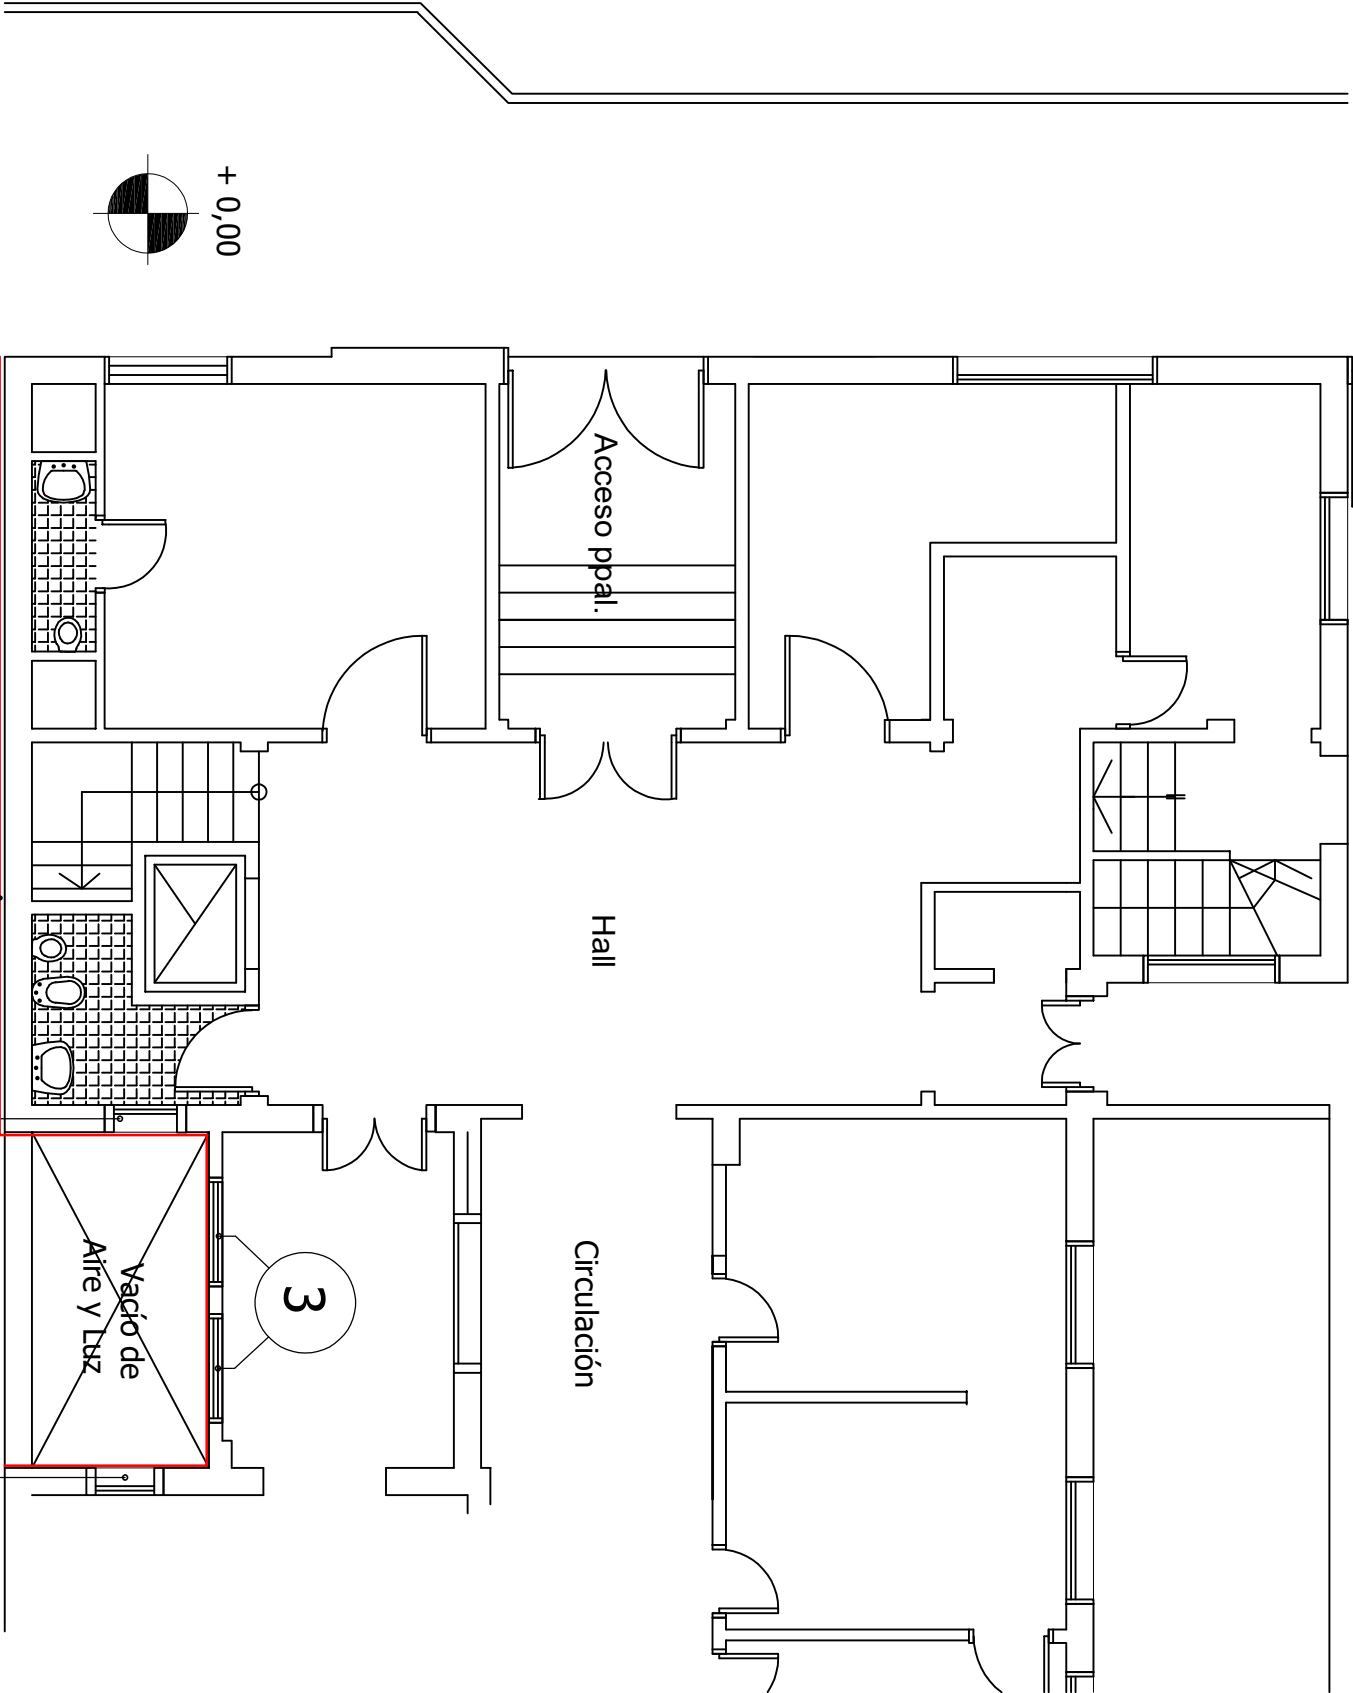

PLANTA BAJA (tipo)

Esc. 1:100

Ubicación de aberturas

Reparación de revocos exteriores, preparación de superficies y pintura impermeable

Posición:	①	②	③
Subsuelo	V1	V1	P1
Planta Baja	V1	V1	V3
Primer Piso	V1	V2	V3
Segundo Piso	V1	V2	V3
Tercer Piso	V1	V2	V3
Cuarto Piso	V1	V2	V3
Quinto Piso	V1	V2	V3

130 cm

V3

100 cm

V3. Ventanas corredizas existentes de aluminio
Sujetas a acondicionamiento y ajustes
Cantidad: 10

80 cm

P1

205 cm

P1. Puerta de abrir ciega
Aluminio línea Módena color blanco
Herrajes acorde a perflería
Cantidad: 1