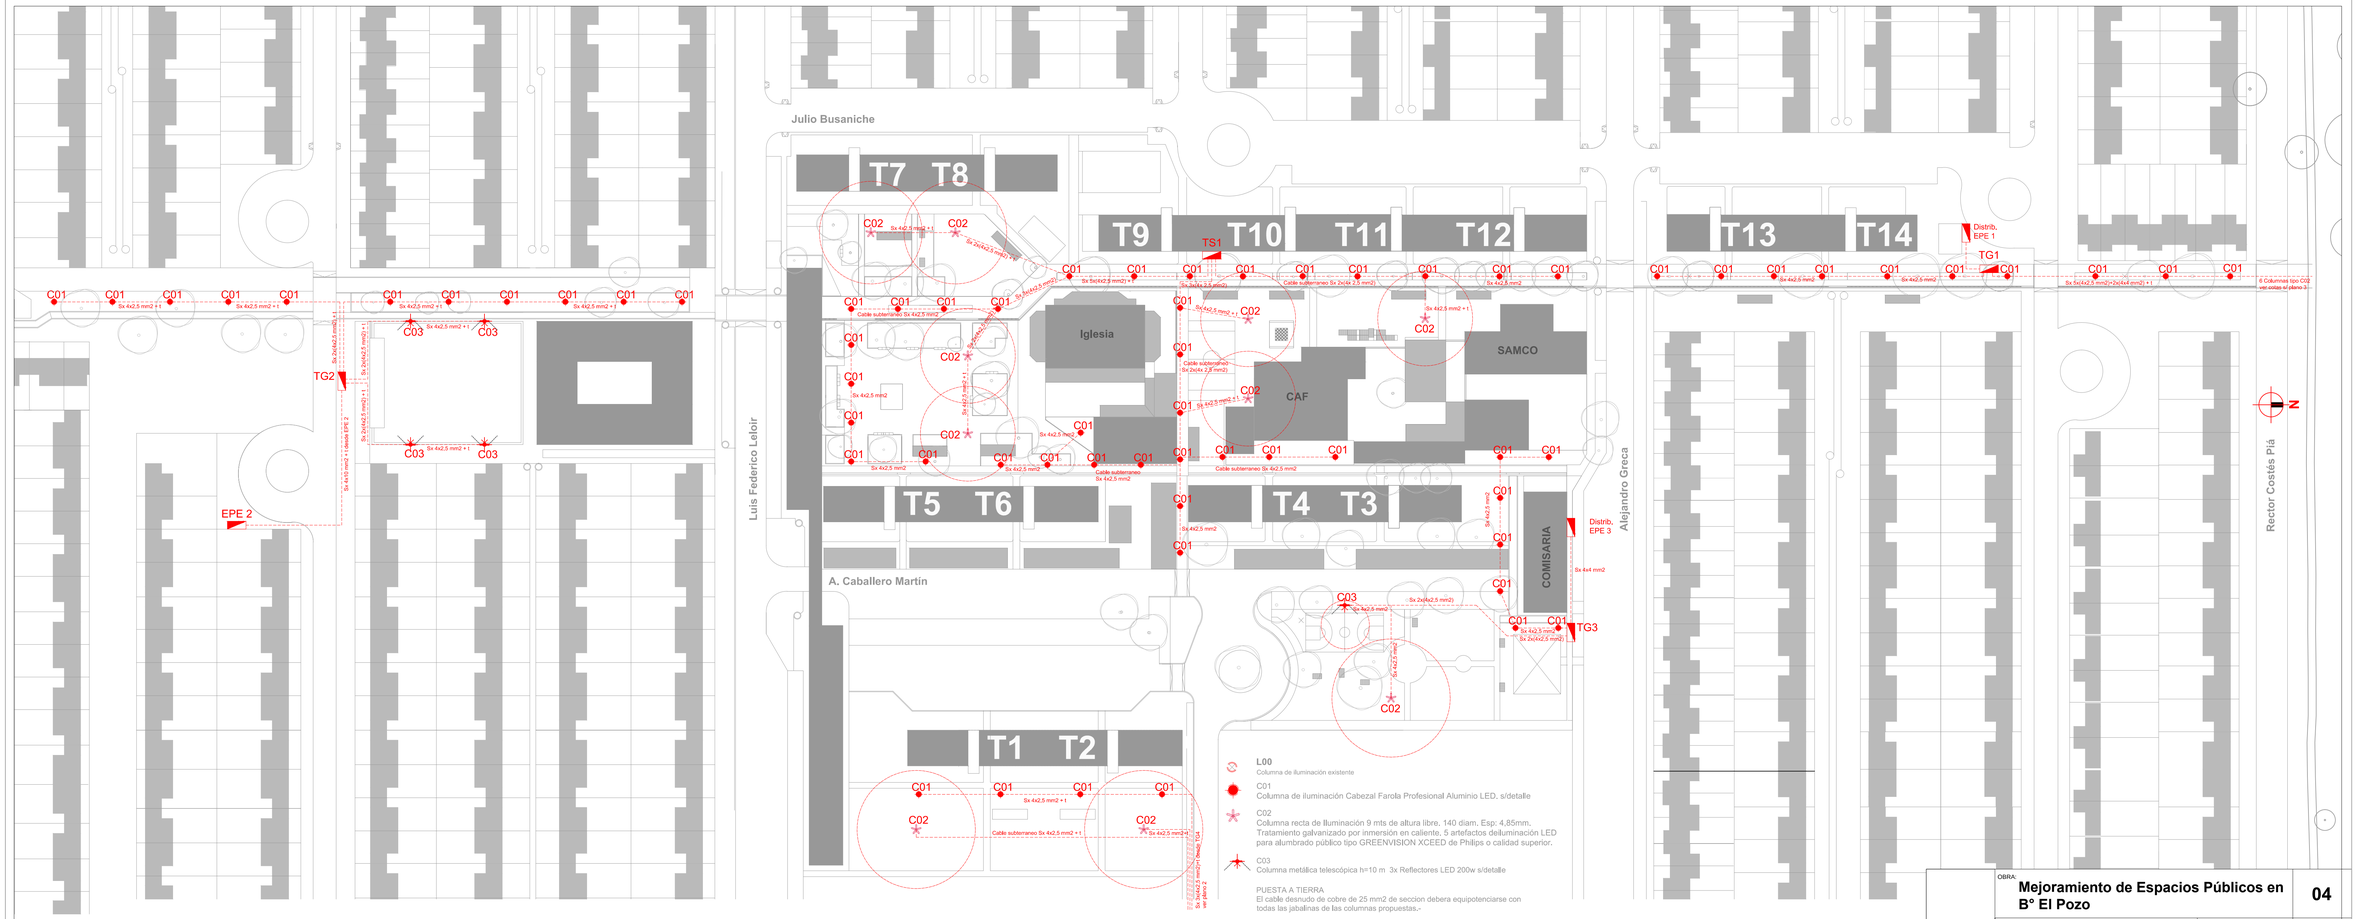

OBRA:

Mejoramiento de Espacios Públicos en B° El Pozo

04

PLANO: ILUMINACIÓN

Responsable: Arq. Jose I. Ramonda

Esc: 1:500