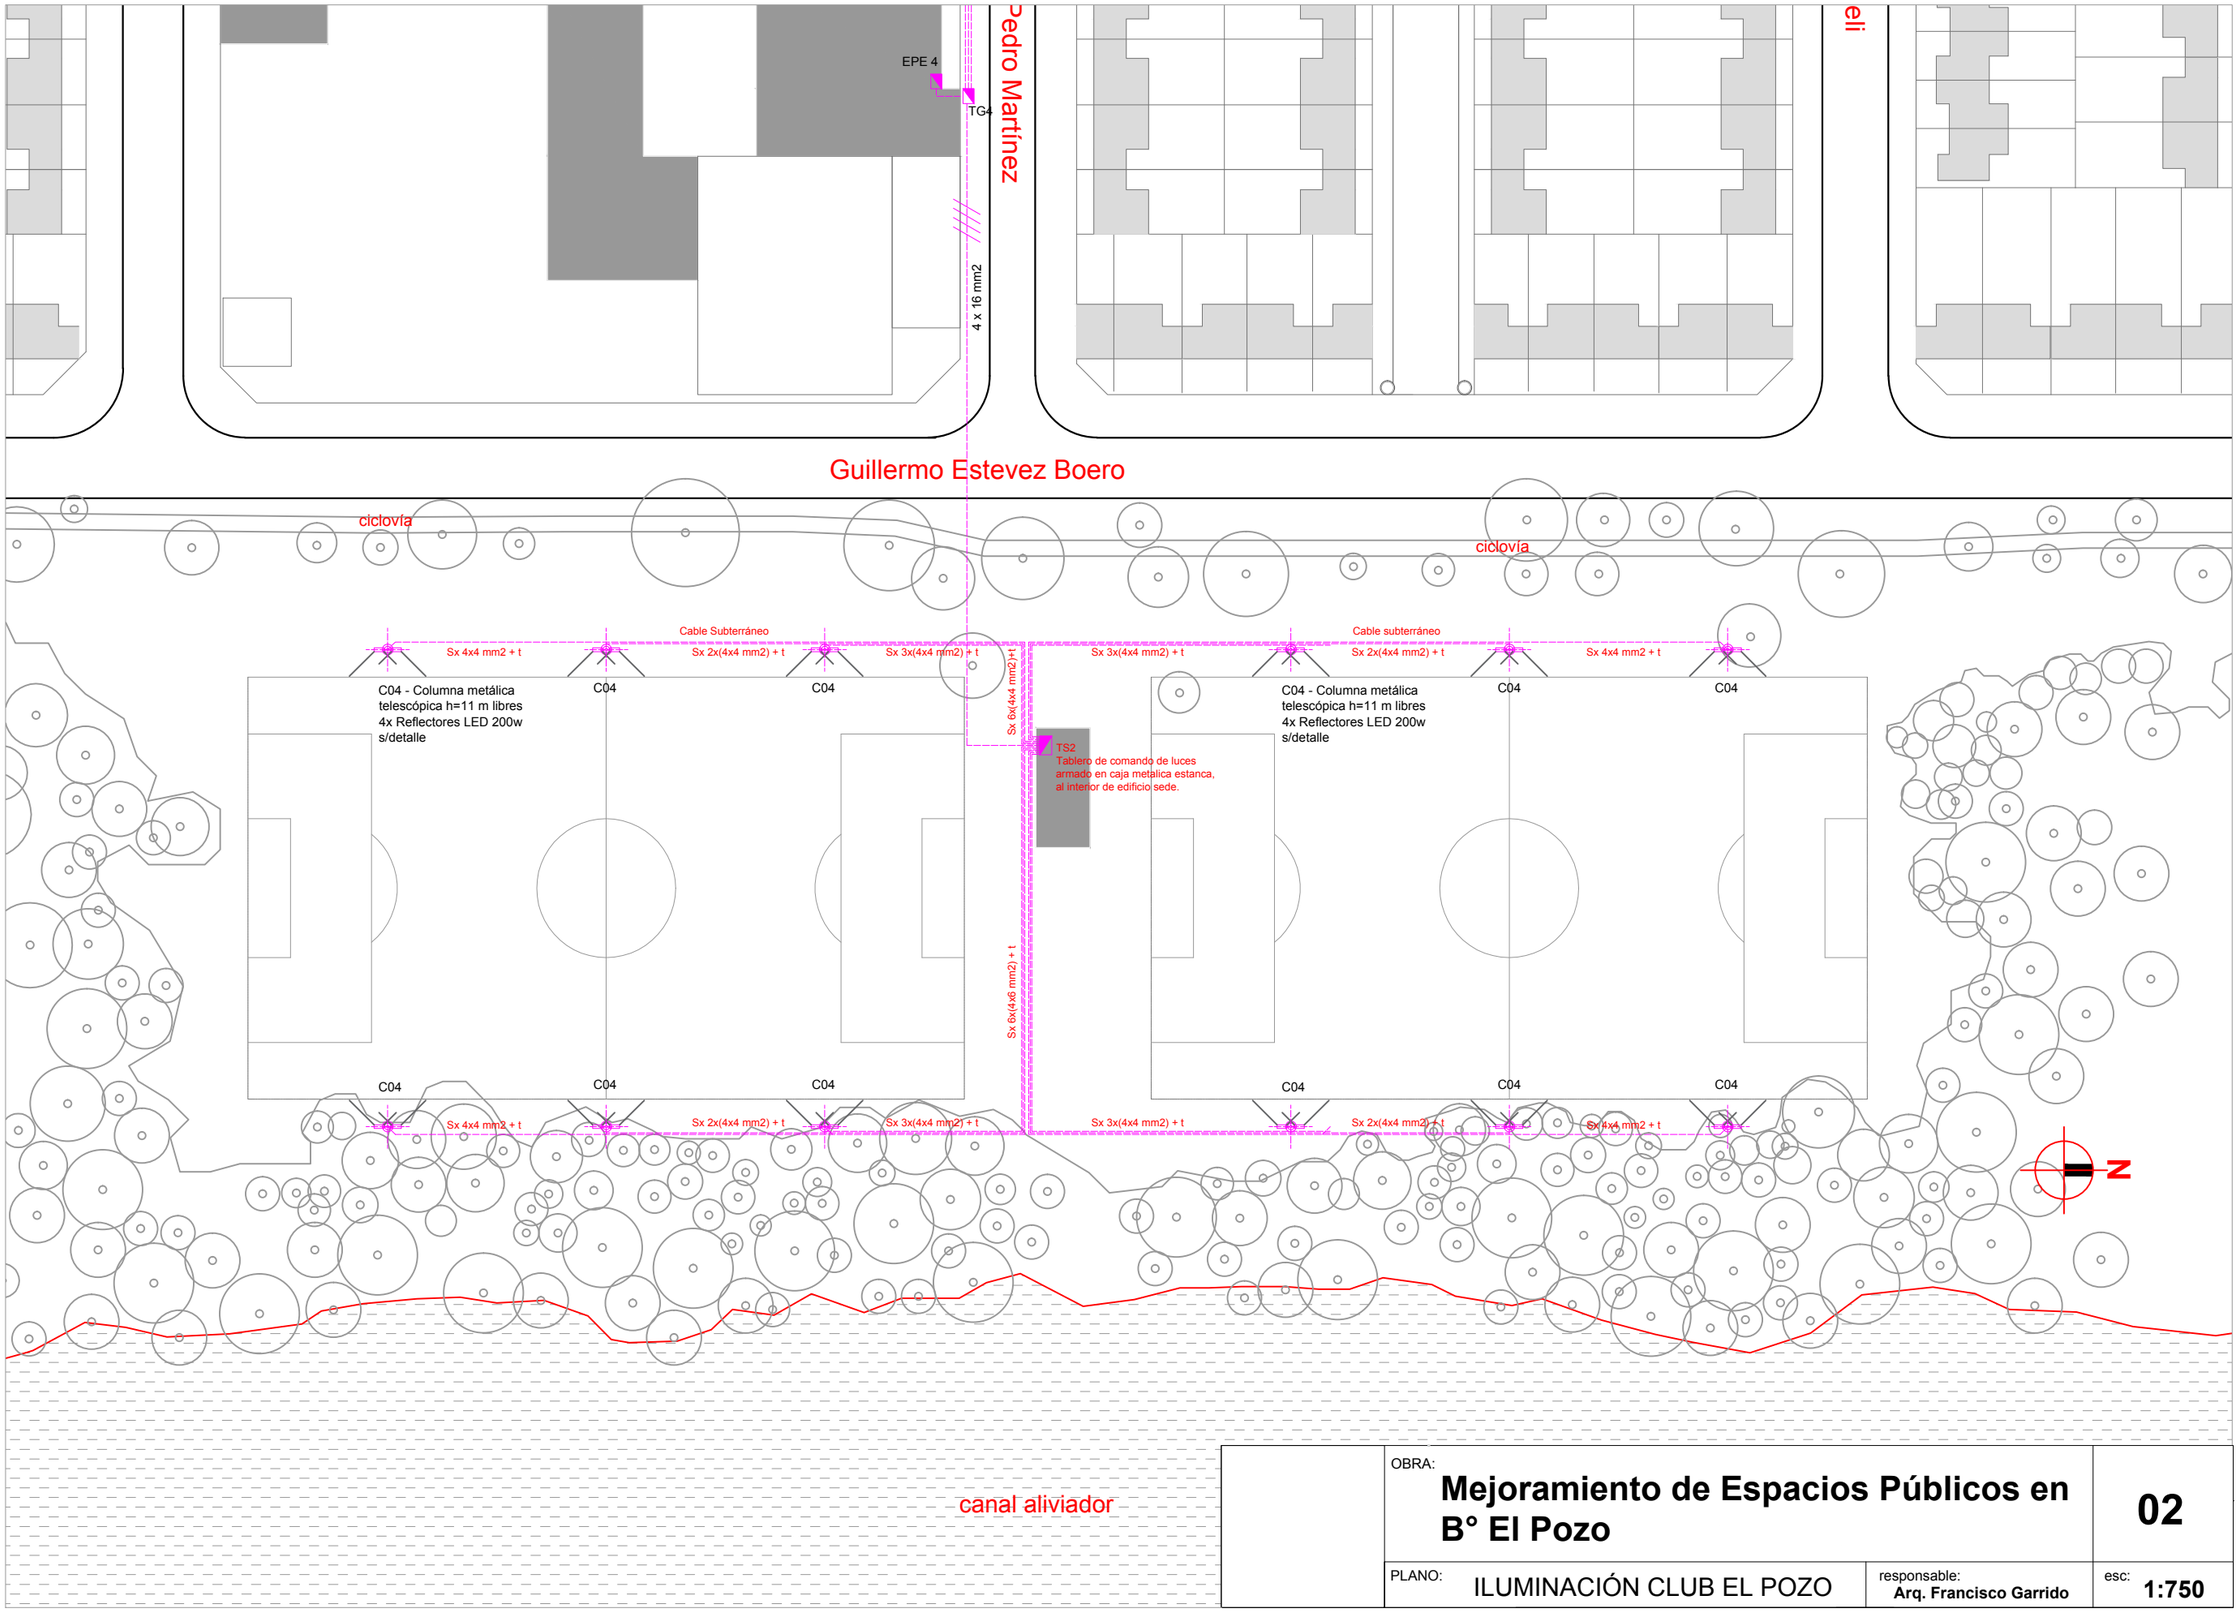

	OBRA: **Mejoramiento de Espacios Públicos en B° El Pozo**		**02**
	PLANO: ILUMINACIÓN CLUB EL POZO	responsable: **Arq. Francisco Garrido**	esc: **1:750**