


CORTE A-A

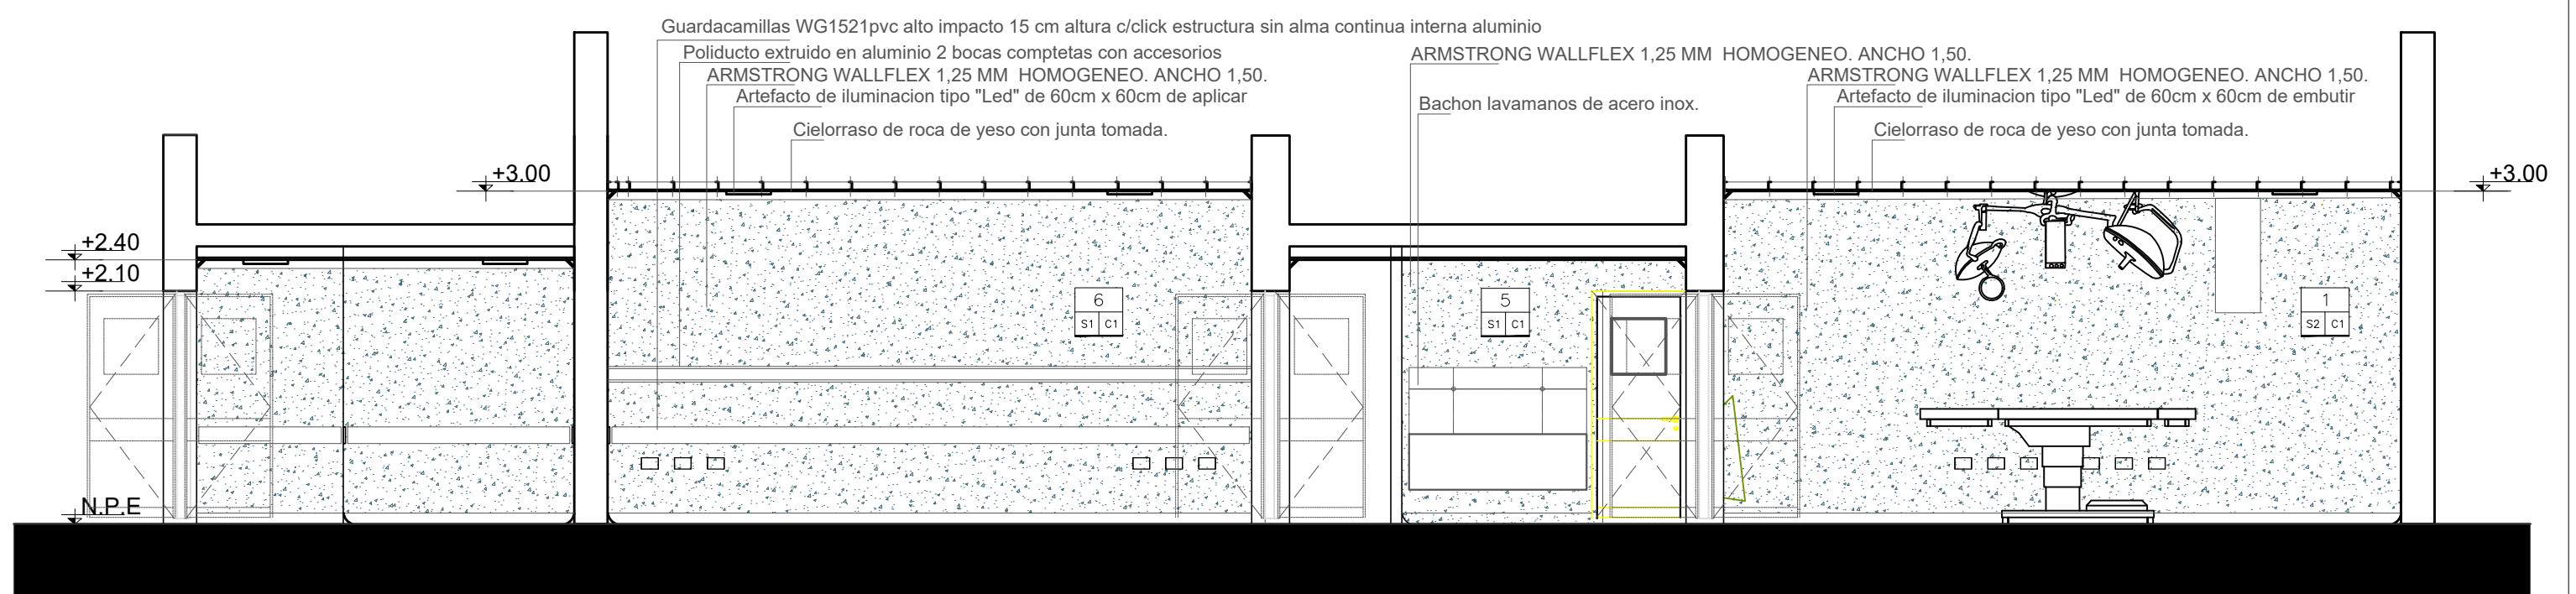

MINISTERIO DE SALUD

Direccion Pcial. de Arquitectura e Ing. en Salud
Direccion General de Recursos Físicos y CH

OBRA:
REFUNCIONALIZACION
HOSPITAL de SAN JUSTO
SECTOR QUIRURGICO

RUBRO:ARQUITECTURA

PLANO:CORTE A-A

ESCALA: 1:100

A-06