
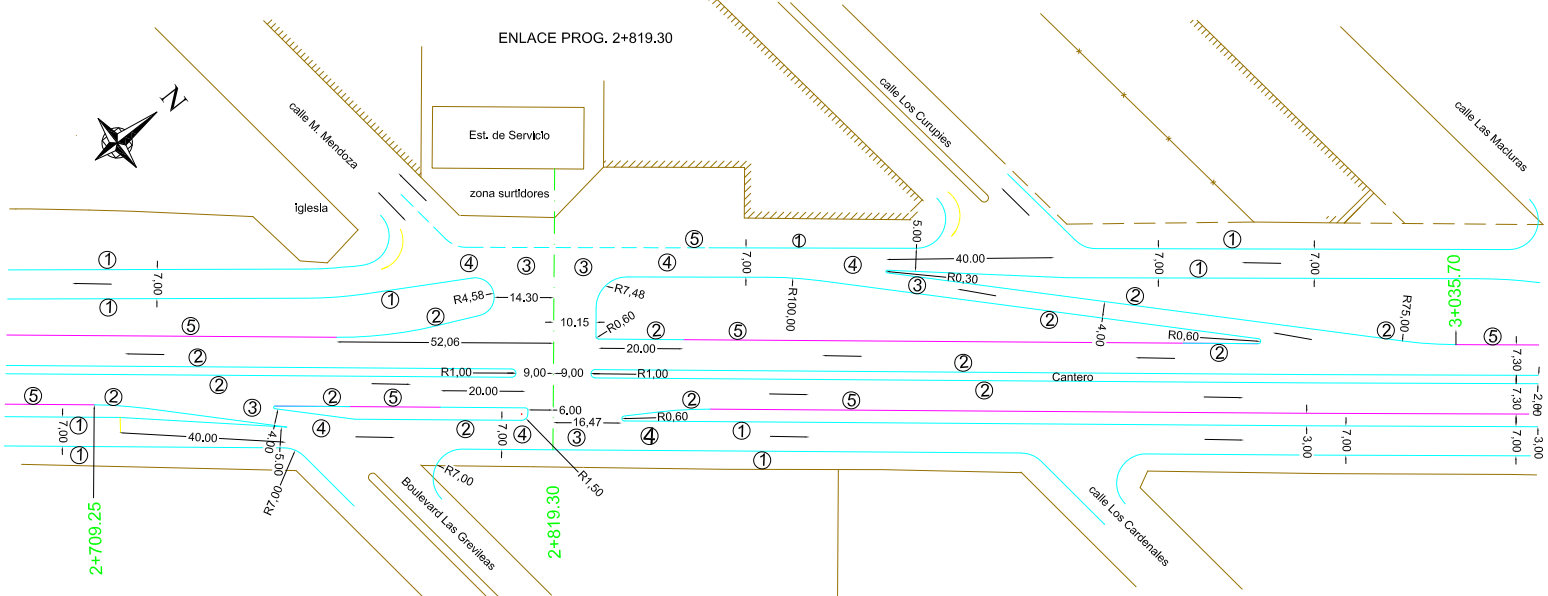
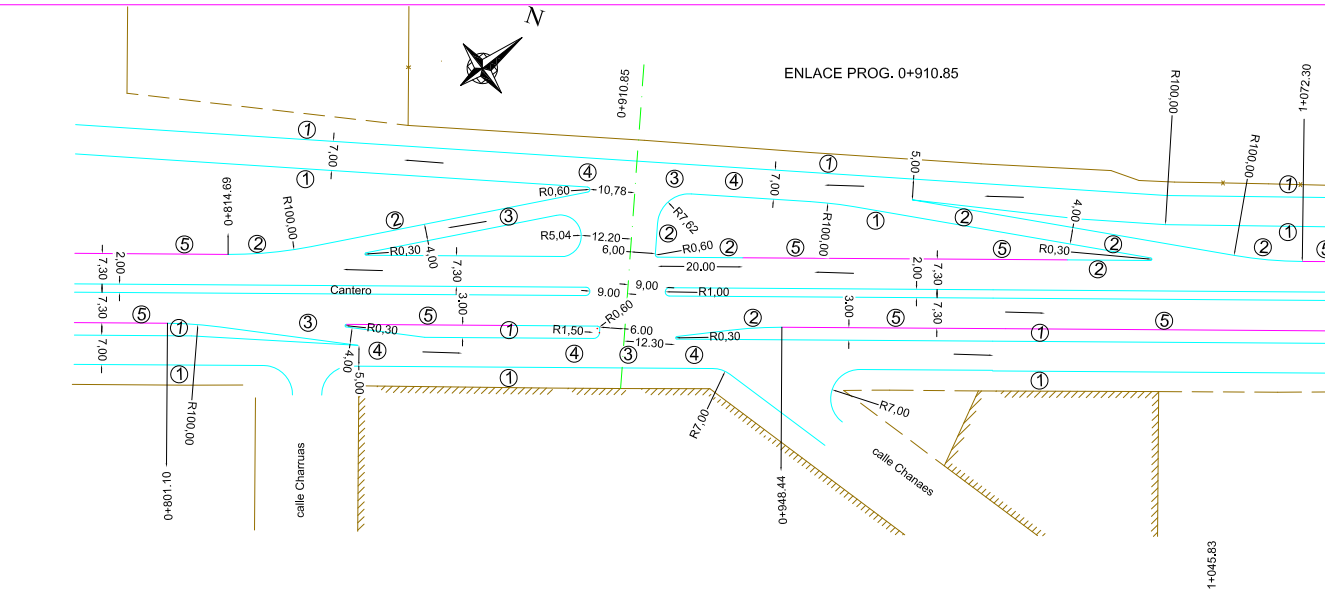
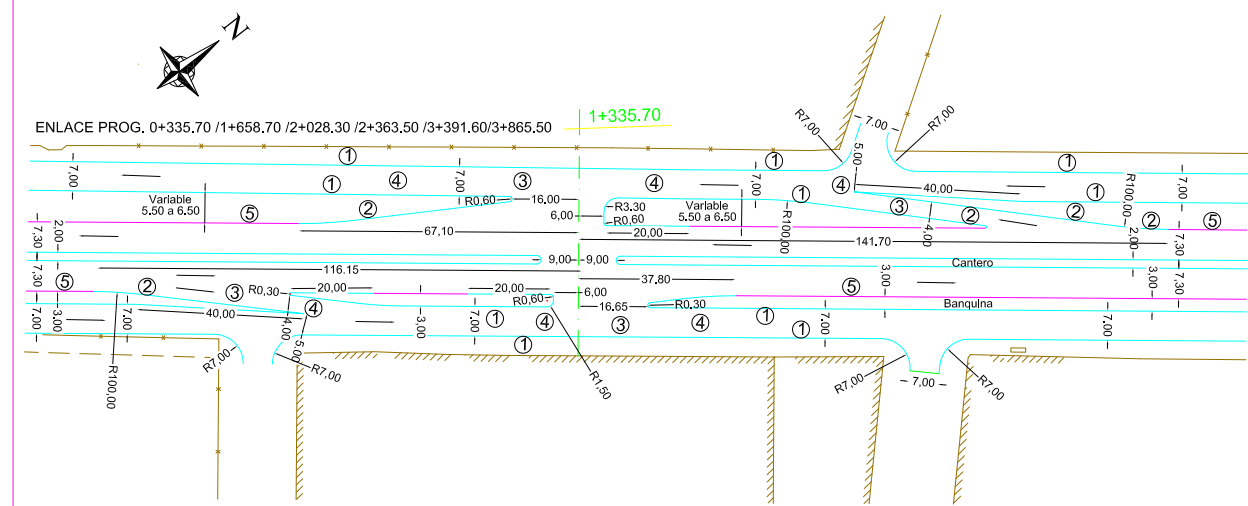


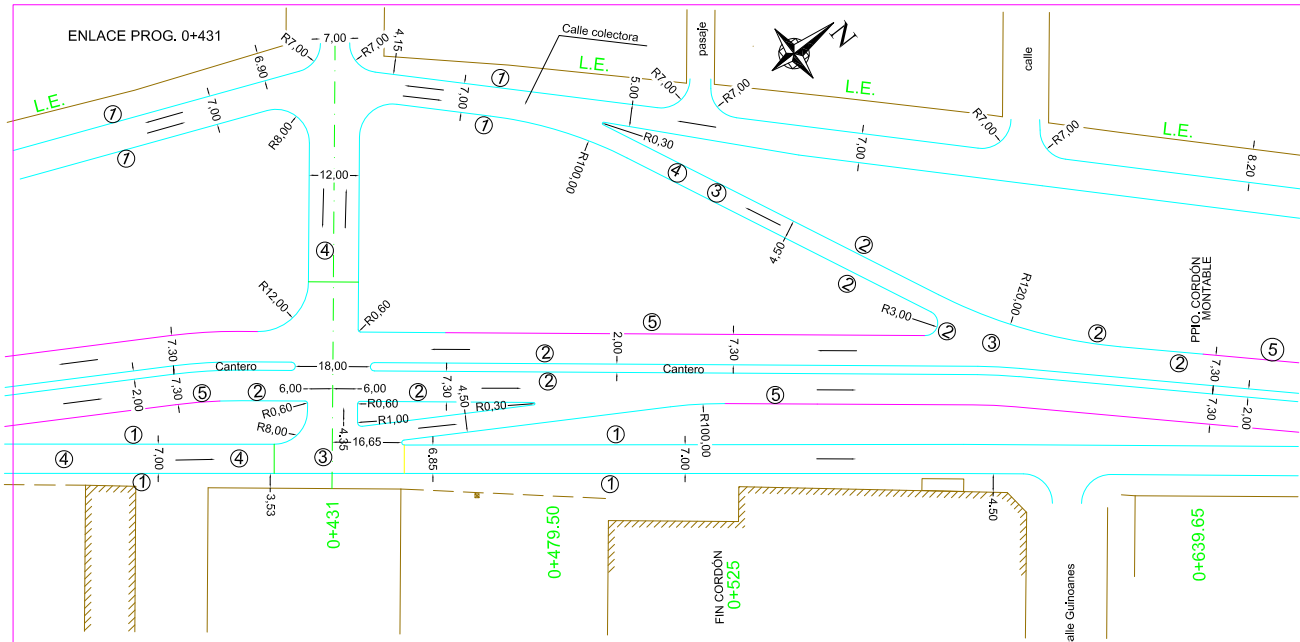

PROVINCIA DE SANTA FE
DIRECCION PROVINCIAL DE VIALIDAD
DIRECCION DE ESTUDIOS Y PROYECTOS

OBRA: Ruta Provincial Nº1
TRAMO: Ruta Nacional Nº 168-Km.7+700-
(San José del Rincón).

FECHA: 18/08/2011
DISEÑO: J. M. G. GONZALEZ
PROYECTO: J. M. G. GONZALEZ
REVISOR: J. M. G. GONZALEZ

ENCARGADO: 9682
Escala: 1:500
DISEÑO: J. M. G. GONZALEZ
PROYECTO: J. M. G. GONZALEZ
REVISOR: J. M. G. GONZALEZ

ENLACES
*PROG. 0+431
*PROG. 0+910.85
*PROGRESIVAS 0+335.70/1+658.70/
2+028.30/2+363.50/3+391.60/3+865.50
*PROG. 2+819.30

REFERENCIAS
① CORDÓN CUNETA -
② CORDÓN COMÚN O MONTABLE -
③ PAVIMENTO CON ESTRUCTURA
DE CALZADA PRINCIPAL -
④ PAVIMENTO CON ESTRUCTURA
DE CALLE COLECTORA -
⑤ BORDE DE PAVIMENTO -