


LOSAS DE CUBIERTA:
-Retirar cenefas perimetrales..
-Previa limpieza y preparación de las superficies, colocar velo geotextil de 20cm sobre solapes.
-Terminación sobre velo geotextil: 3 manos de pintura impermeable.
-Colocar membrana geotextil esp. 4mm sobre cargas.
-Terminación: 3 manos de pintura impermeable.
-Aplicar membrana líquida impermeable en cubierta.
Terminación: 3 manos
Detalles "D1" - "D2" - "D3".

Muros exteriores: picar revoques existentes hasta el ladrillo, ejecutar nuevos revoques completos.
Terminación: revestimiento plástico similar al existente.
Pintura impermeable en la totalidad de los muros exteriores.
Detalle "D4".

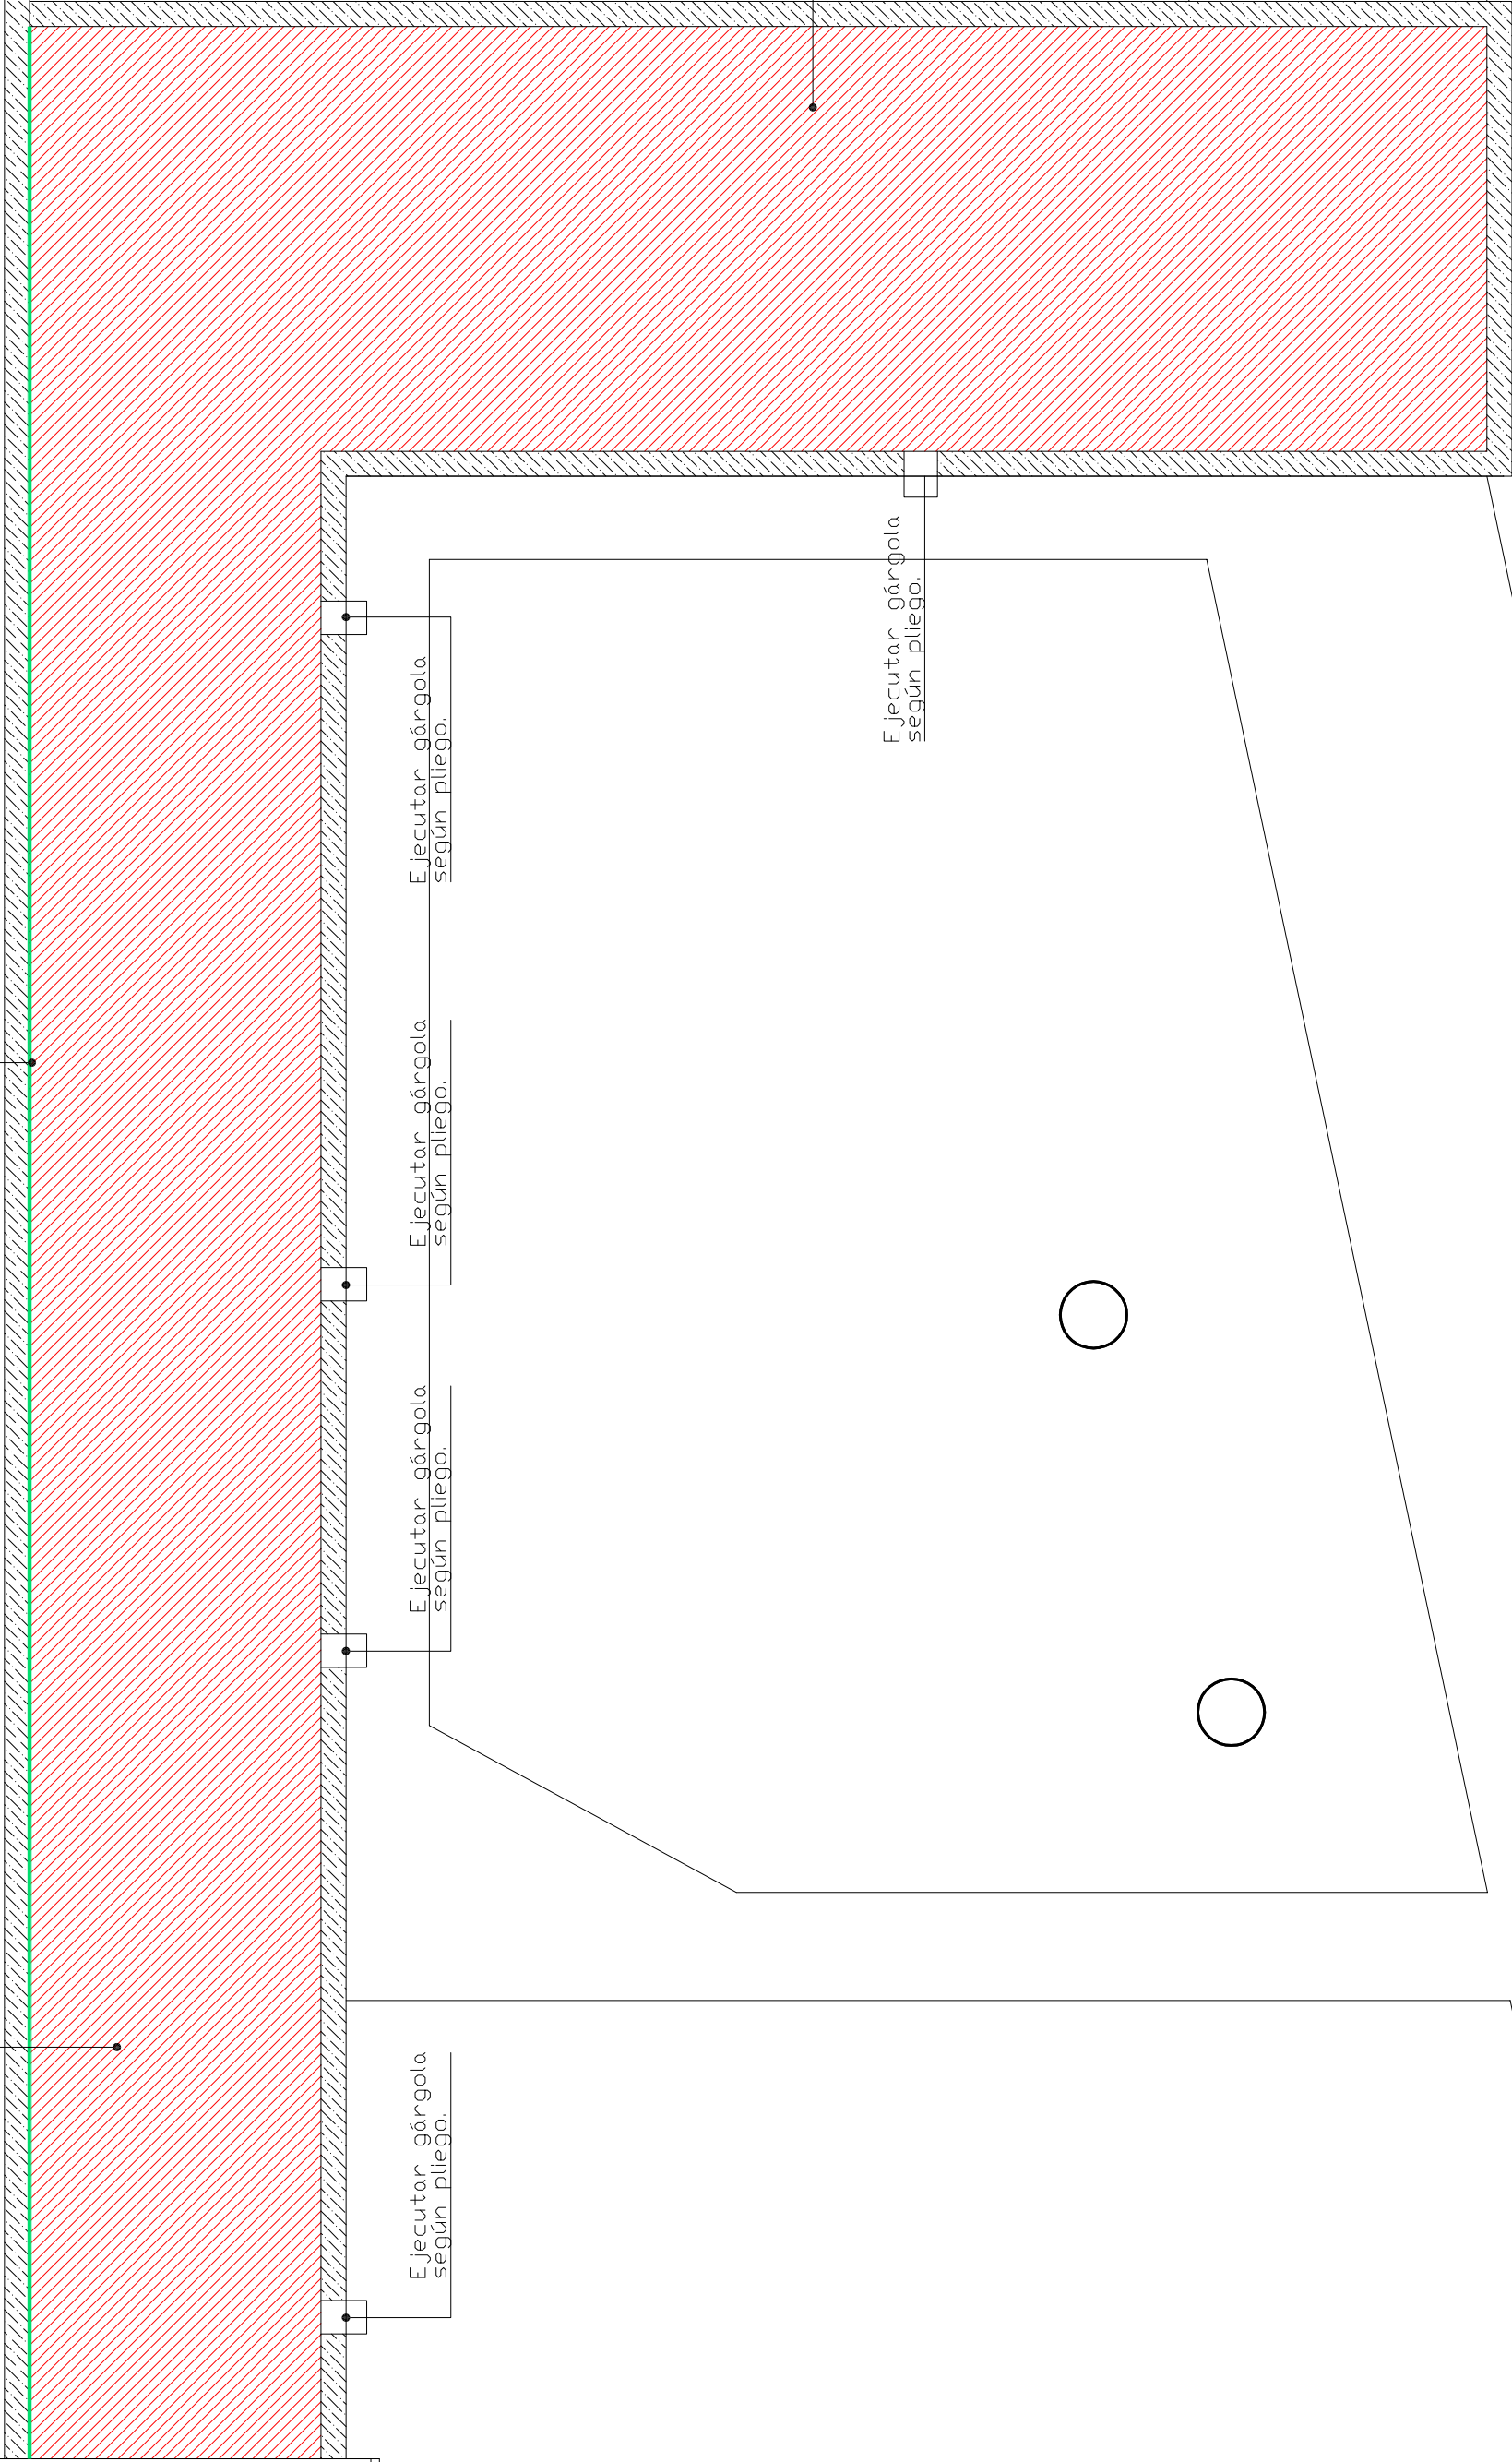

LOSAS DE CUBIERTA:
-Retirar cenefas perimetrales..
-Previa limpieza y preparación de las superficies, colocar velo geotextil de 20cm sobre solapes.
-Terminación sobre velo geotextil: 3 manos de pintura impermeable.
-Colocar membrana geotextil esp. 4mm sobre cargas.
-Terminación: 3 manos de pintura impermeable.
-Aplicar membrana líquida impermeable en cubierta.
Terminación: 3 manos
Detalles "D1" - "D2" - "D3".

REFERENCIAS

-  Impermeabilización losas de cubierta.
-  Retiro de cenefas perimetrales.
-  Reparar revoques exteriores.



PROVINCIA
DE SANTA FE

OBRA:

IMPERMEABILIZACION
DE CUBIERTAS
HOSPITAL
MIRA Y LOPEZ

UBICACION:

Localidad: Santa Fe
Barrio:
Dirección: Av. Blas Parera 8430
e-mail:

RUBRO:

ARQUITECTURA

PLANO DE:

PLANTA TECHOS
REPARACIONES

NIVEL:

ESCALA: 1:100

ACTUALIZACIONES

FECHA DIBUJO

NOTA:

Todas las medidas se
verificarán en obra.

PLANO N°

A-02