



CALLE PEDRO E. NIEMANN (mejorado existente)

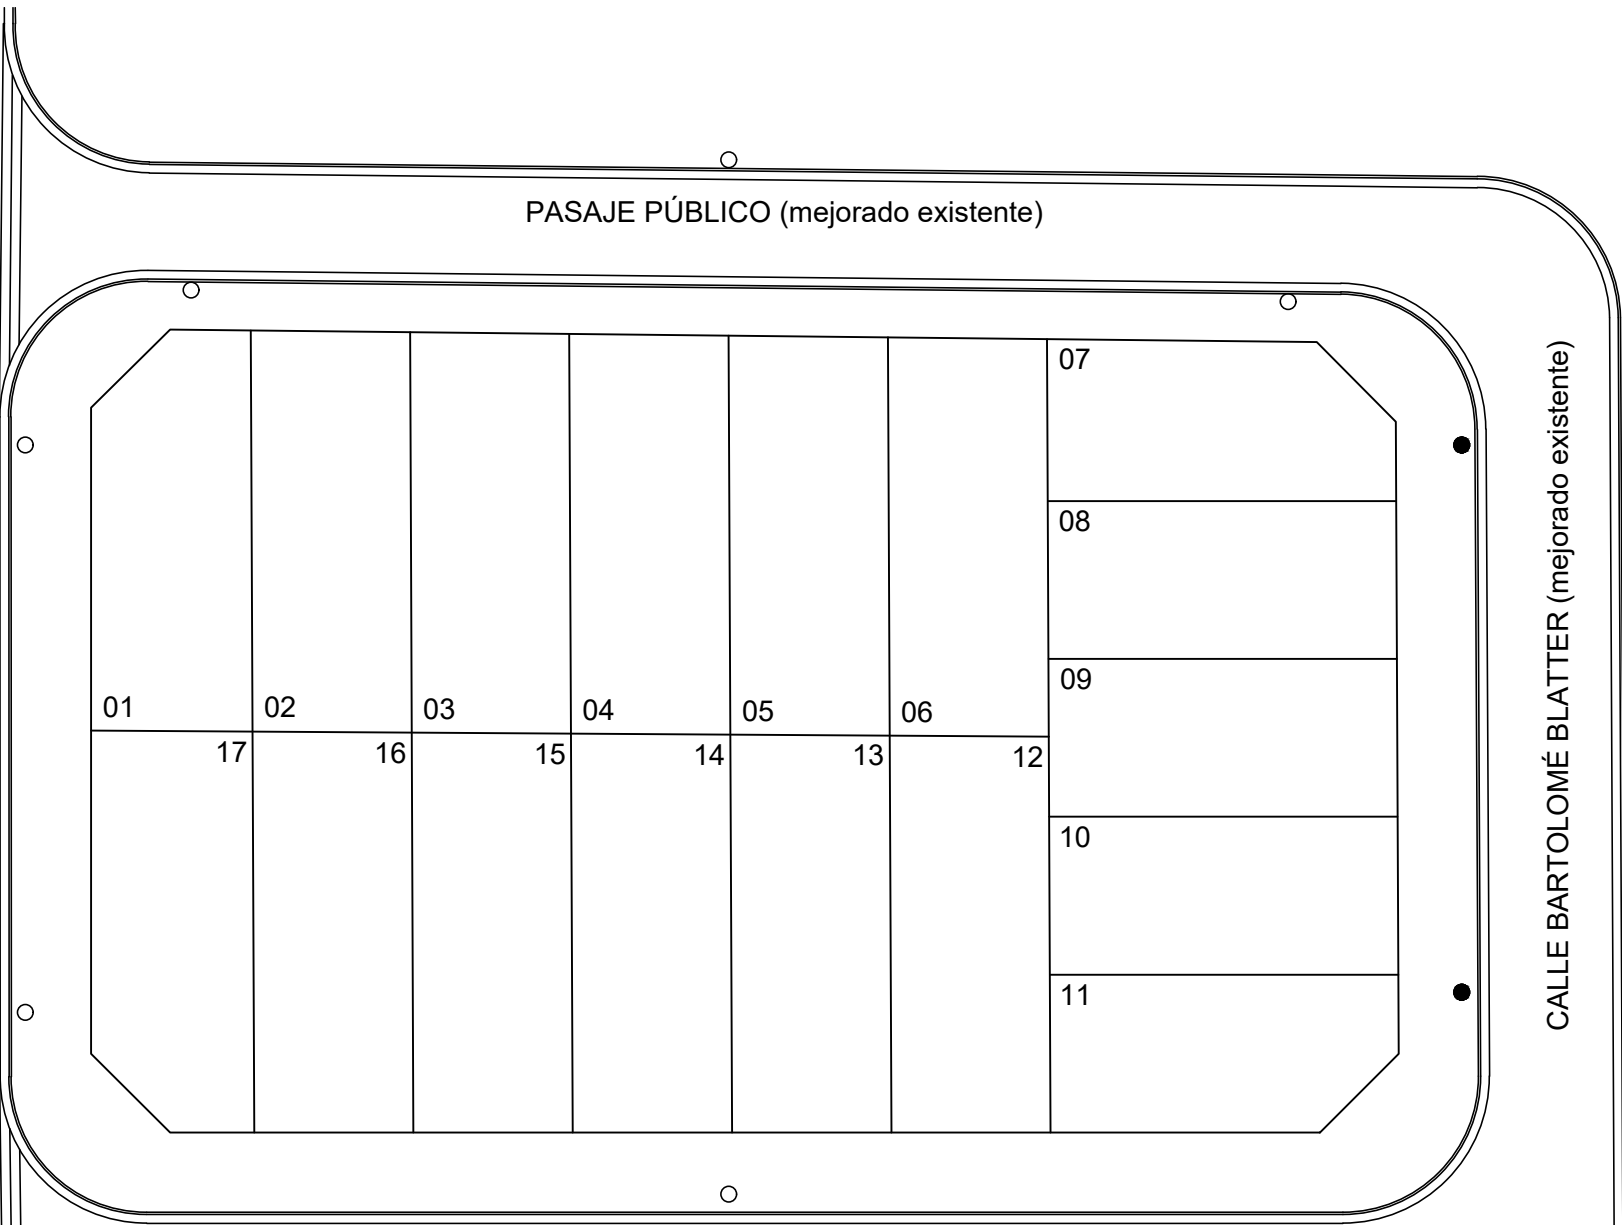


CALLE BARTOLOMÉ BLATTER (mejorado existente)

CALLE 1° DE MAYO (mejorado existente)

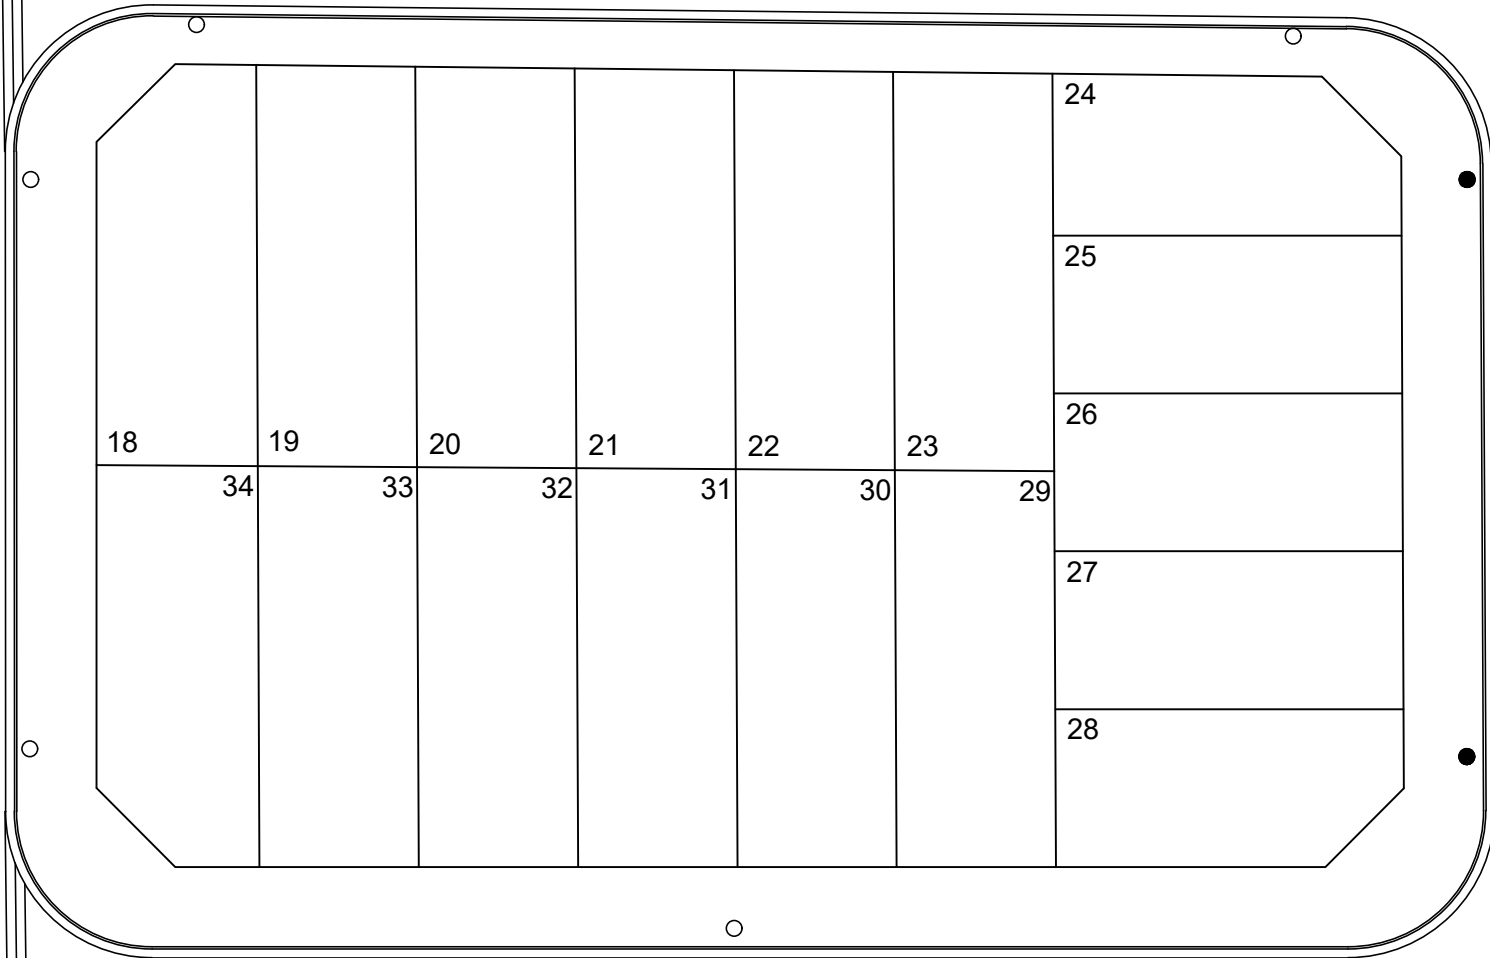


CALLE PÚBLICA (mejorado existente)

CALLE PEDRO E. NIEMANN (mejorado existente)

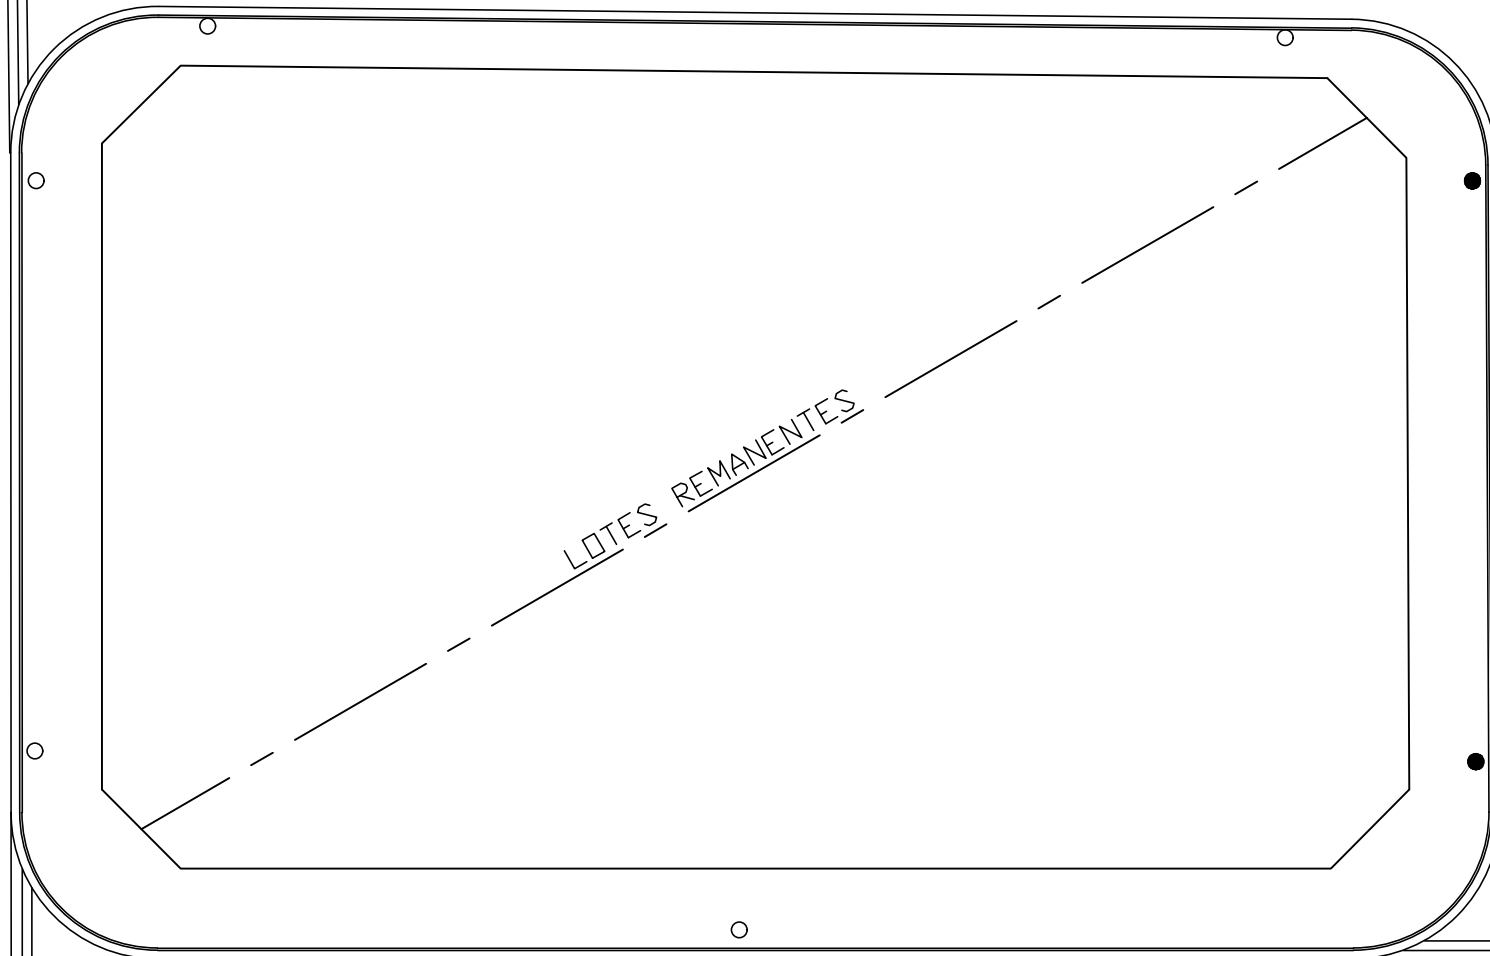



CALLE BARTOLOMÉ BLATTER (mejorado existente)

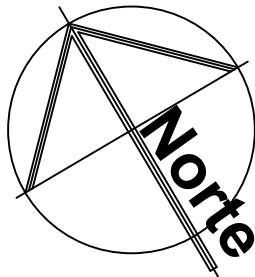CALLE 9 DE JULIO (mejorado existente)



REFERENCIAS:

- Provisión y montaje de artefacto Phillips LED BRP372 175 W 20760 lúmenes sobre columna existente
- Provisión y montaje de columna de alumbrado público s/ ETP con artefacto Phillips LED BRP372 175 W 20760 lúmenes

OBRA: 34 VIVIENDAS PROTOTIPOS VC 50 P y VCD 50 P				
UBICACION: SAN JERÓNIMO NORTE - DPTO. LAS COLONIAS				
PLANO: ALUMBRADO PÚBLICO				
DIBUJANTE ING. ALVAREZ	PROYECTO ING. RODRÍGUEZ	SUB DIRECCION EST. Y PROYECTOS ARQ. SAUS	DIRECT. GRAL PLANIF. Y EJECCION ARQ. SIMON	FECHA MAYO 2021
			ESCALA PLANO 1:500	N° DE PLANO AP-01
			DIRECCION PROVINCIAL DE VIVIENDA Y URBANISMO	