


sujeción cada 50cm con taco n°8 de polietileno
con tornillo 10x38 parker G° y arandela 3/16" G°

Cenefa lateral

chapa H°G° n°25
Desarrollo mínimo 33 cm


sujeción tornillo 3/8"x2" autoperforante con arandela
1/4x26mm de chapa galvanizada cóncava
y arandela de neopreno de iguales dimensiones

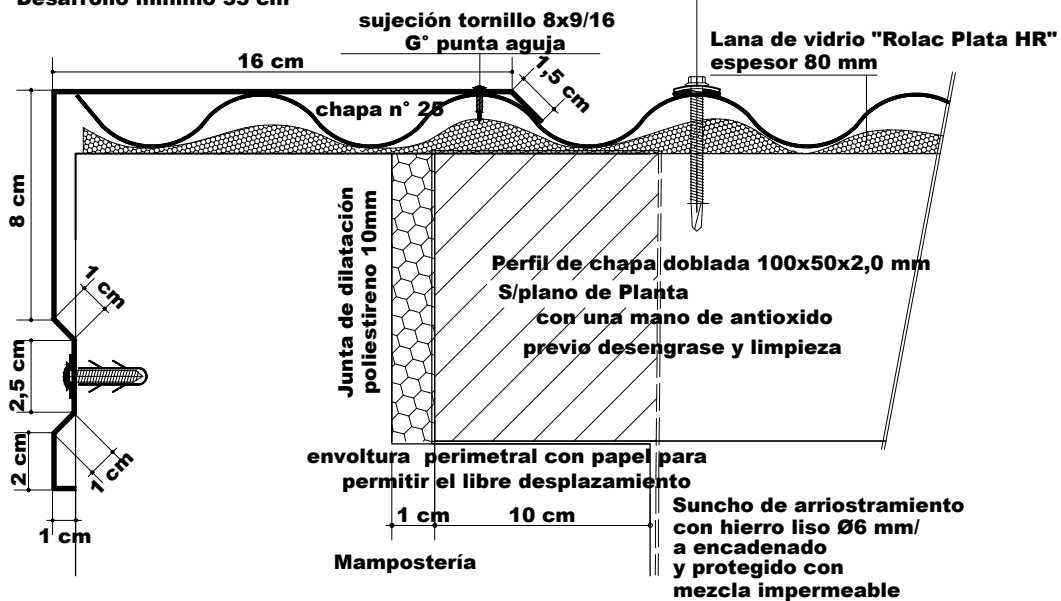

CHAPA H° G° N°25
INDEPENDIENTE EN C/UNIDAD DE VIVIENDA

CENEFA MADIANERA
CHAPA H° G° N°25
DESARROLLO >/ 40 cm

REMACHES POP
Ø4mm x 10mm
SILICONA ANTI UV
c/50cm

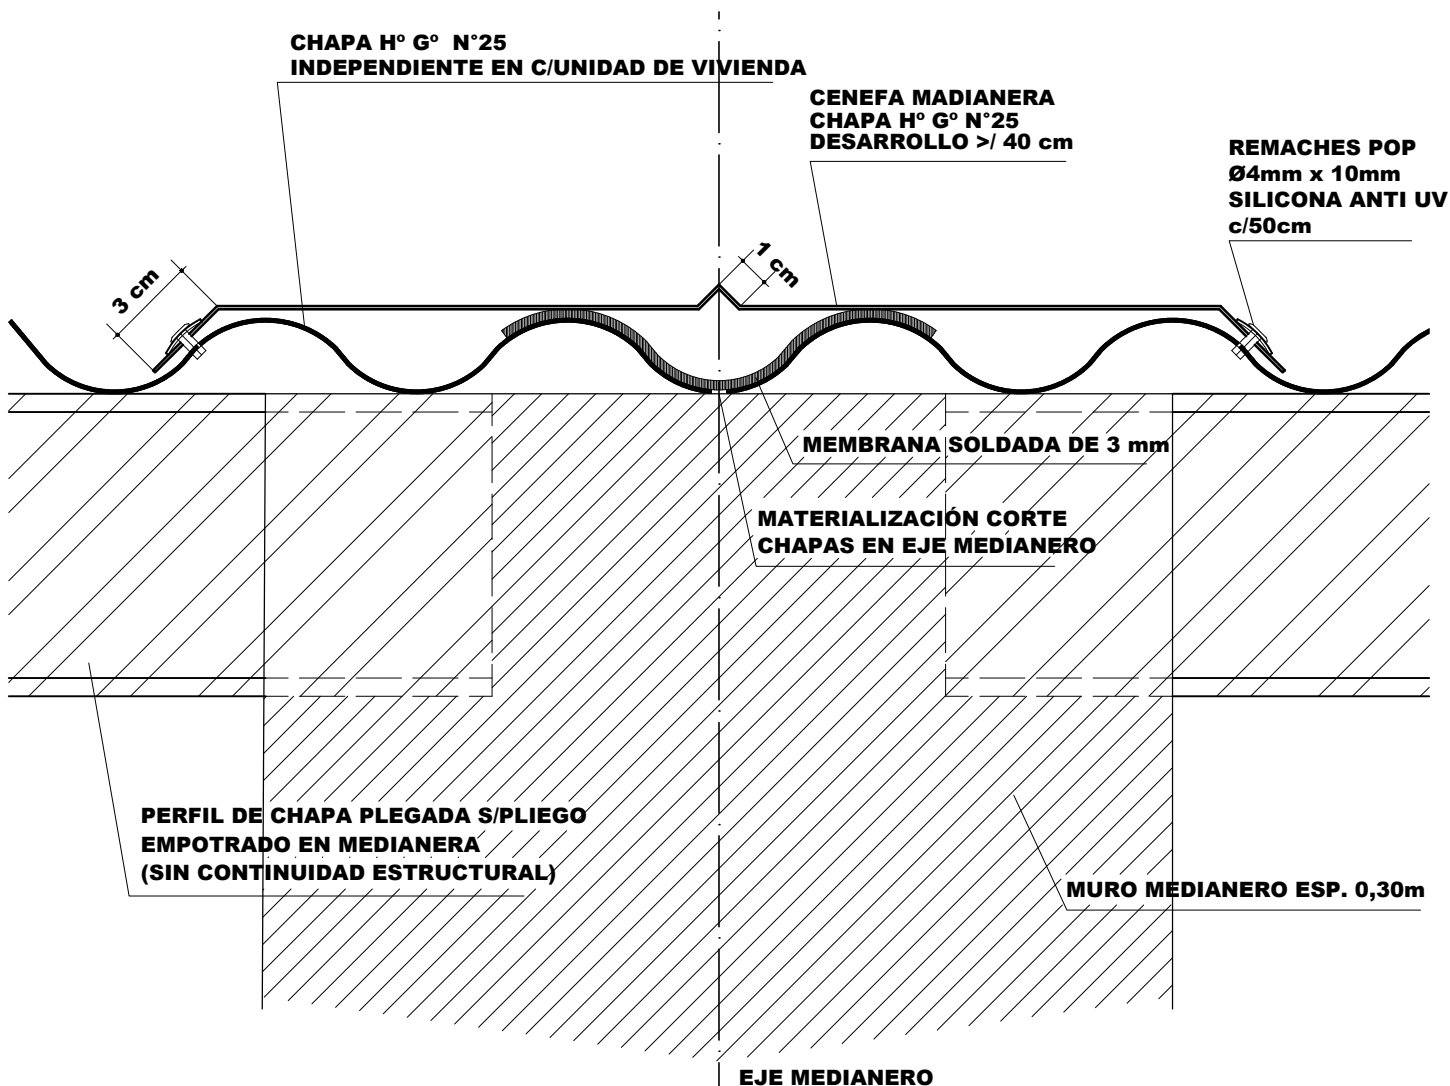

PERFIL DE CHAPA PLEGADA S/PLIEGO
EMPOTRADO EN MEDIANERA
(SIN CONTINUIDAD ESTRUCTURAL)

MEMBRANA SOLDADA DE 3 mm
MATERIALIZACIÓN CORTE
CHAPAS EN EJE MEDIANERO

MURO MEDIANERO ESP. 0,30m

EJE MEDIANERO

PLANO:
DETALLE DE CENEFAS
MURO MEDIANERO y LATERAL

VC / VCD 50 P

VIVIENDA COMPACTA

D.P.V y U.