



CALLE PEDRO E. NIEMANN (mejorado existente)

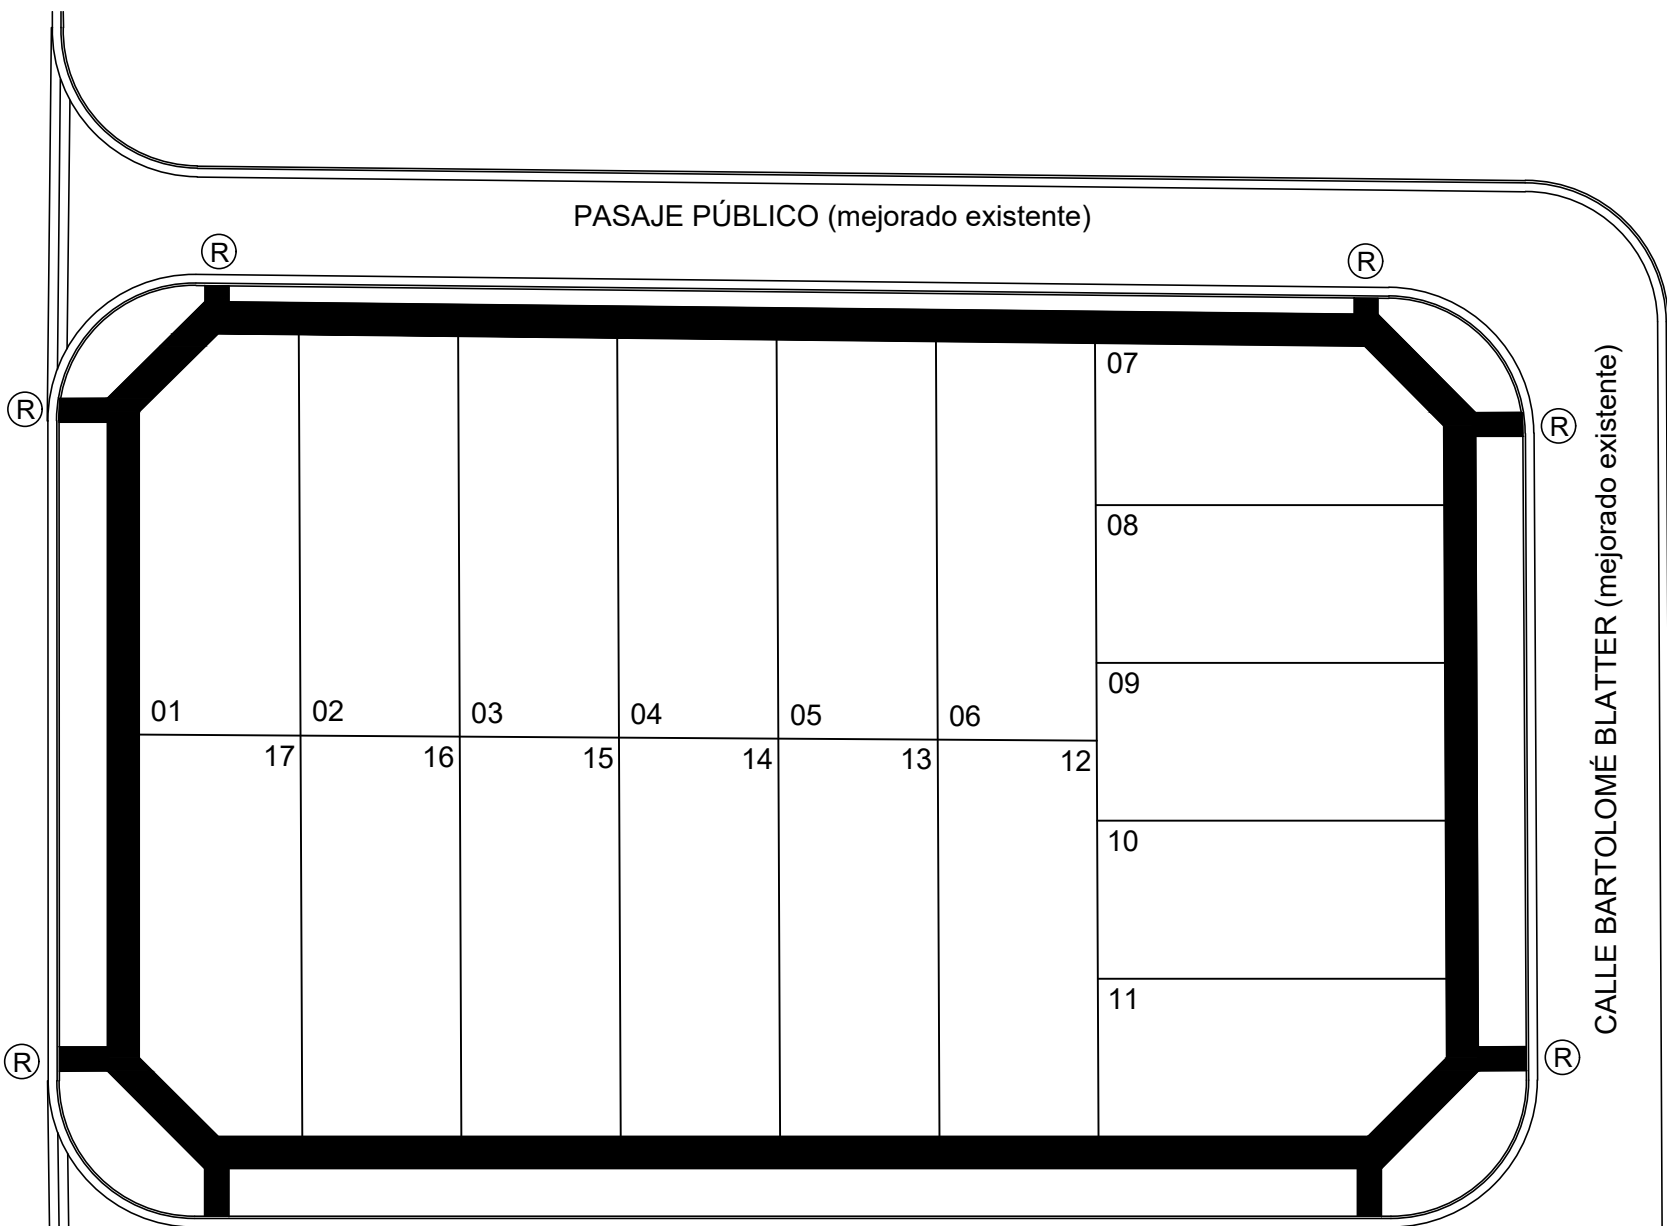


CALLE 1° DE MAYO (mejorado existente)

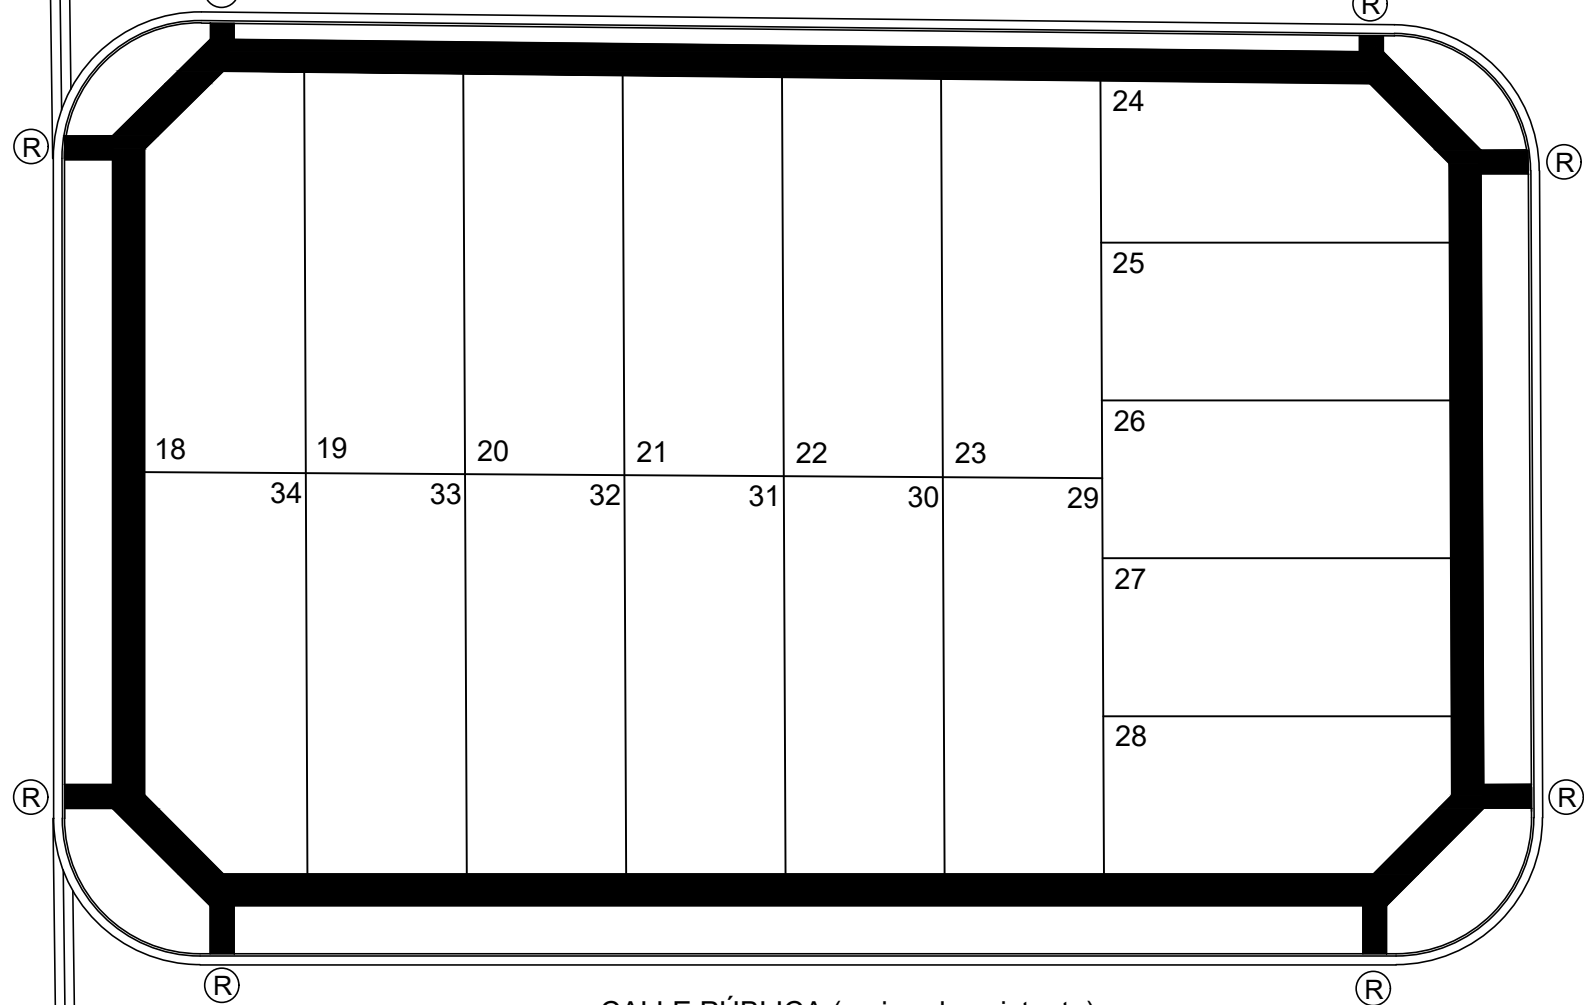

CALLE PÚBLICA (mejorado existente)


CALLE PEDRO E. NIEMANN (mejorado existente)

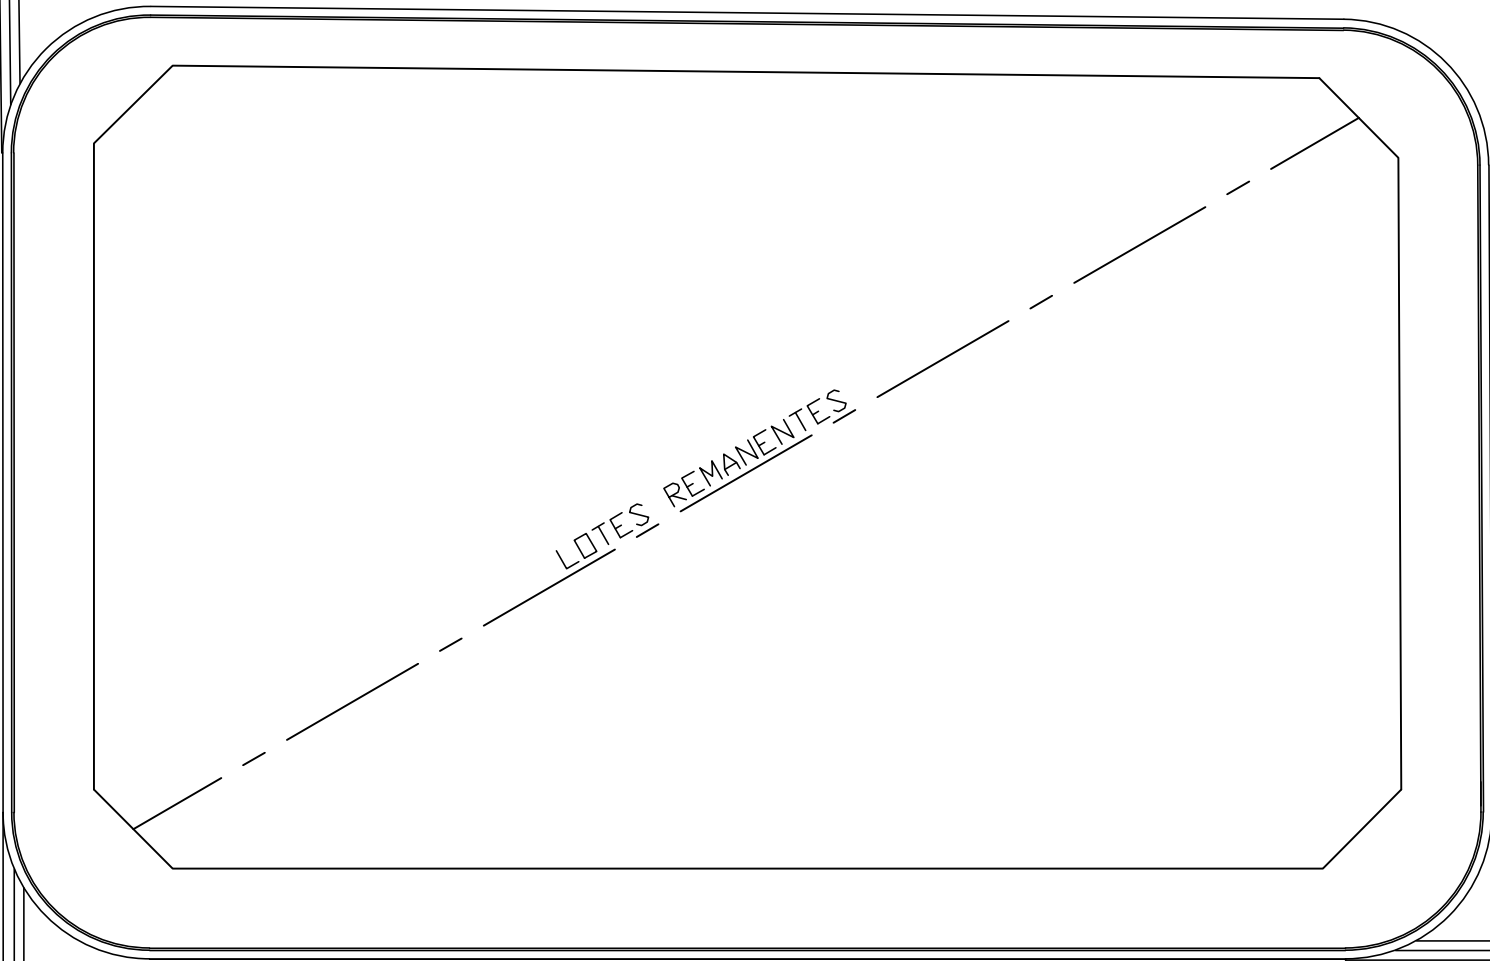

CALLE 9 DE JULIO (mejorado existente)

CALLE BARTOLOMÉ BLATTER (mejorado existente)

CALLE BARTOLOMÉ BLATTER (mejorado existente)

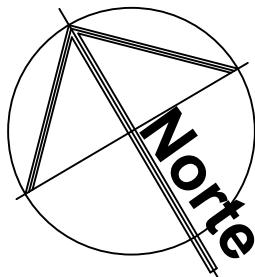

REFERENCIAS:

- Vereda H° H13 - 2 m de ancho - 10 cm espesor
- Rampas de H° H13 - 1,5 m de ancho - 10 cm espesor

OBRA: 34 VIVIENDAS PROTOTIPOS VC 50 P y VCD 50 P				
UBICACION: SAN JERÓNIMO NORTE - DPTO. LAS COLONIAS				
PLANO: VEREDAS Y RAMPAS				
DIBUJANTE ING. ALVAREZ	PROYECTO ING. ALVAREZ	SUB DIRECCION EST. Y PROYECTOS ARQ. SAUS	DIRECT. GRAL PLANIF. Y EJECUCION ARQ. SIMON	FECHA MAYO 2021
  Dirección Provincial de Vivienda y Urbanismo 50 años construyendo hogares, concretando sueños.			ESCALA PLANO 1:500	N° DE PLANO UR-01
			DIRECCION PROVINCIAL DE VIVIENDA Y URBANISMO	