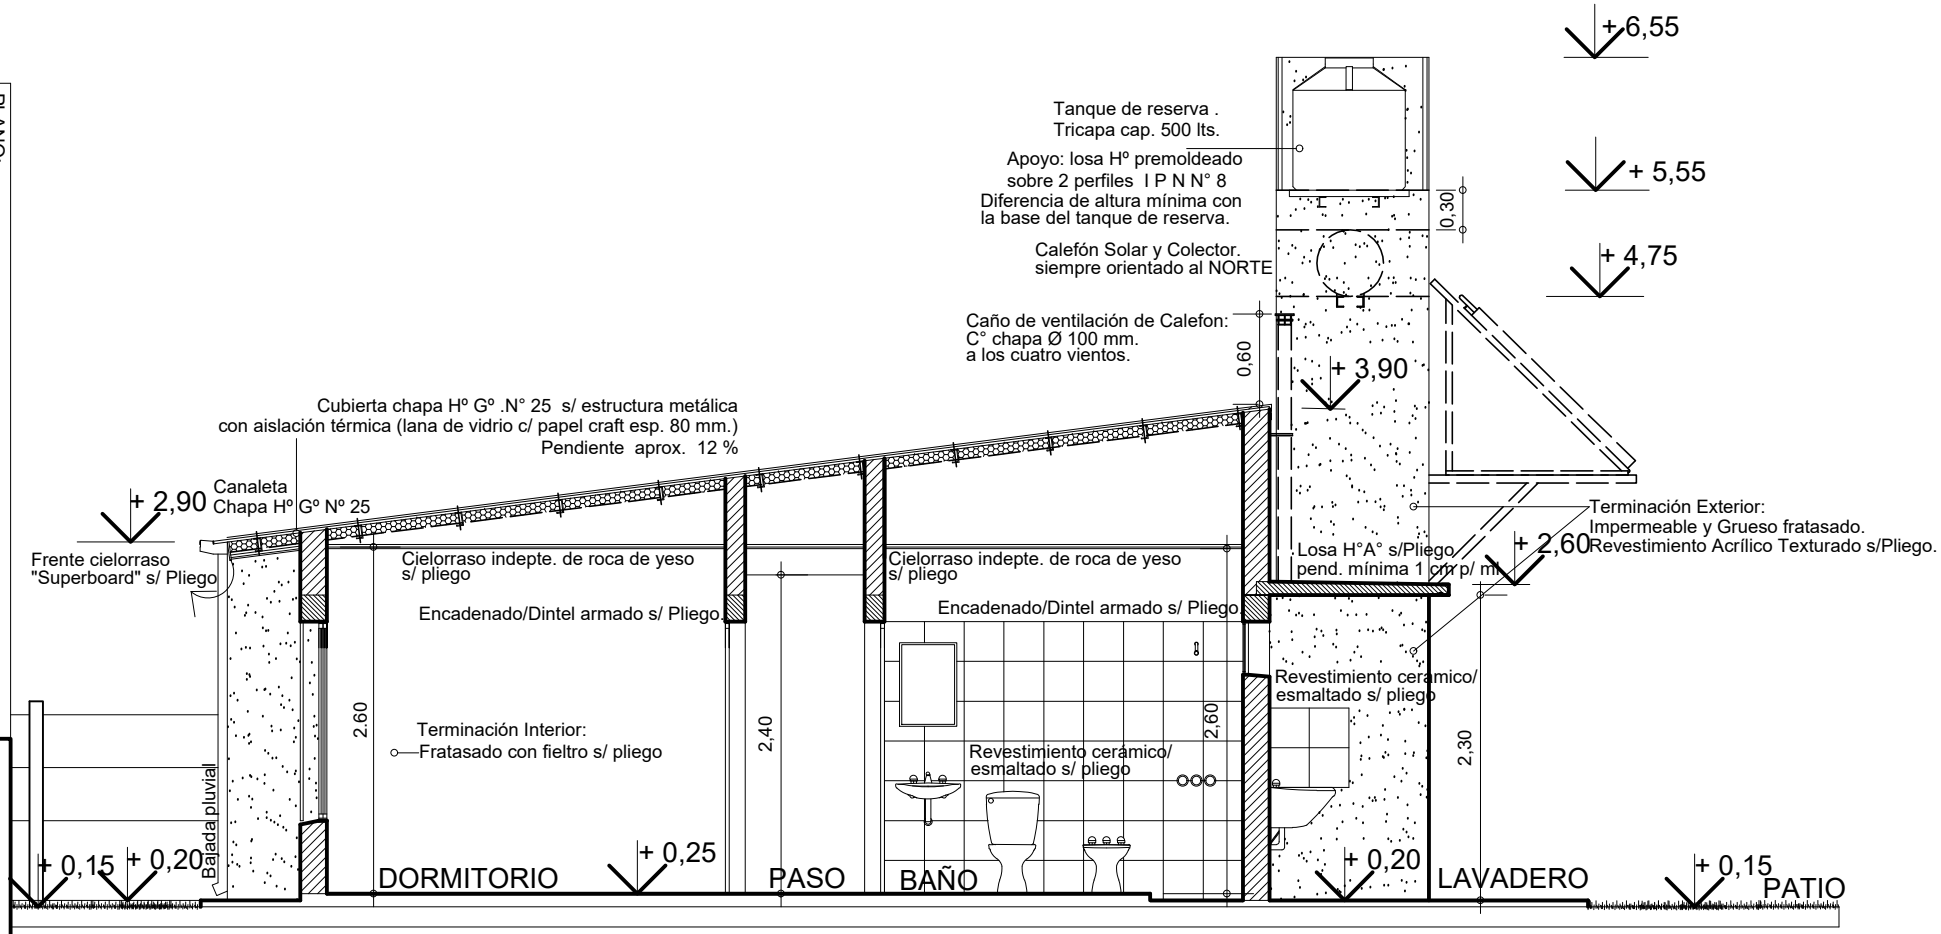

CORTE 2-2

PLANO:
CORTE LONGITUDINAL 2-2

PROTOTIPO 2 Dormitorios

V.C. 50 P 4

VIVIENDA COMPACTA

D.P.V y U.

DIRECCIÓN PROVINCIAL DE VIVIENDA Y URBANISMO
FOLIO N°