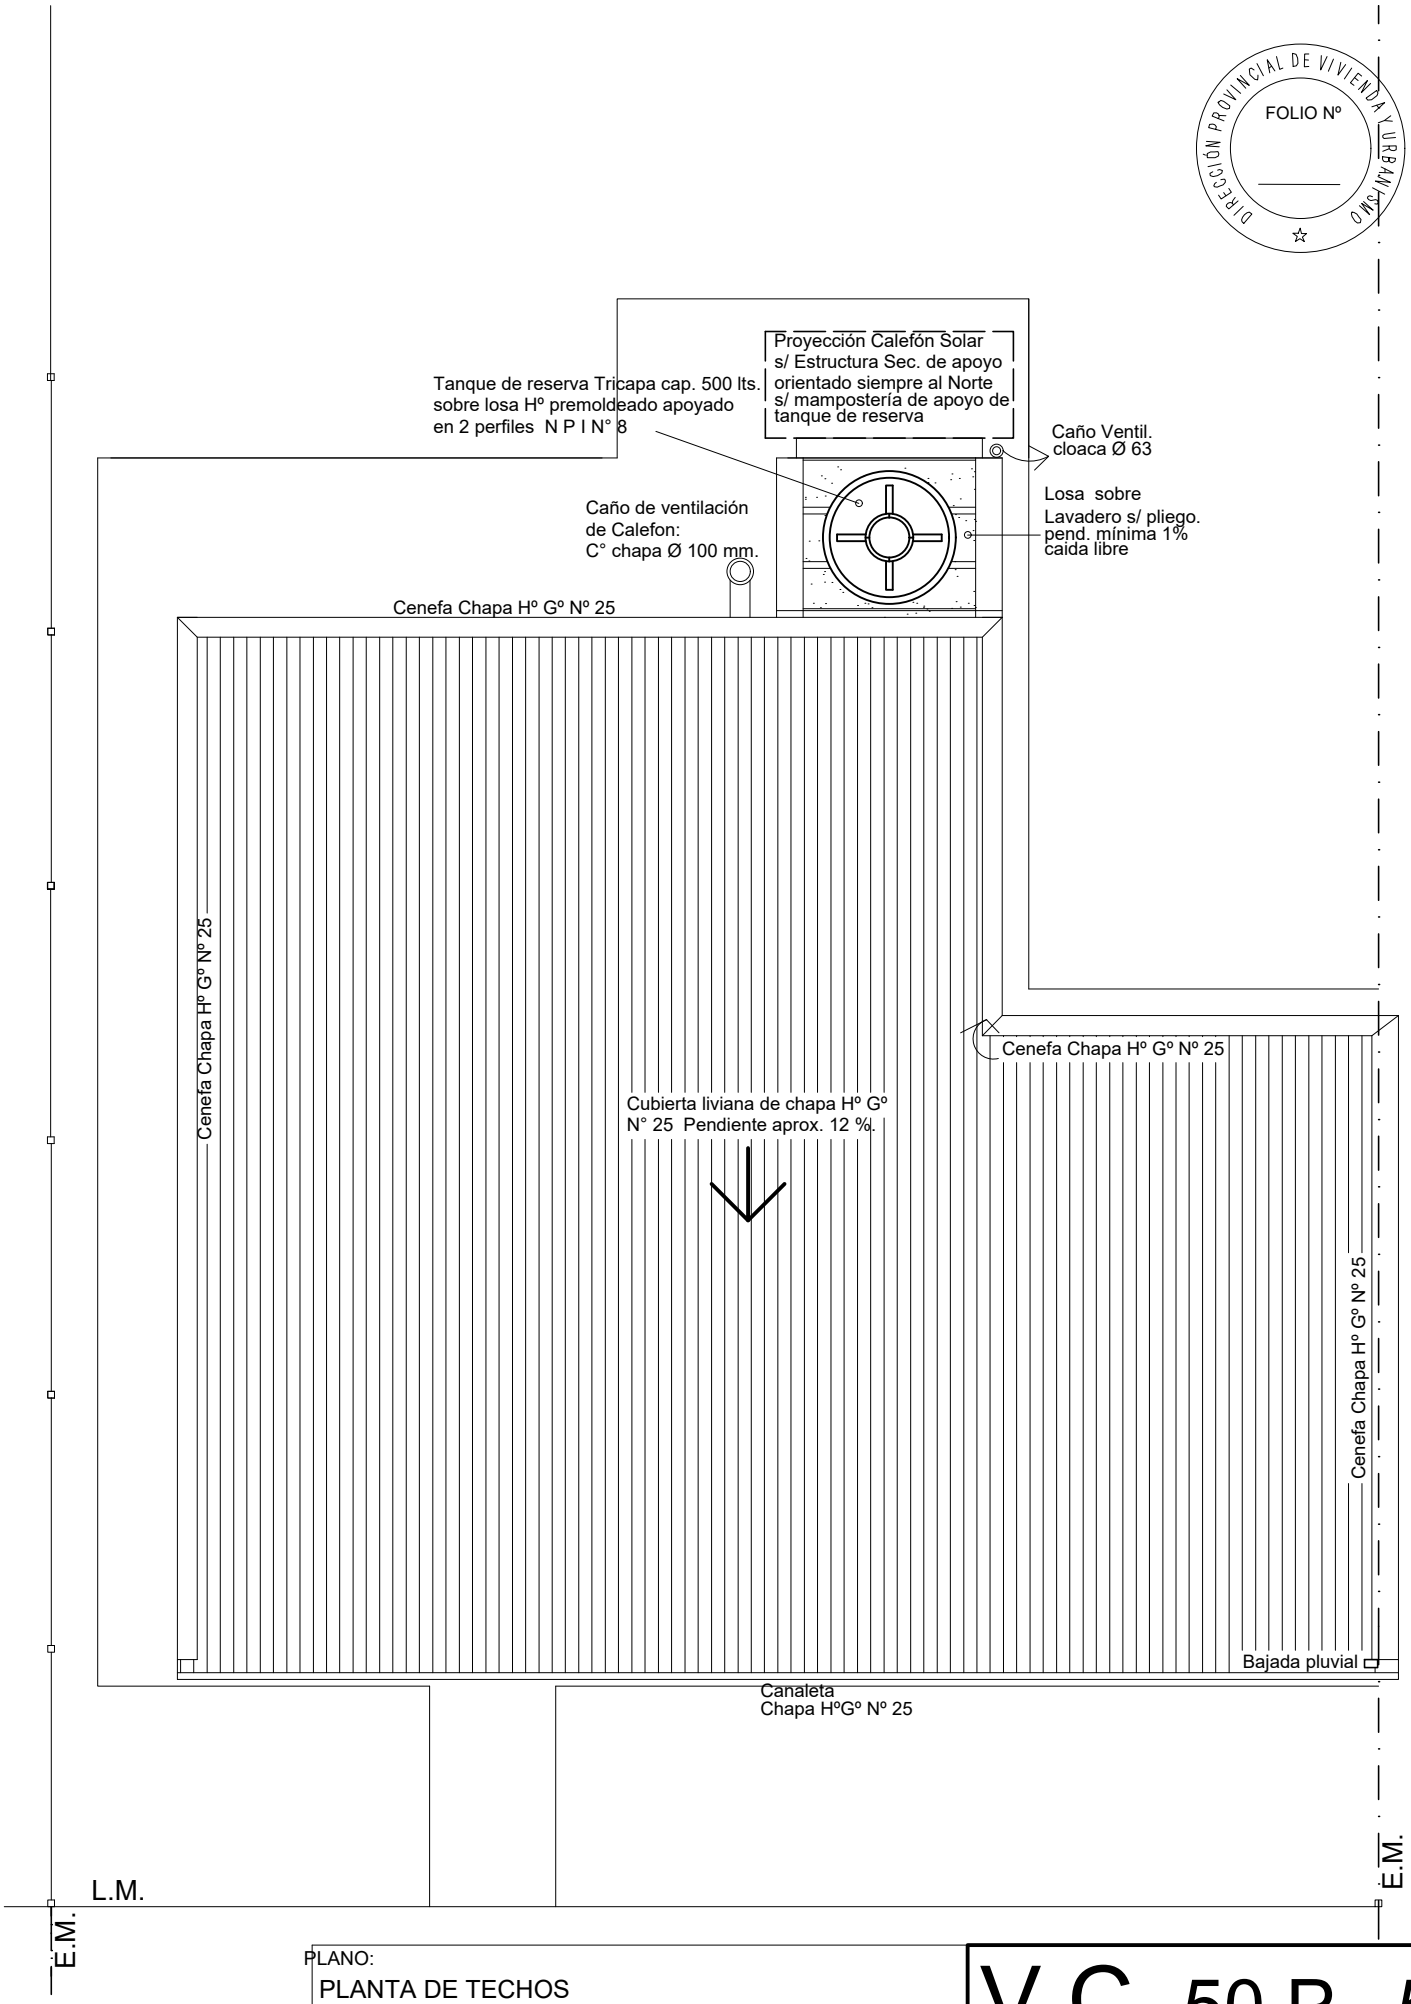

PLANO:

PLANTA DE TECHOS

PROTOTIPO 2 Dormitorios

V.C. 50 P 5

VIVIENDA COMPACTA

D.P.V y U.