

ALTERNATIVA DIRECTA:


AGUA FRIA: Alimentación directa de Red distribuidora

En proyección: Tanque de Reserva Tricapa. Capacidad 500 lts.
Calefón Solar s/ Pliego - Capacidad 180 lts.

- 1 Alimentación a Tanque Reserva Ø 1/2"
- 1 Bajada de calefón solar al Termotanque Ø 3/4"
(caño para agua caliente).
- 2 Llaves de paso bypass calefón solar - calefón.

Cañerías de agua fría y caliente:

Caño de Polipropileno s/pliego APROBADO

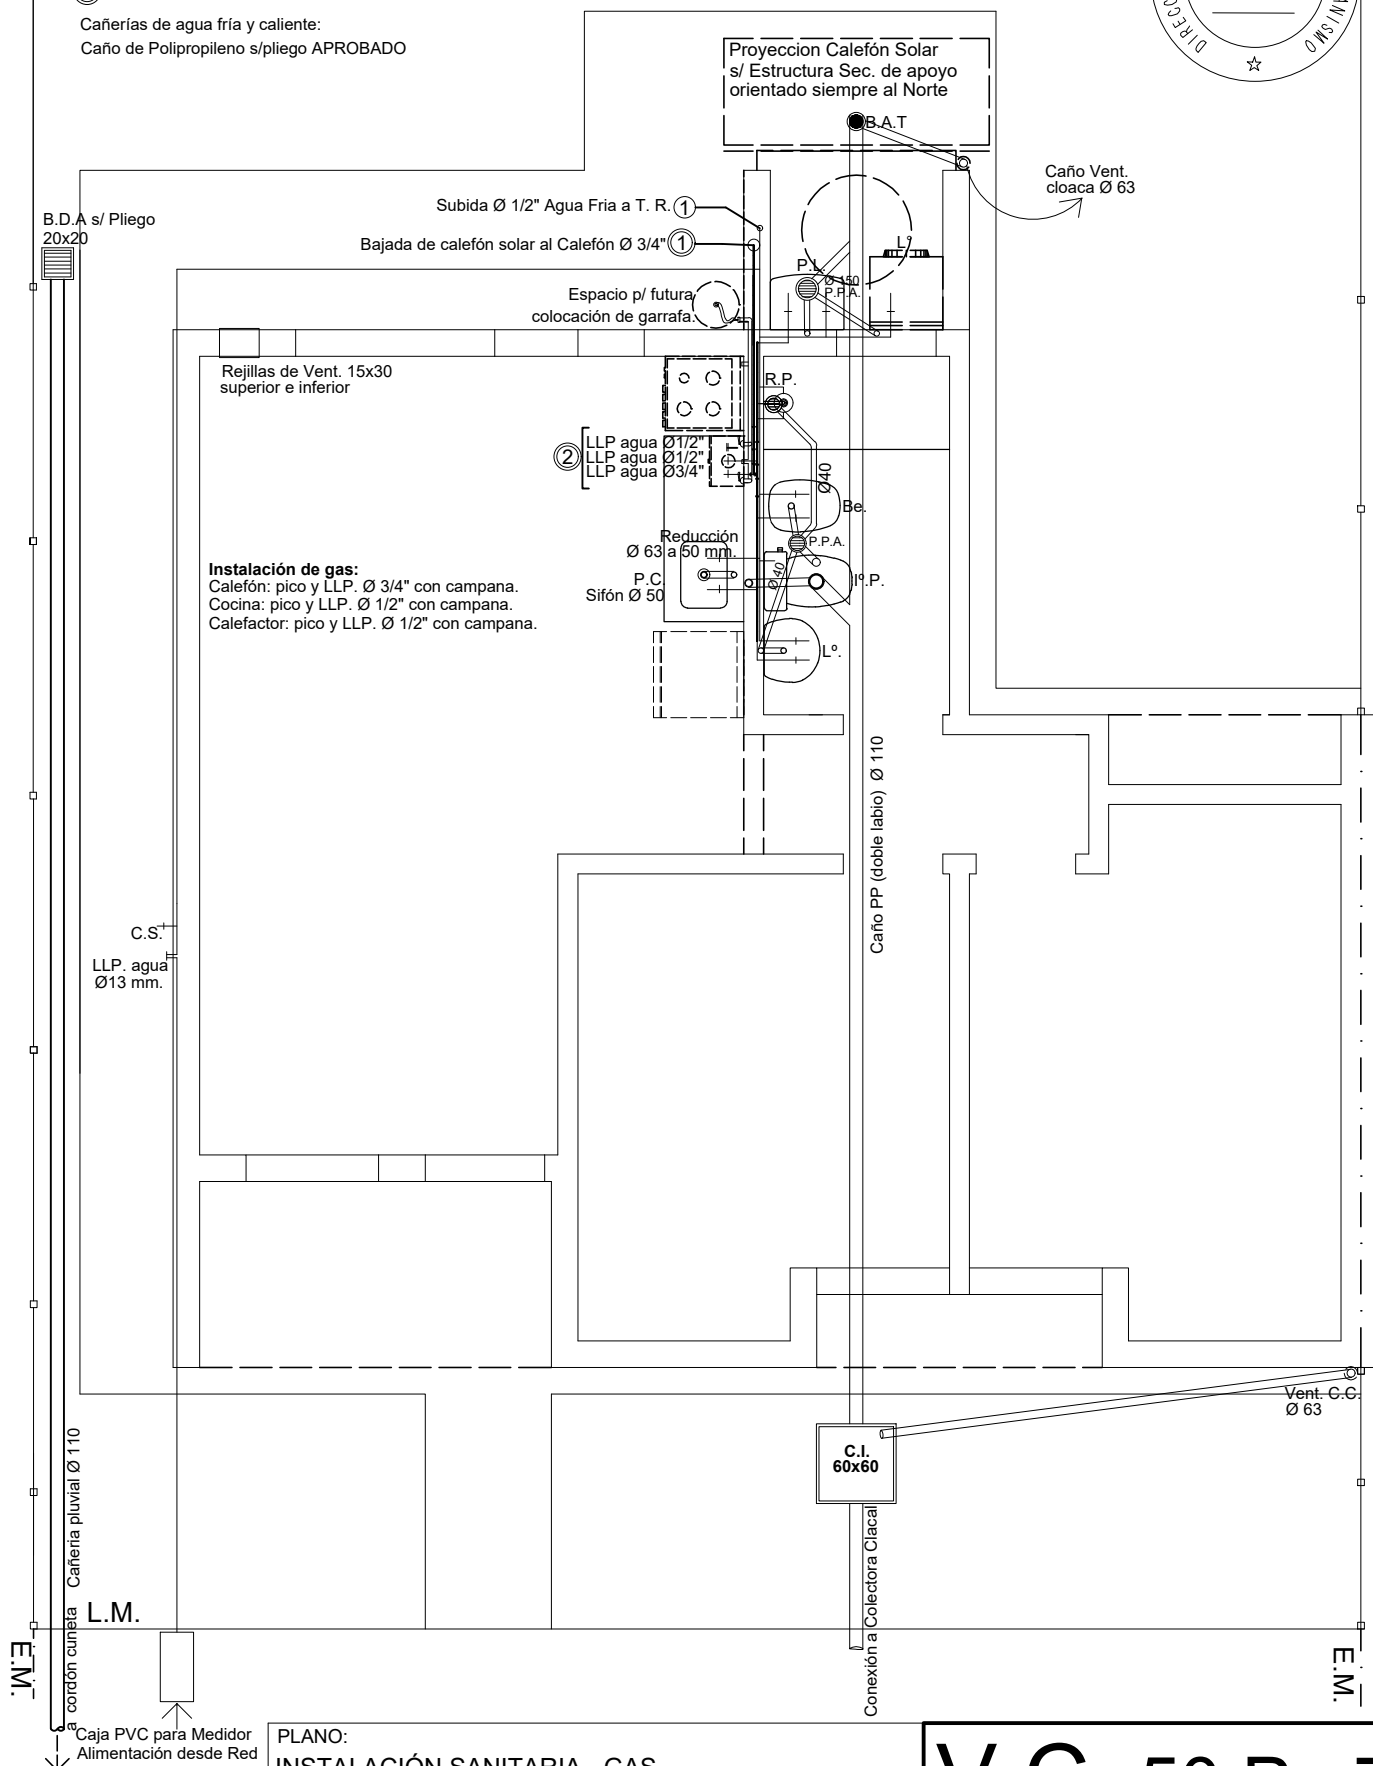

PLANO:
INSTALACIÓN SANITARIA - GAS
Pozo Absorbente / Red de Agua / Gas Envasado
PROTOTIPO 2 Dormitorios

V.C. 50 P 7

VIVIENDA COMPACTA

D.P.V y U.