

FACHADA



Tanque de reserva Tricapa cap. 500 lts.
apoyado en losa H° premoldeado
sobre 2 perfiles UPN N°8 pintados s/Piego
Frente: caño estructural 70x15x2.0 mm
con bastidor perfil "L" 25x25x3mm

Ventilación de Calefon:
C° chapa Ø 100 mm.
a los cuatro vientos.

Cubierta chapa H° G° N° 25 s/ estructura metálica
con aislación térmica (lana de vidrio Rolac Plata E: 80 mm.)
Pendiente aprox. 12 %

Cenefa Chapa H° G° N° 25

Caño Ventil.
cloaca Ø 63

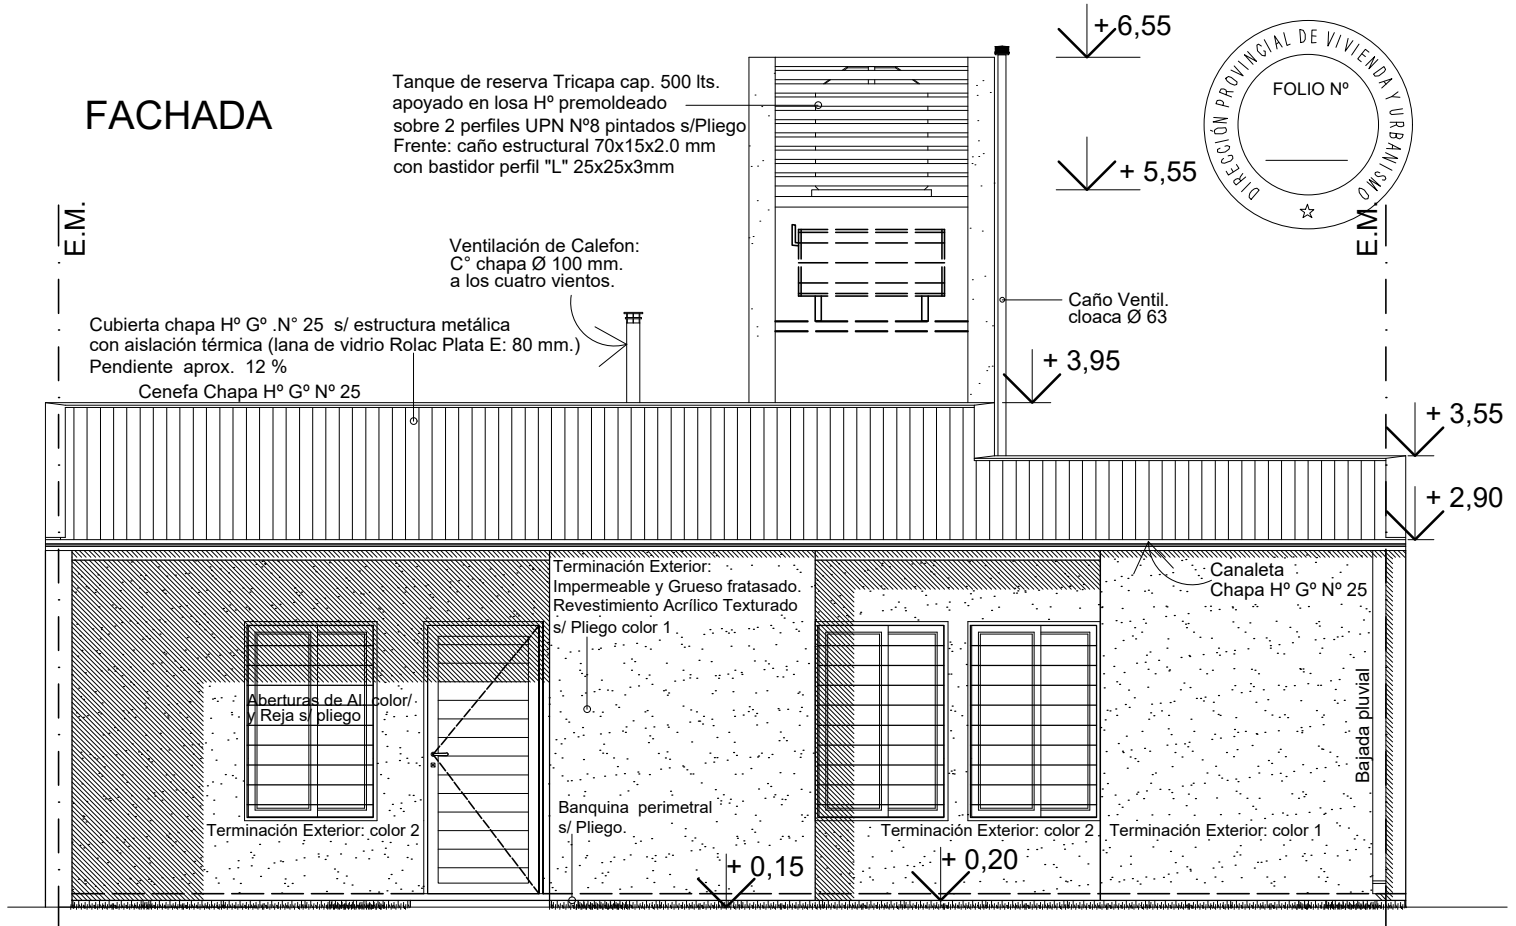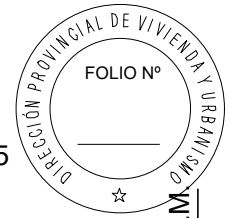

CONTRAFACHADA

Tanque de reserva Tricapa cap. 500 lts.
apoyado en losa H° premoldeado
sobre 2 perfiles UPN N°8 pintados s/Piego

Calefón Solar y Colector.
siempre orientado al NORTE


Cenefa Chapa H° G° N° 25

Terminación Exterior:
Impermeable y Grueso fratasado.
Revestimiento Acrílico Texturado s/ Pliego.

Banquina perimetral
s/ Pliego.

Caño de ventilación de Calefon:
C° chapa Ø 100 mm.
a los cuatro vientos.

Aberturas de Aluminio
y Reja según pliego.

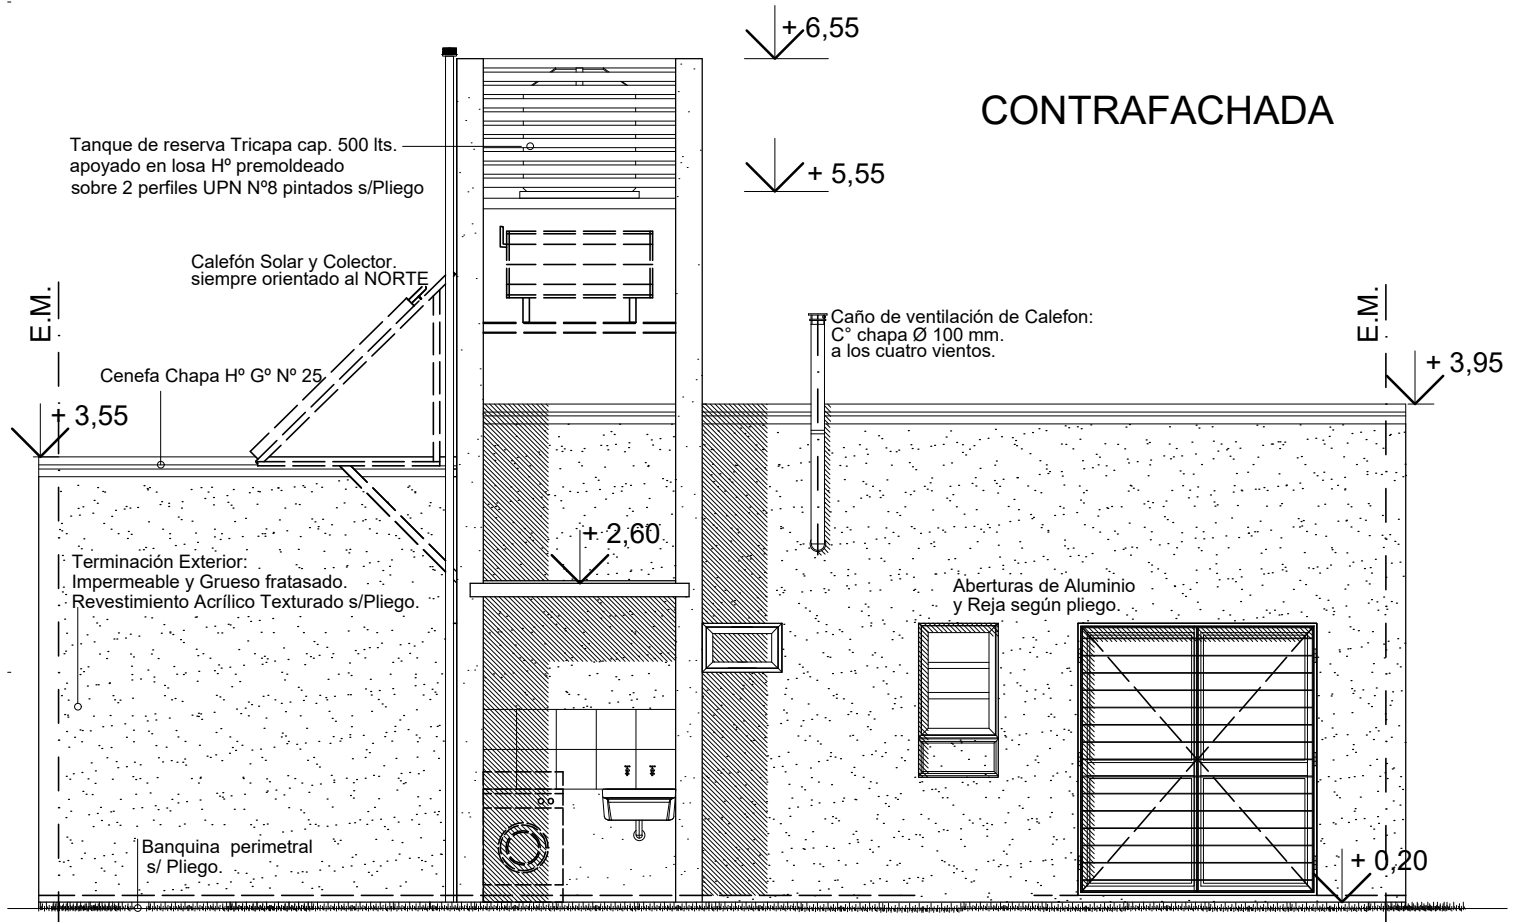

PLANO:

FACHADA Y CONTRAFACHADA

PROTOTIPO 2 Dormitorios

V.C.D. 50 P 2

VIVIENDA COMPACTA

D.P.V y U.