

**ALTERNATIVA DIRECTA:**

AGUA FRÍA: Alimentación directa de Red distribuidora

En proyección: Tanque de Reserva Tricapa. Capacidad 500 lts.

Calefón Solar s/ Pliego - Capacidad 180 lts.

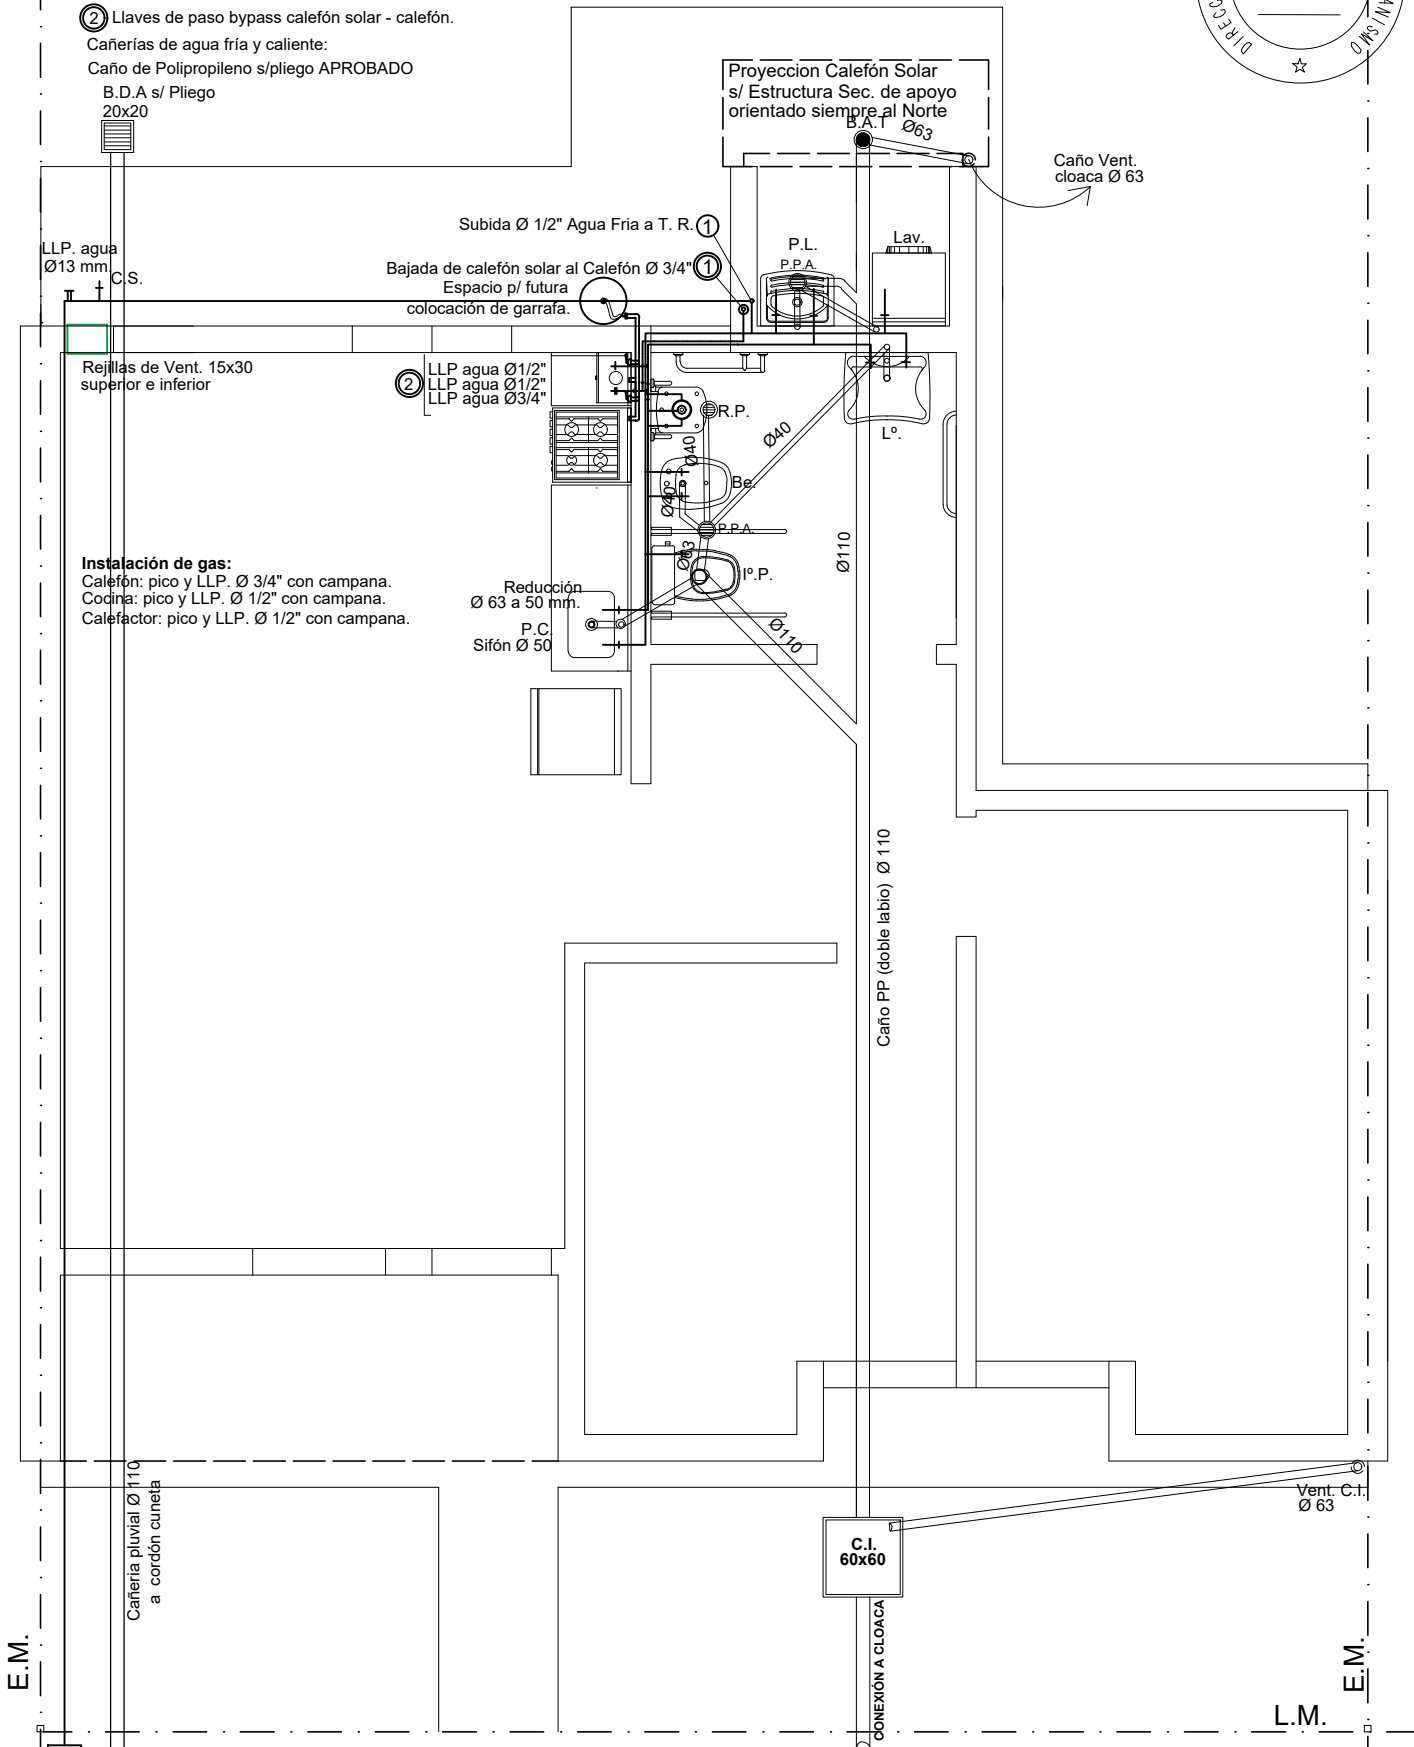
- ① Alimentación a Tanque Reserva  $\varnothing$  1/2"
- ① Bajada de calefón solar al Termotanque  $\varnothing$  3/4"  
(caño para agua caliente).
- ② Llaves de paso bypass calefón solar - calefón.

Cañerías de agua fría y caliente:

Caño de Polipropileno s/pliego APROBADO

B.D.A s/ Pliego

20x20

Proyección Calefón Solar  
s/ Estructura Sec. de apoyo  
orientado siempre al NorteCaño Vent.  
cloaca  $\varnothing$  63

PLANO:

INSTALACIÓN SANITARIA - GAS  
Pozo Absorbente / Red de Agua / Gas Envasado

PROTOTIPO 2 Dormitorios

**V.C.D. 50 P 7**

VIVIENDA COMPACTA

D.P.V y U.