


**PERFILERIA ALUMINIO NATURAL MARCA ALUAR
METALES DEL TALAR O EQUIVALENTES.**

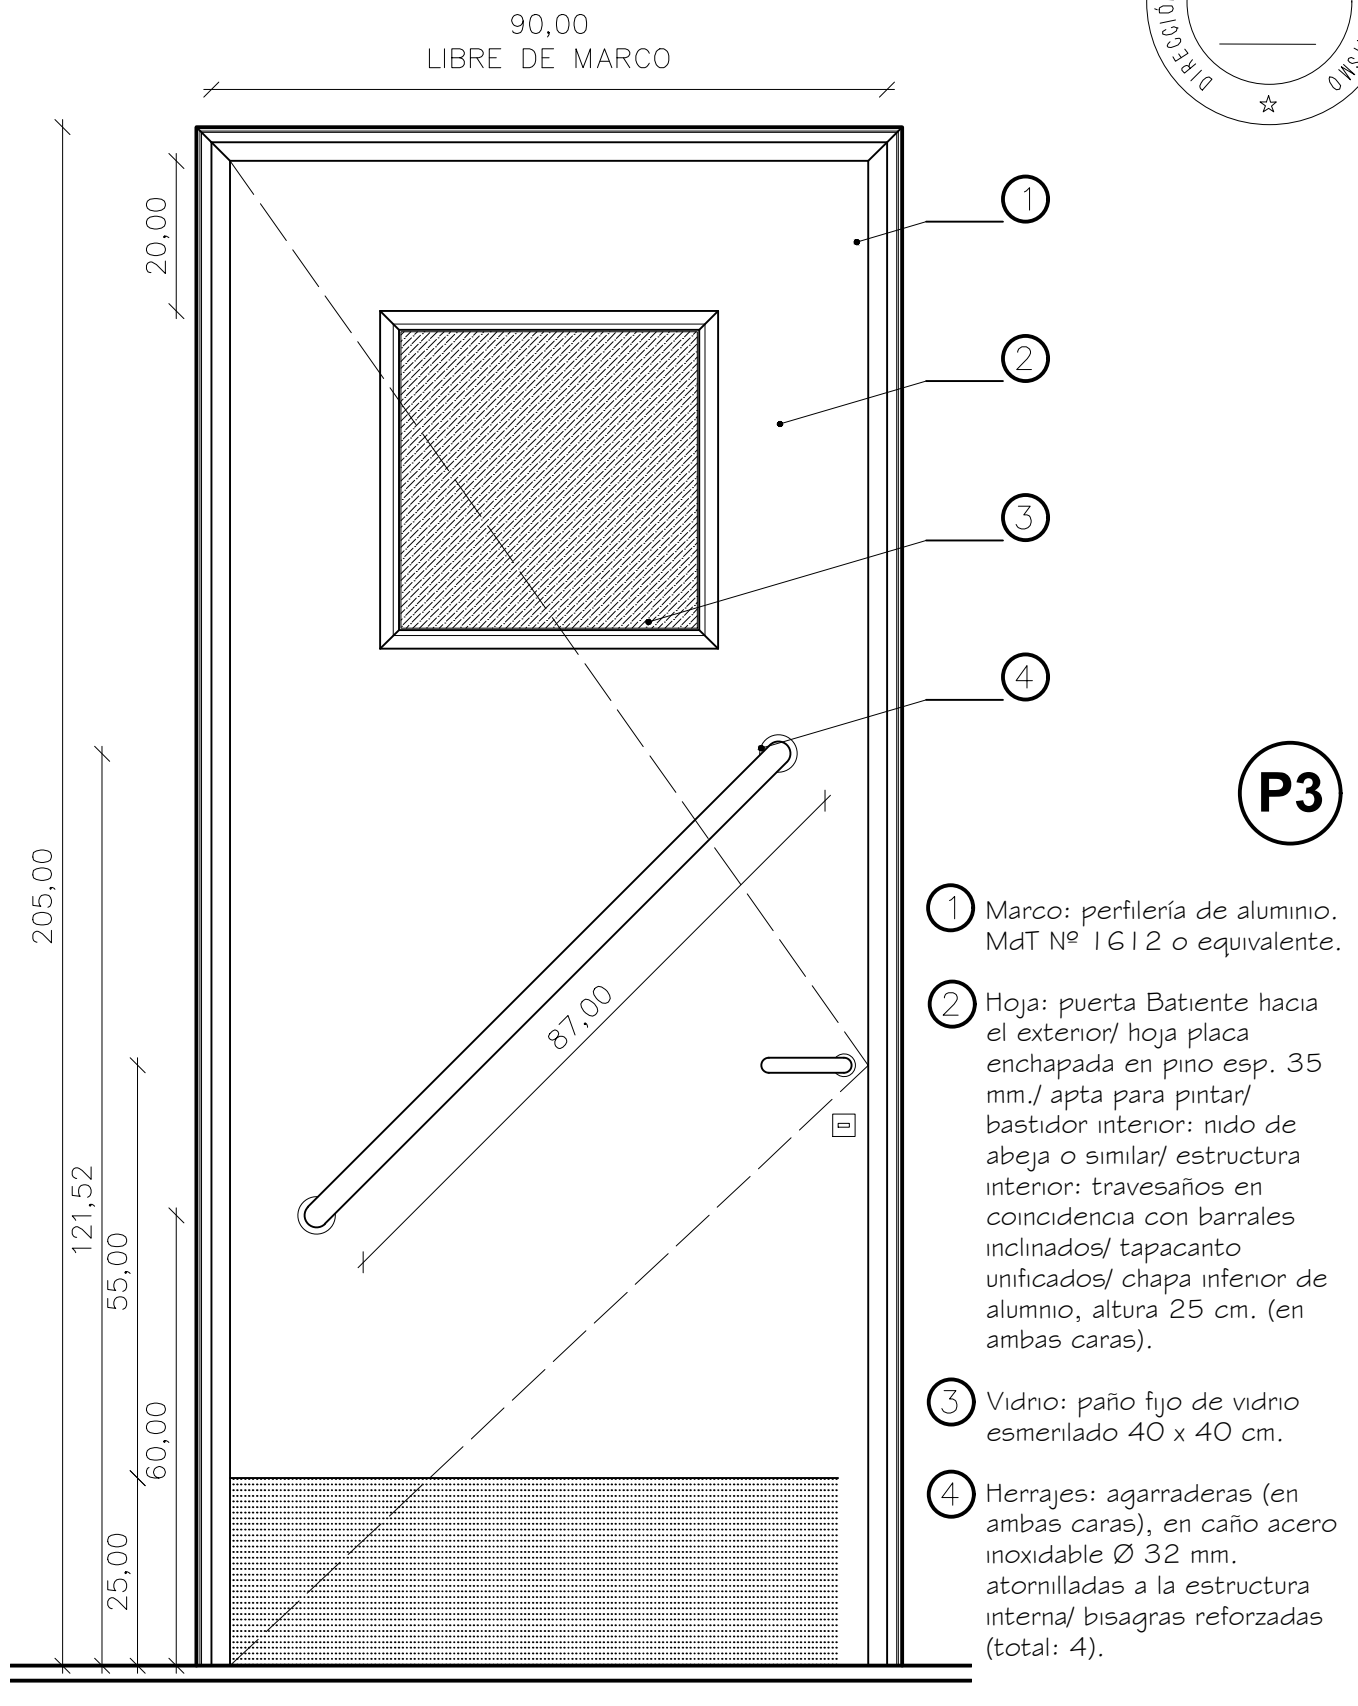

PLANO:
DETALLE ABERTURA
DE ALUMINIO PUERTA BAÑO.

PROTOTIPO 2 Dormitorios

V.C.D.50 P 12

VIVIENDA COMPACTA

D.P.V y U.