



PLANTA
 ESCALA 1:20

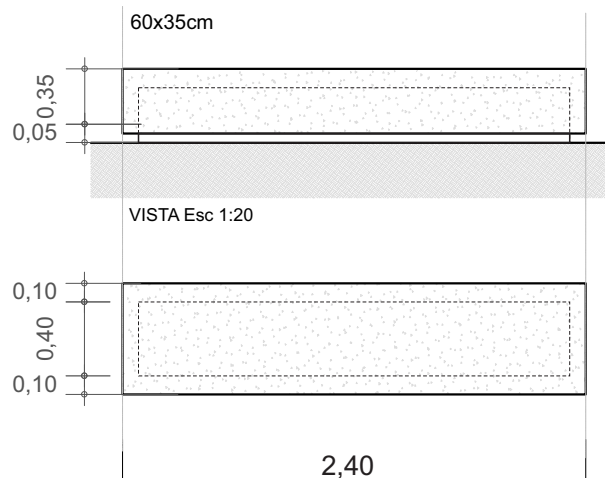

CORTE
 ESCALA 1:20

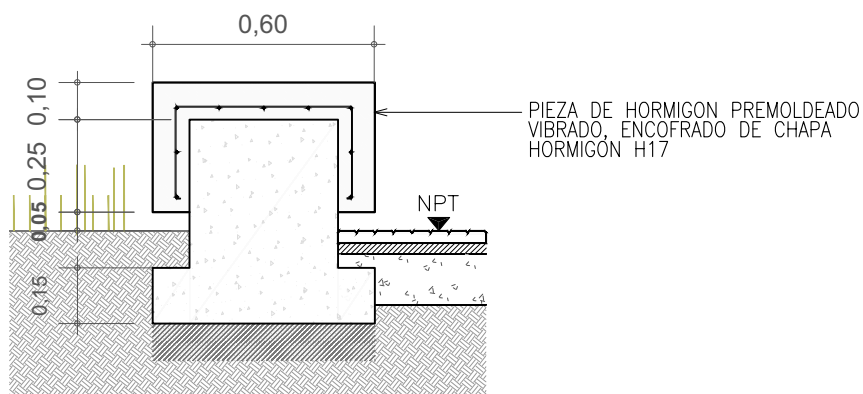

NOTA:

- TODAS LAS MEDIDAS SON EN cm
- HORMIGON H17 - ACERO ADN 420
- PTCUBRIMIENTO MINIMO: 2 CM EN GENERAL Y 3 CM EN LAS BASES



OBRA: BANCO DE HORMIGÓN PREM. S/MAMP
 FICHA 4: ALTURA 45CM, ANCHO 60CM
 PLANO: CONSTRUCCIÓN

BA08-4

RELEVAMIENTO:

PROYECTO:

DIBUJO:

FECHA:

REVISION : 01-2007
MARZO 2006

ESCALAS:

1:20