



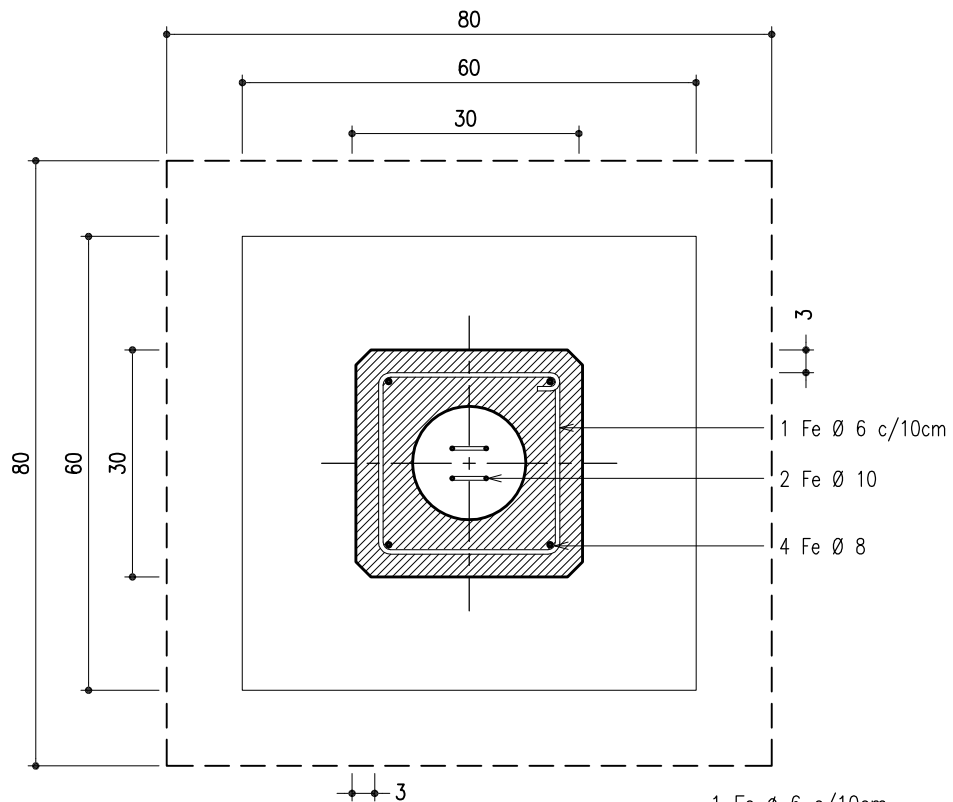

PLANTA

ESCALA 1:10

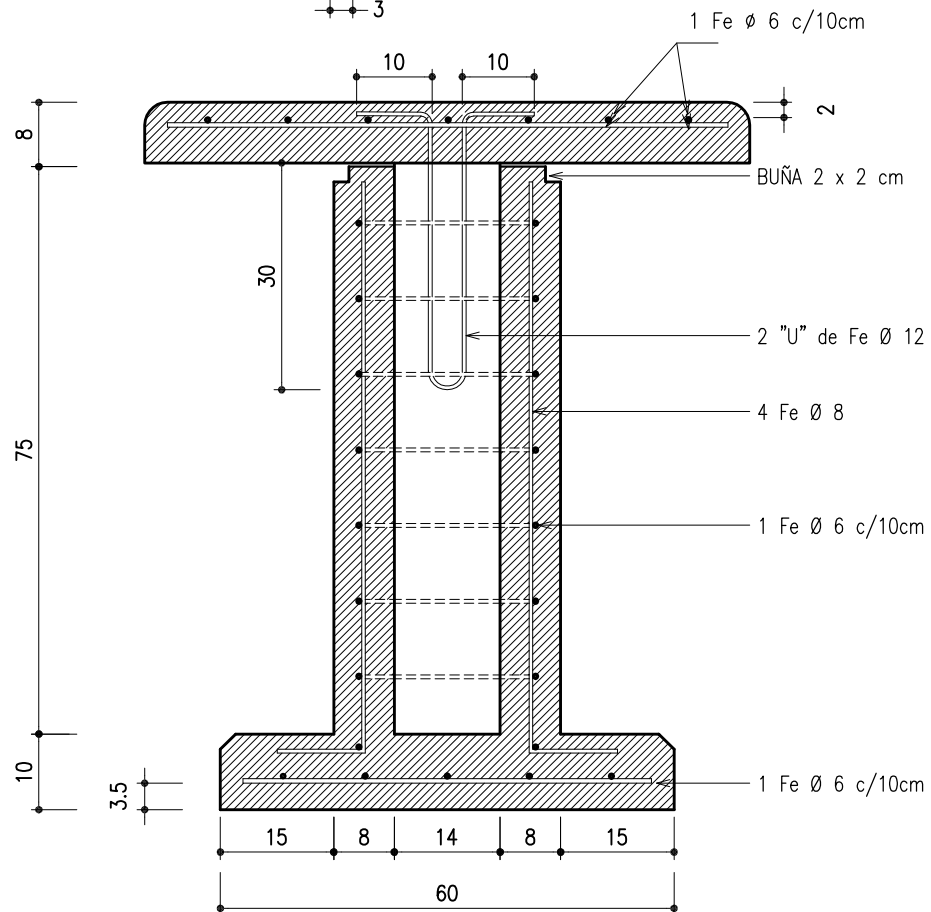

CORTE

ESCALA 1:10

NOTA:

- TODAS LAS MEDIDAS SON EN cm
- HORMIGON H17 - ACERO ADN 420



OBRA: MESA DE HORMIGON ARMADO
PREMOLDEADO

PLANO: PROVISION

RELEVAMIENTO:

PROYECTO:

DIBUJO:

ALL - ME.F

EU-030-01

REVISION :

FECHA: enero 2007

ESCALAS: 1:10