



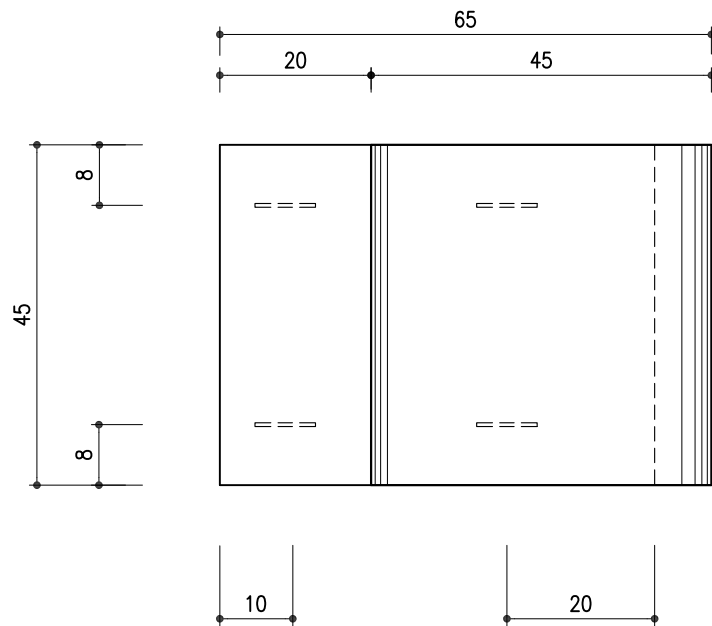

PLANTA
ESCALA 1:10

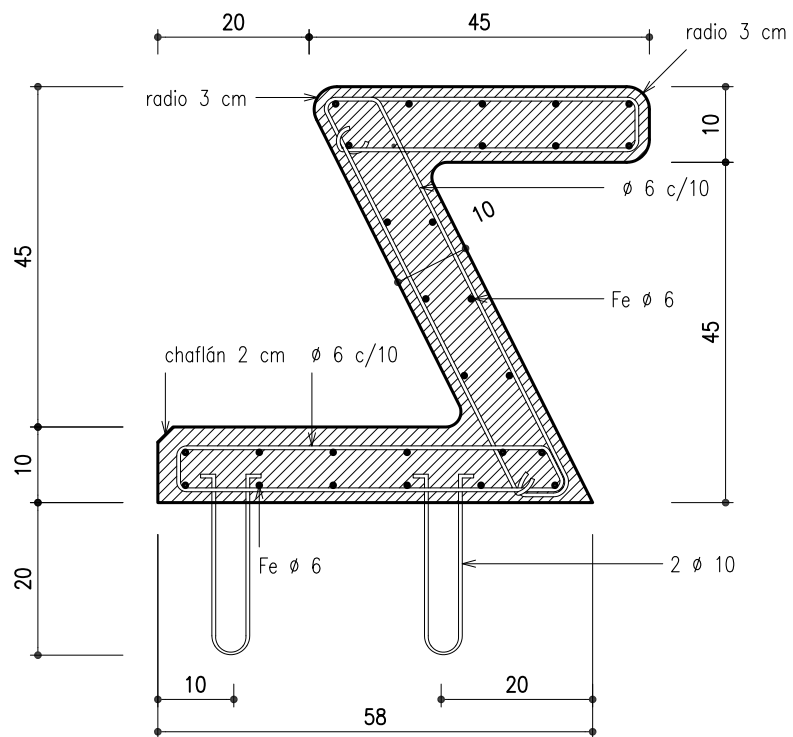

CORTE
ESCALA 1:10

NOTA:

- TODAS LAS MEDIDAS SON EN cm
- HORMIGON H17 - ACERO ADN 420
- RECUBRIMIENTO MINIMO: 2 CM EN GENERAL Y 3 CM EN LAS BASES



OBRA: **BANCO TIPO Z DE HORMIGON
PREMOLDEADO**

PLANO: **PROVISION**

RELEVAMIENTO:

PROYECTO:

DIBUJO:

ALL - ME.F

EU-031-01

REVISION :

FECHA: **enero 2007**

ESCALAS: **1:10**