



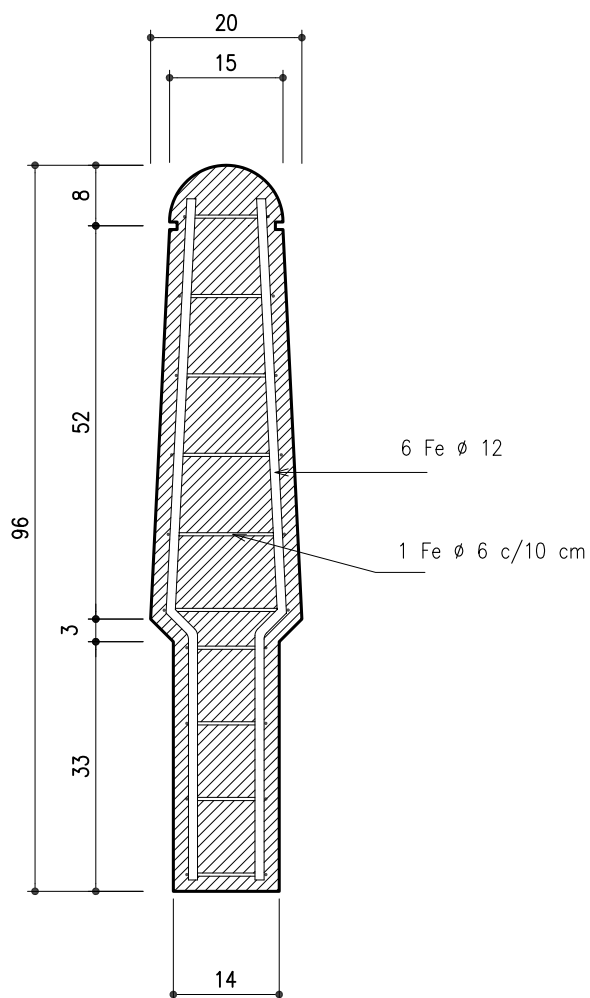


CORTE

ESCALA 1:10

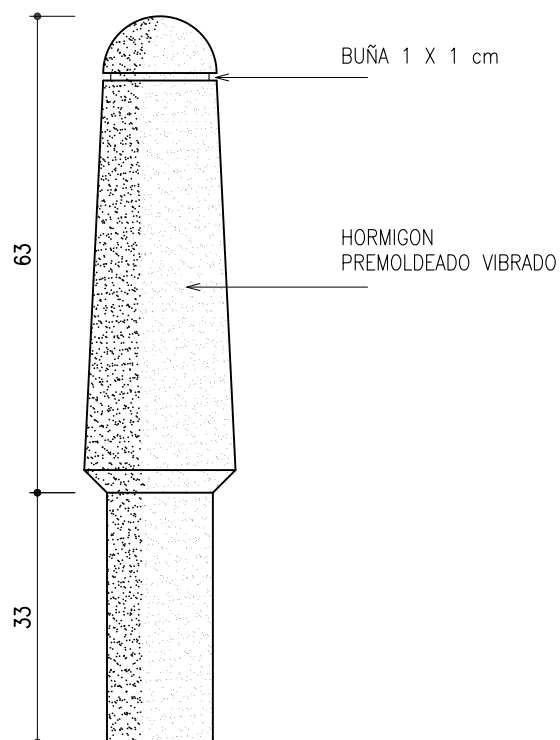

VISTA

ESCALA 1:10

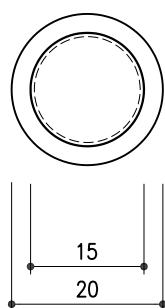

PLANTA

ESCALA 1:10

NOTA:

- TODAS LAS MEDIDAS SON EN cm
- RECUBRIMIENTO MINIMO: 2,5 CM



OBRA: **PRETEL DE HORMIGON PREMOLDEADO**
PLANO: **PROVISION**

RELEVAMIENTO:

PROYECTO:

DIBUJO:

EU-037-01

REVISION :

FECHA: **enero 2007**

ESCALAS: **1:10**