



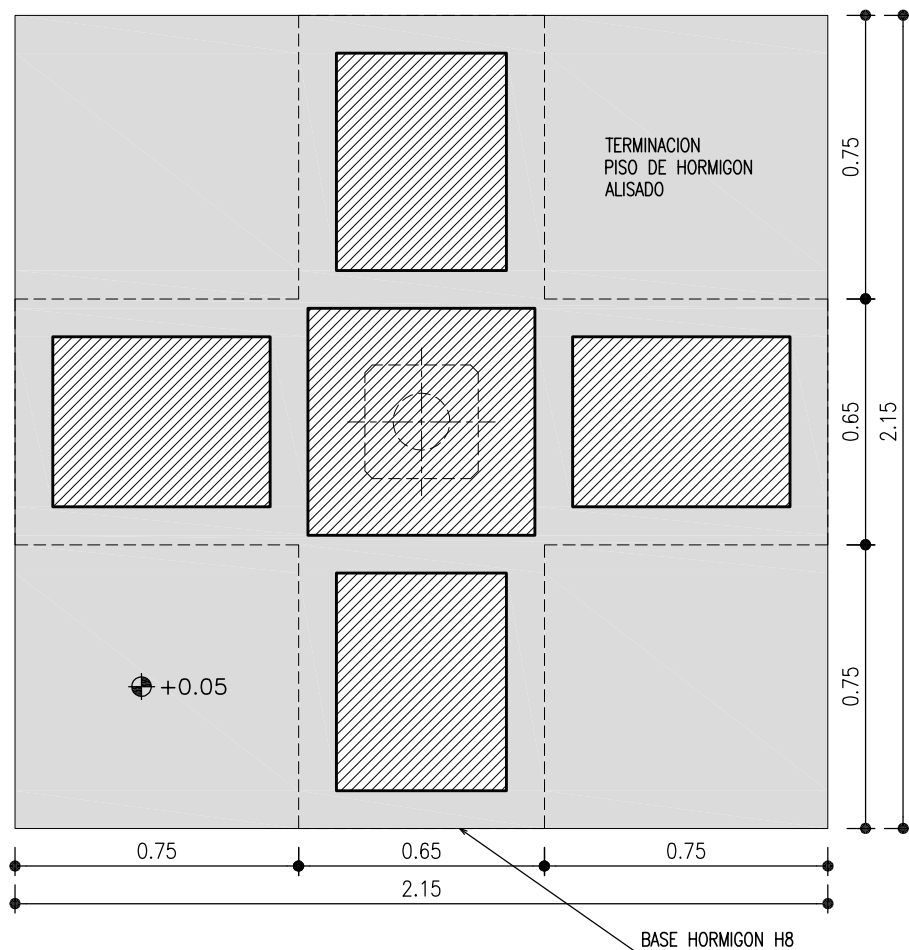

PLANTA ESCALA 1:20

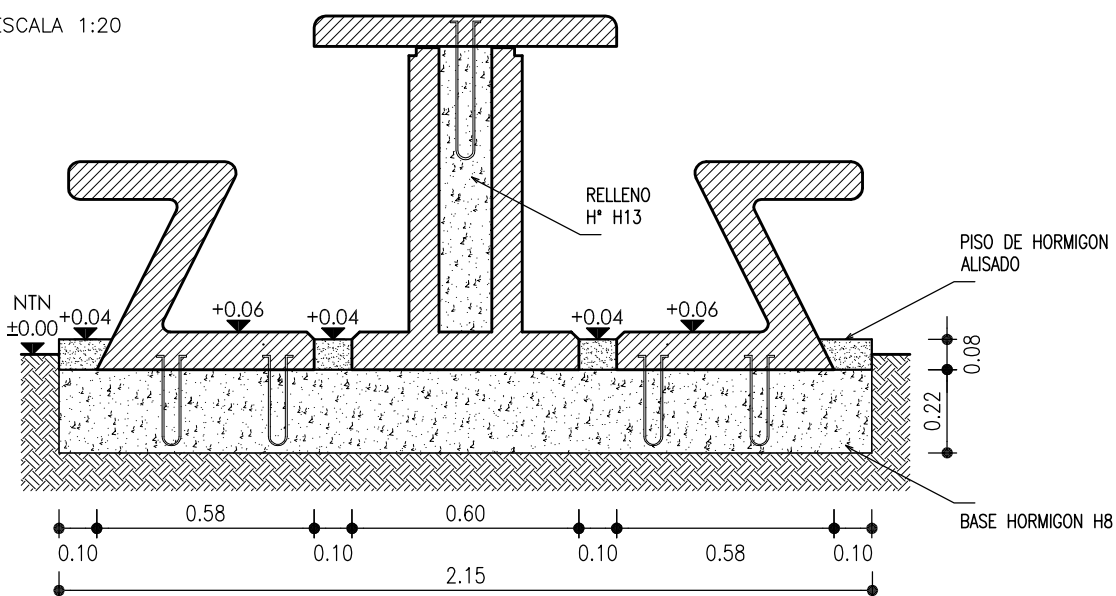

CORTE ESCALA 1:20

NOTA: TODAS LAS MEDIDAS SON EN m



OBRA: MESA Y BANCO TIPO Z
DE HORMIGON PREMOLDEADO
PLANO: COLOCACION

EU.087.03

RELEVAMIENTO:

PROYECTO:

DIBUJO:

ME.F

REVISION :

FECHA: marzo 2014

ESCALAS: 1:20