




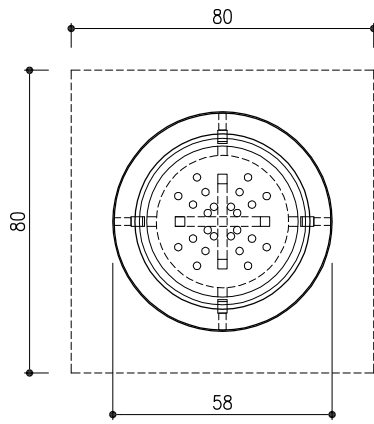

PLANTA ESCALA 1:20

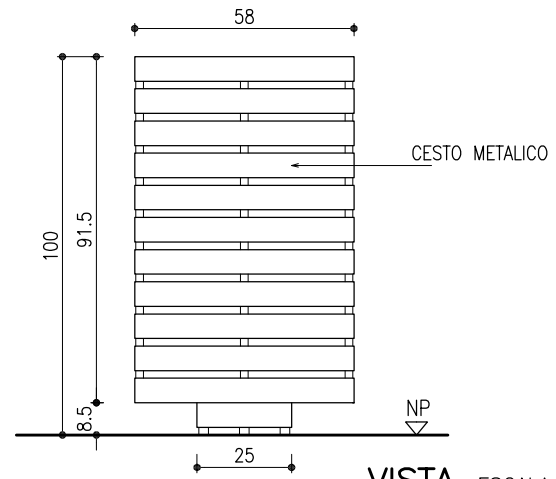

VISTA ESCALA 1:20

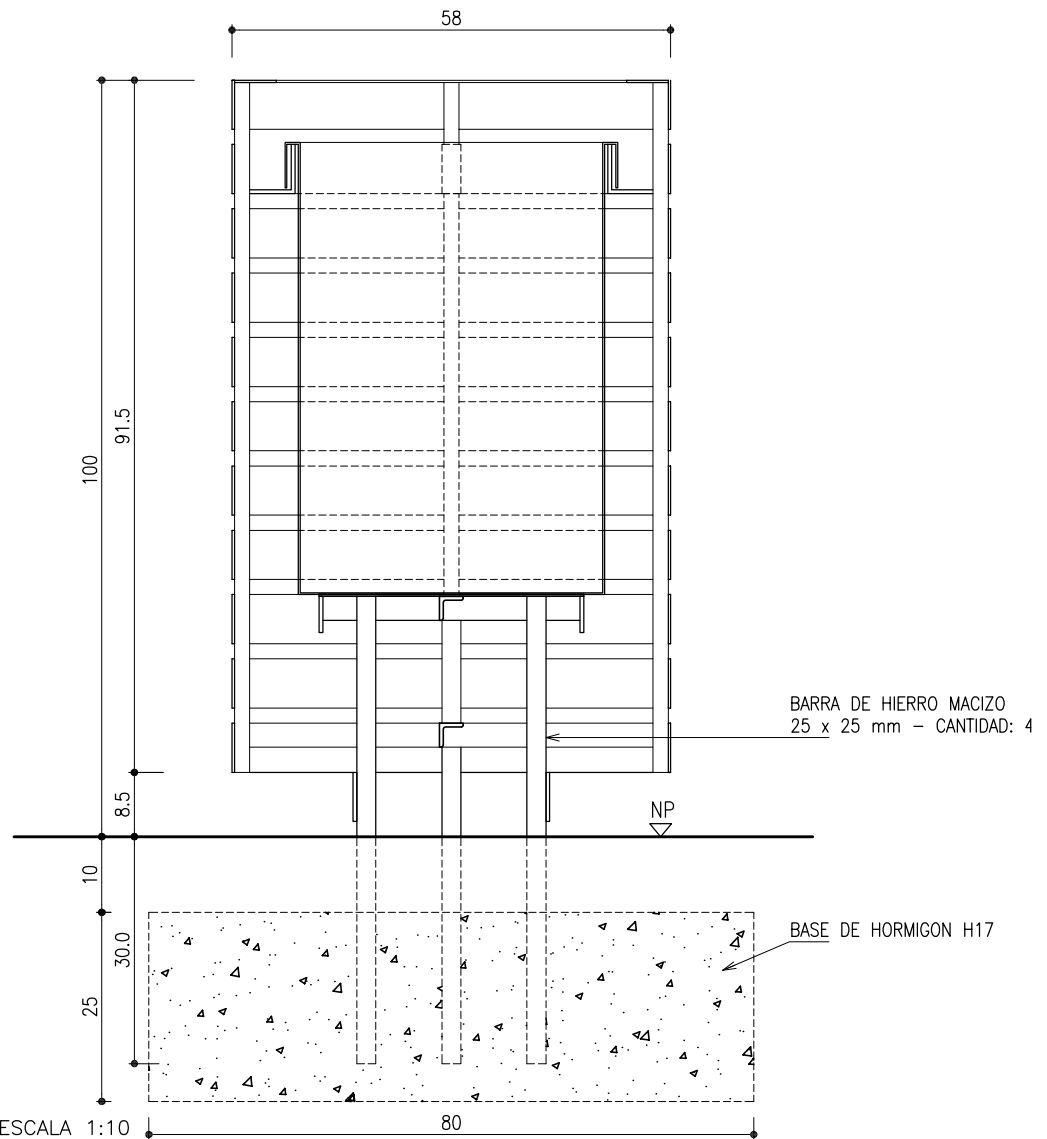

CORTE ESCALA 1:10

NOTA: TODAS LAS MEDIDAS SON EN cm



OBRA: CESTO CE02-1

PLANO: COLOCACION

RELEVAMIENTO:

PROYECTO:

DIBUJO:

ME.F

EU.121.02

01

REVISION :

FECHA: marzo 2014

ESCALAS: 1:20 - 1:10