



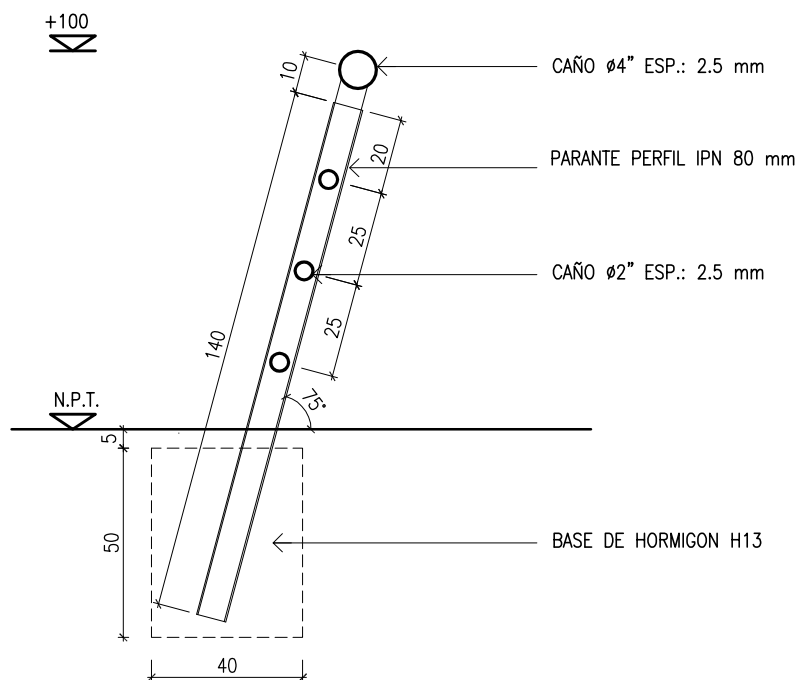

CORTE ESCALA 1:20

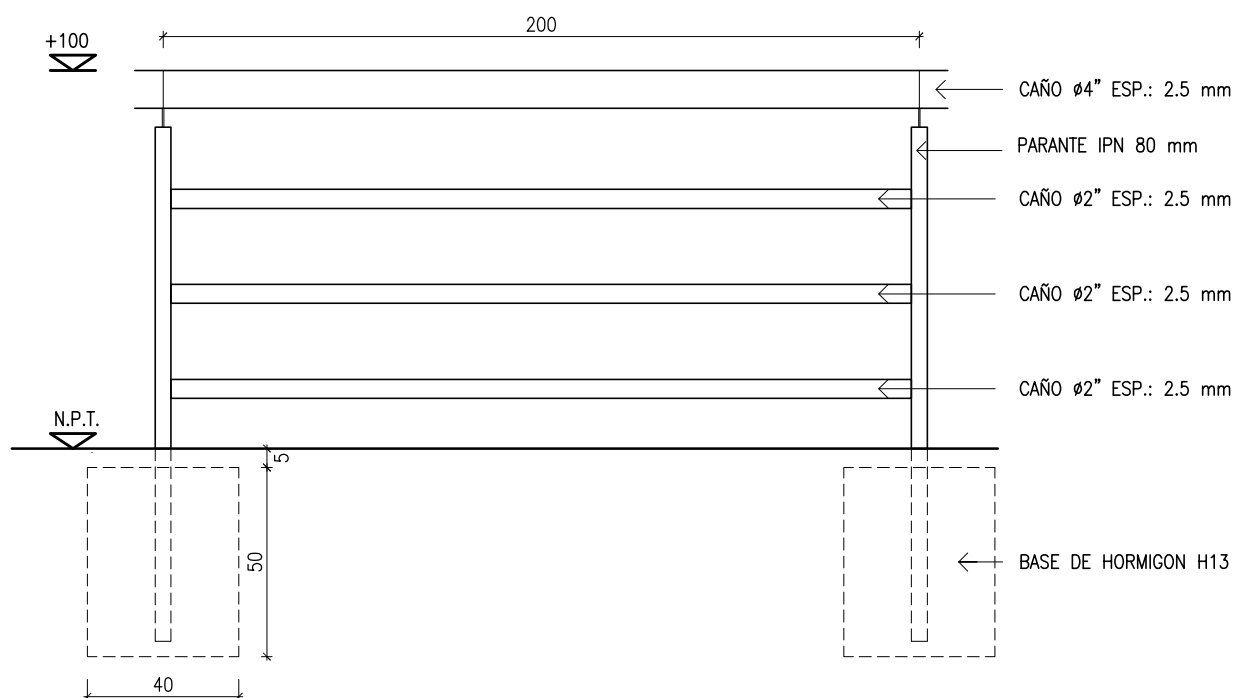

VISTA ESCALA 1:20

NOTA: TODAS LAS MEDIDAS SON EN cm



OBRA: BARANDA METALICA
PROVISION Y COLOCACION
PLANO: VISTA - CORTE

RELEVAMIENTO:
DPA

PROYECTO:
DGA

DIBUJO:
DPA

EU-207-01

DIST N

REVISION : 01

FECHA: febrero 2014

ESCALAS: 1:20