


PERFIL TIPO 1

PI/APLICAR ENTRE PROG. 0+180 Y PROG. 5+250
PI/APLICAR ENTRE PROG. 13+300 Y PROG. 13+350

NOTA IMPORTANTE:

ENTRE PROG. 0+180 Y 4+300, EL TERRAPLEN SE ENCUENTRA EJECUTADO EN FORMA PARCIAL

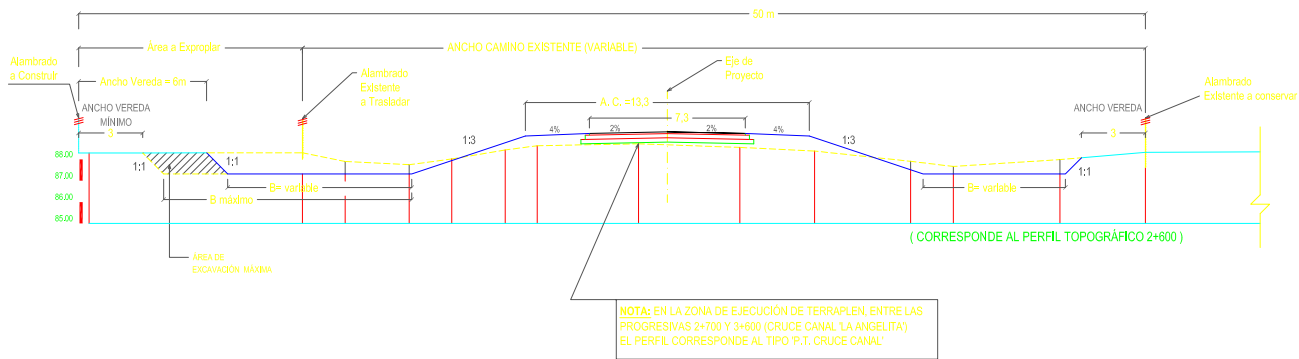


NOTA: EN LA ZONA DE EJECUCIÓN DE TERRAPLEN, ENTRE LAS PROGRESIVAS 2+700 Y 3+600 (CRUCE CANAL 'LA ANGELITA') EL PERFIL CORRESPONDE AL TIPO 'P.T. CRUCE CANAL'

PERFIL TIPO 2

PI/APLICAR ENTRE PROG. 5+250 Y PROG. 11+800
(Entre progr. 11+800 y 12+050, es una transición entre P.T.2 y P.T.3)

NOTA IMPORTANTE:

1.- ENTRE PROG. 4+300 Y 9+000, EL TERRAPLEN SE ENCUENTRA EJECUTADO EN FORMA PARCIAL
2.- ENTRE PROG. 9+000 Y 11+800, EL TERRAPLEN SE ENCUENTRA EJECUTADO HASTA LA SUBRASANTE

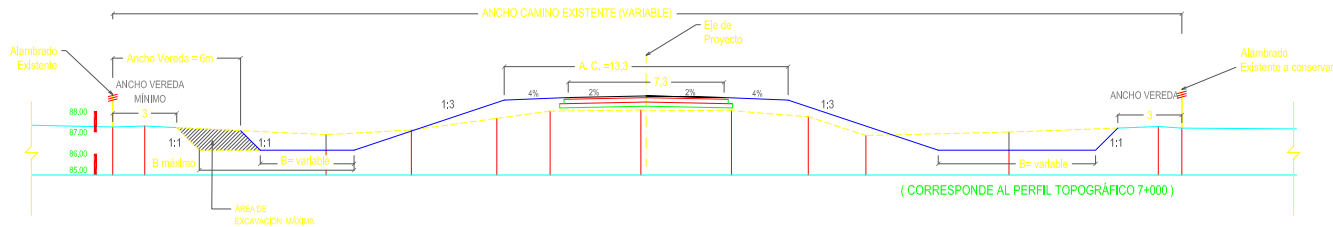


PERFIL TIPO 3


PI/APLICAR ENTRE PROG. 12+050 Y PROG. 13+200
(Entre progr. 13+200 y 13+350, es una transición entre P.T.3 y P.T.4)

NOTA IMPORTANTE:

ENTRE PROG. 11+800 Y 12+300, EL TERRAPLEN SE ENCUENTRA EJECUTADO EN FORMA PARCIAL, A COTA VARIABLE.

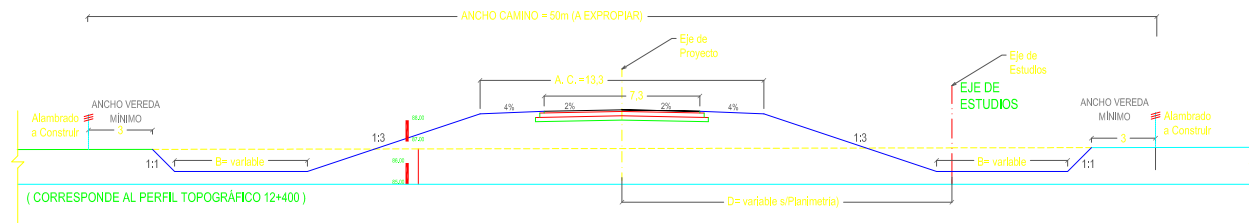

PERFIL TIPO CRUCE CANAL

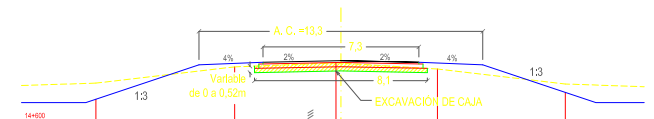

NOTA: PERFIL A APLICAR EN AREAS DE CRUCE DEL BAJO PERTENECIENTE AL CANAL 'LA ANGELITA' EN EL CUAL LA RASANTE EXISTENTE EN LA ALCANTARILLA DE MÚLTIPLES LUCES A CONSERVAR, DETERMINAN LA COTA DE RASANTE DE PROYECTO.

OBSERVACIÓN: LOS PERFILES ASTRUCTURALES DIBUJADOS, ESTAN INDICADOS EN EL PLANO Nº 9827.



PROVINCIA DE SANTA FE

DIRECCION PROVINCIAL DE VIALIDAD

DIRECCION GENERAL DE PROYECTOS

OBRA: RUTA PROV. Nº 74-s

TRAMO: Ruta Prov. Nº 39 -Ruta Prov. Nº 77-s

PLANO Nº

9826

ESCALA:

1:200

PROYECTISTA

ING° J.D. CREMONA PARMA

COLABORADOR
ING° CARLOS CIAN

FECHA:

JUNIO 2013

DIRECTOR:

ING. OSVALDO CONTURSI

DIBUJO

ING° J.D. CREMONA PARMA

PERFILES TRANSVERSALES TIPOS