


PROVINCIA DE SANTA FE
DEPARTAMENTO SAN MARTÍN

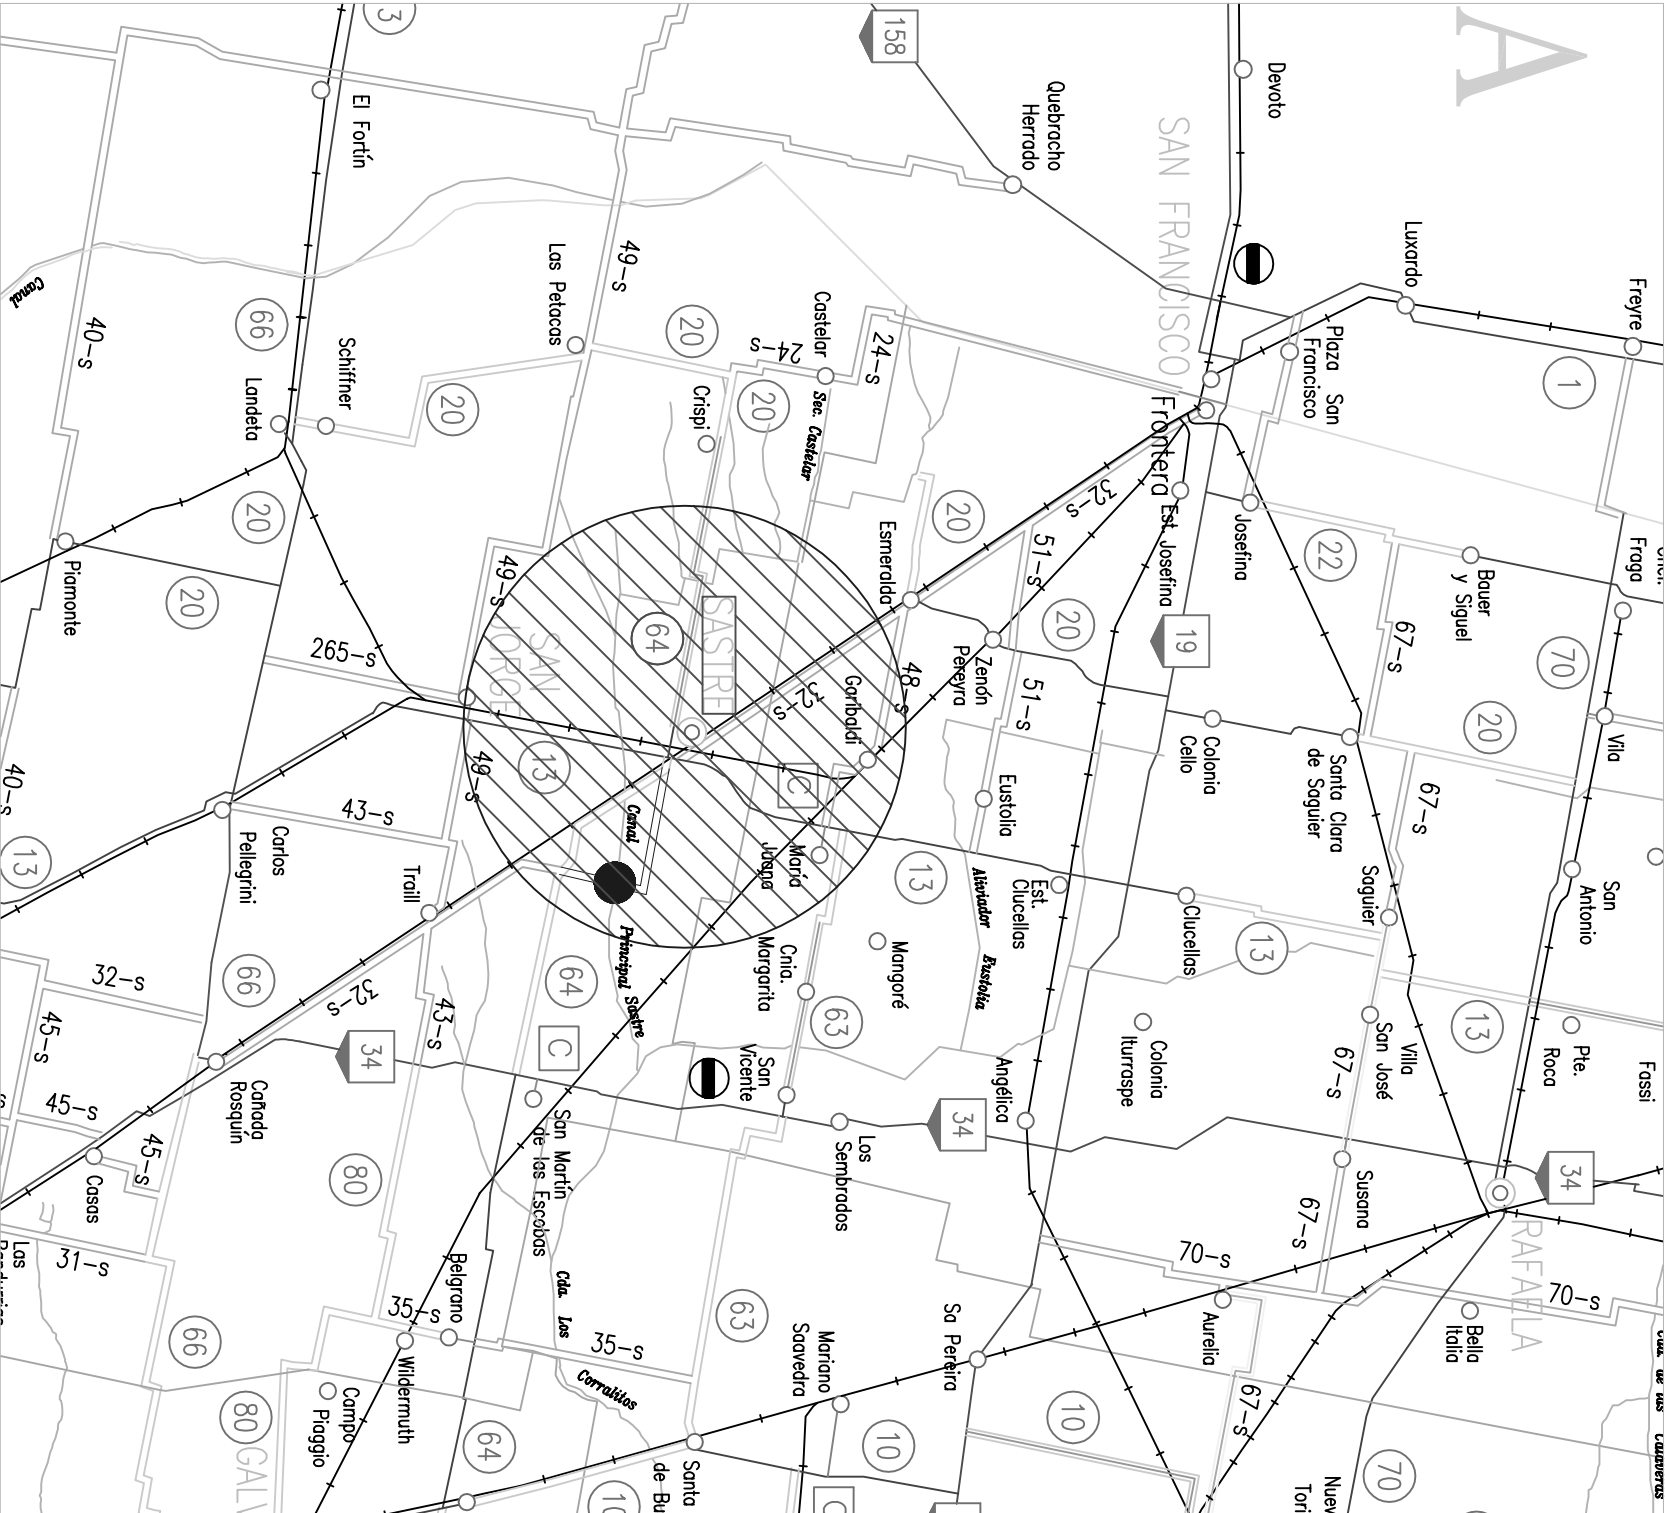


PROVINCIA DE SANTA FE
DIRECCION PROVINCIAL DE VALIDAD
DIRECCION DE ESTUDIOS Y PROYECTOS

OBRA: PUENTE Y MEJORAMIENTO RPN° 64		PLANO N° 10170
TRAMO: RPN° 13 - RNN° 34		ESCALA: 1:500.000
FECHA: DICIEMBRE 2016	DIRECTOR: ING. CIVIL O. CONTURSI	PROYECTISTA: ING. CIVIL D. BATALLA ING. CIVIL F. CARRARA COLABORADOR: ING. REC. HIDR. C. CIAN DIBUJO:

CROQUIS DE UBICACIÓN

REFERENCIAS

- 12 RUTAS NACIONALES
- 1 RUTAS PROVINCIALES
- LÍMITE INTERPROVINCIAL
- LÍMITE DEPARTAMENTAL

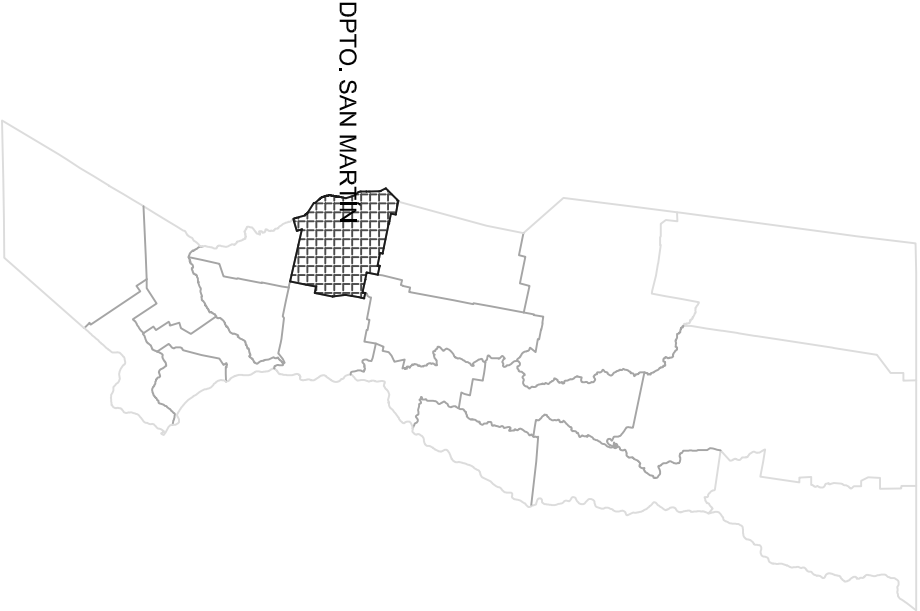


Obra: Puente y mejoramiento RPN° 64		PLANO N°	10171
Tramo: RPN° 13 - RNN° 34		ESCALA:	1:20.000
PROYECTISTA: Ing. Civil Dino I. Batalla Ing. Civil Federico Carrara		REVISION	
FECHA: Diciembre 2016		DIRECTOR: Ing. Civil O. Contursi	
ACTUALIZO Ing. Civil Federico Carrara		Ing. Rec. Hldr. Carlos Cian	




PLANIMETRÍA GENERAL

PERFIL TRANSVERSAL TIPO A EJECUTAR ENTRE PROGRESIVAS: 5+565.37 - 5+715
6+115 - 6+272.71

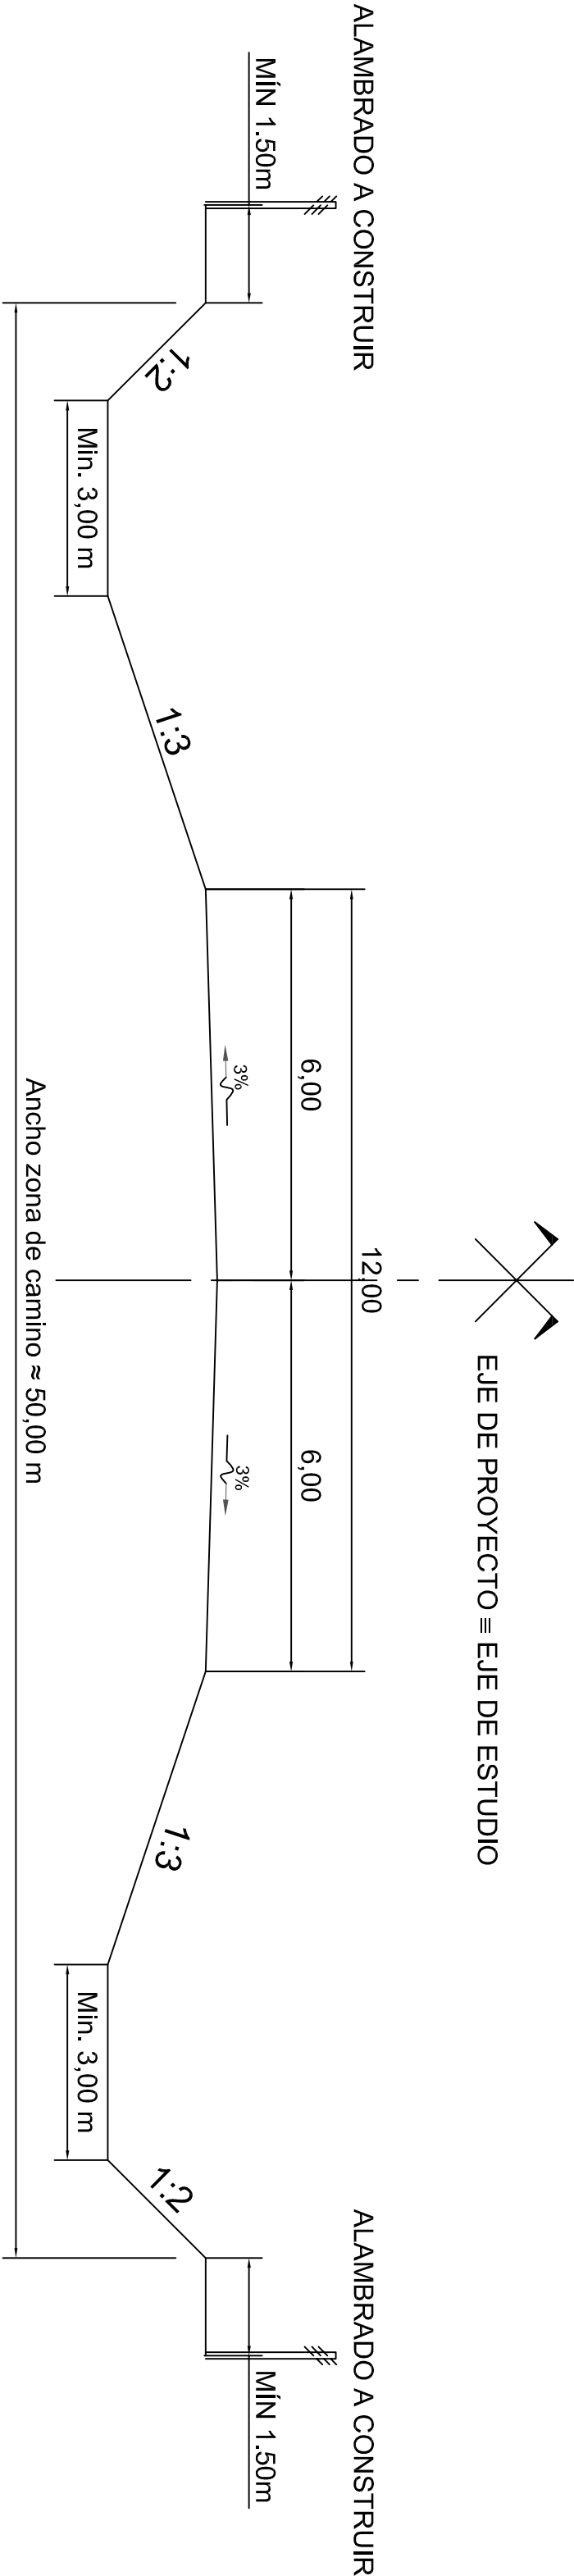

PERFIL TRANSVERSAL TIPO A EJECUTAR ENTRE PROGRESIVAS: 5+715 - 6+115

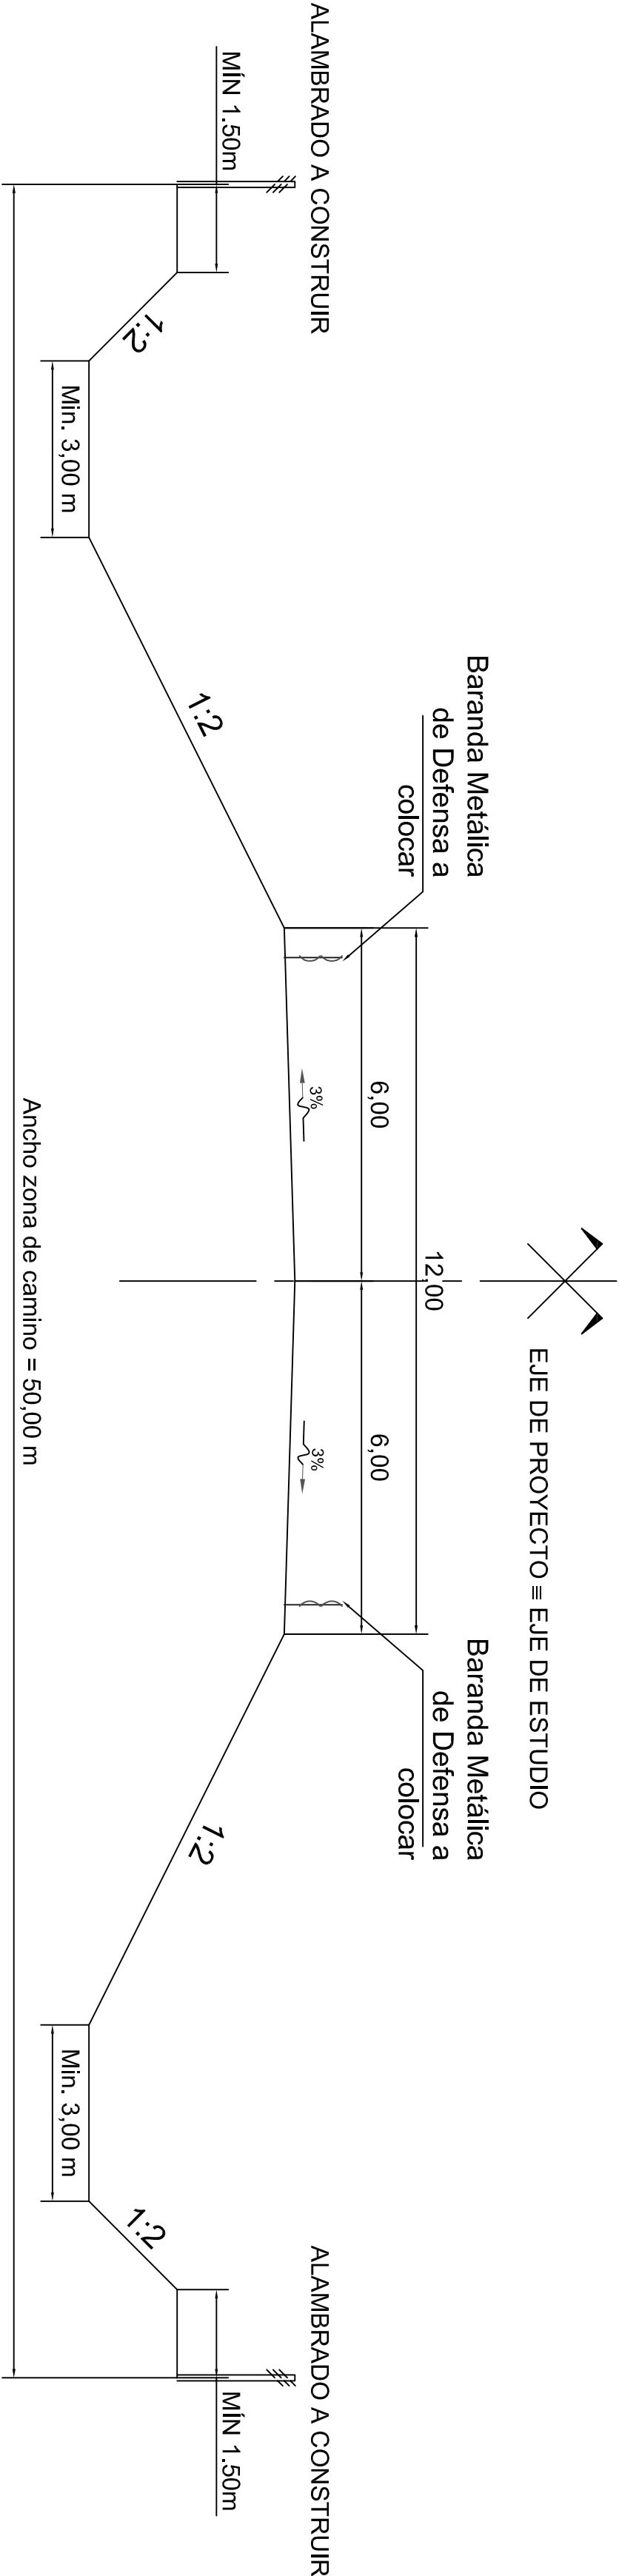

DPV

SANTA FE

PROVINCIA DE SANTA FE
DIRECCION PROVINCIAL DE VIALIDAD
DIRECCION DE ESTUDIOS Y PROYECTOS

Obra: Puente y mejoramiento RPN° 64		PLANO N° 10172
Tramo: RPN° 13 - RNN° 34		ESCALA: 1:100
PROYECTISTA: Ing. Civil Dino L. Batalla Ing. Civil Federico Carrara		REVISION
FECHA: Diciembre 2016		ACTUALIZO Ing. Civil Dino L. Batalla Ing. Civil Federico Carrara
DIRECTOR: Ing. Civil O. Contursi		Ing. Rec. Hldr. Carlos Clan

PERFILES TIPO

