



GEOMETRÍA DEL TABLERO

ESCALA 1:100

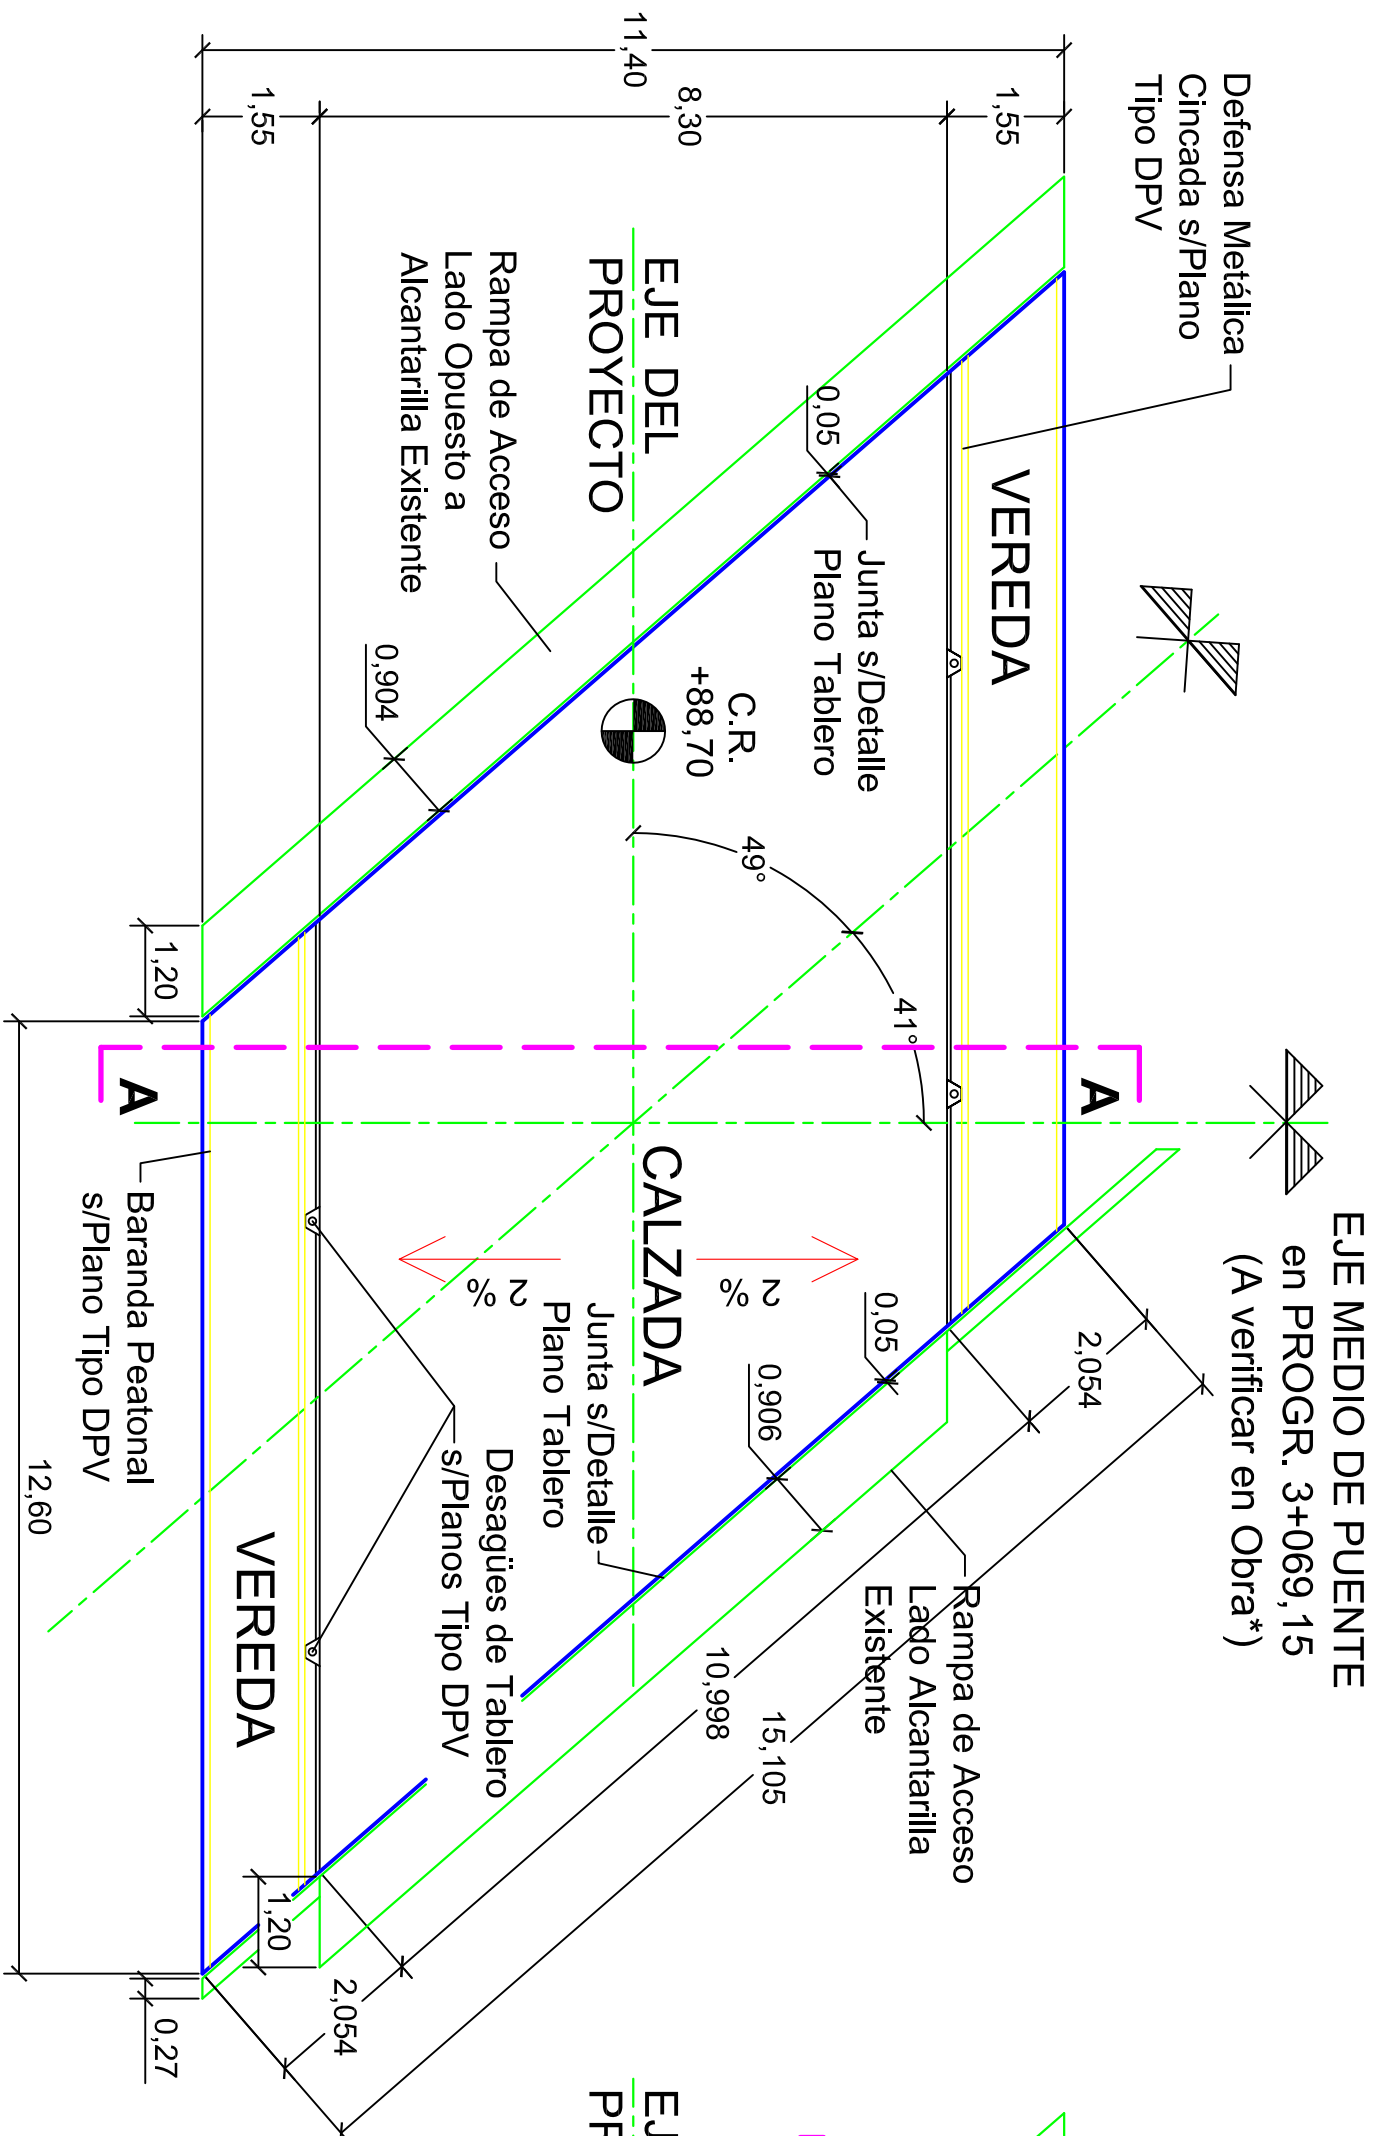

VIGAS Y VIGUETAS DEL TABLERO


ESCALA 1:100

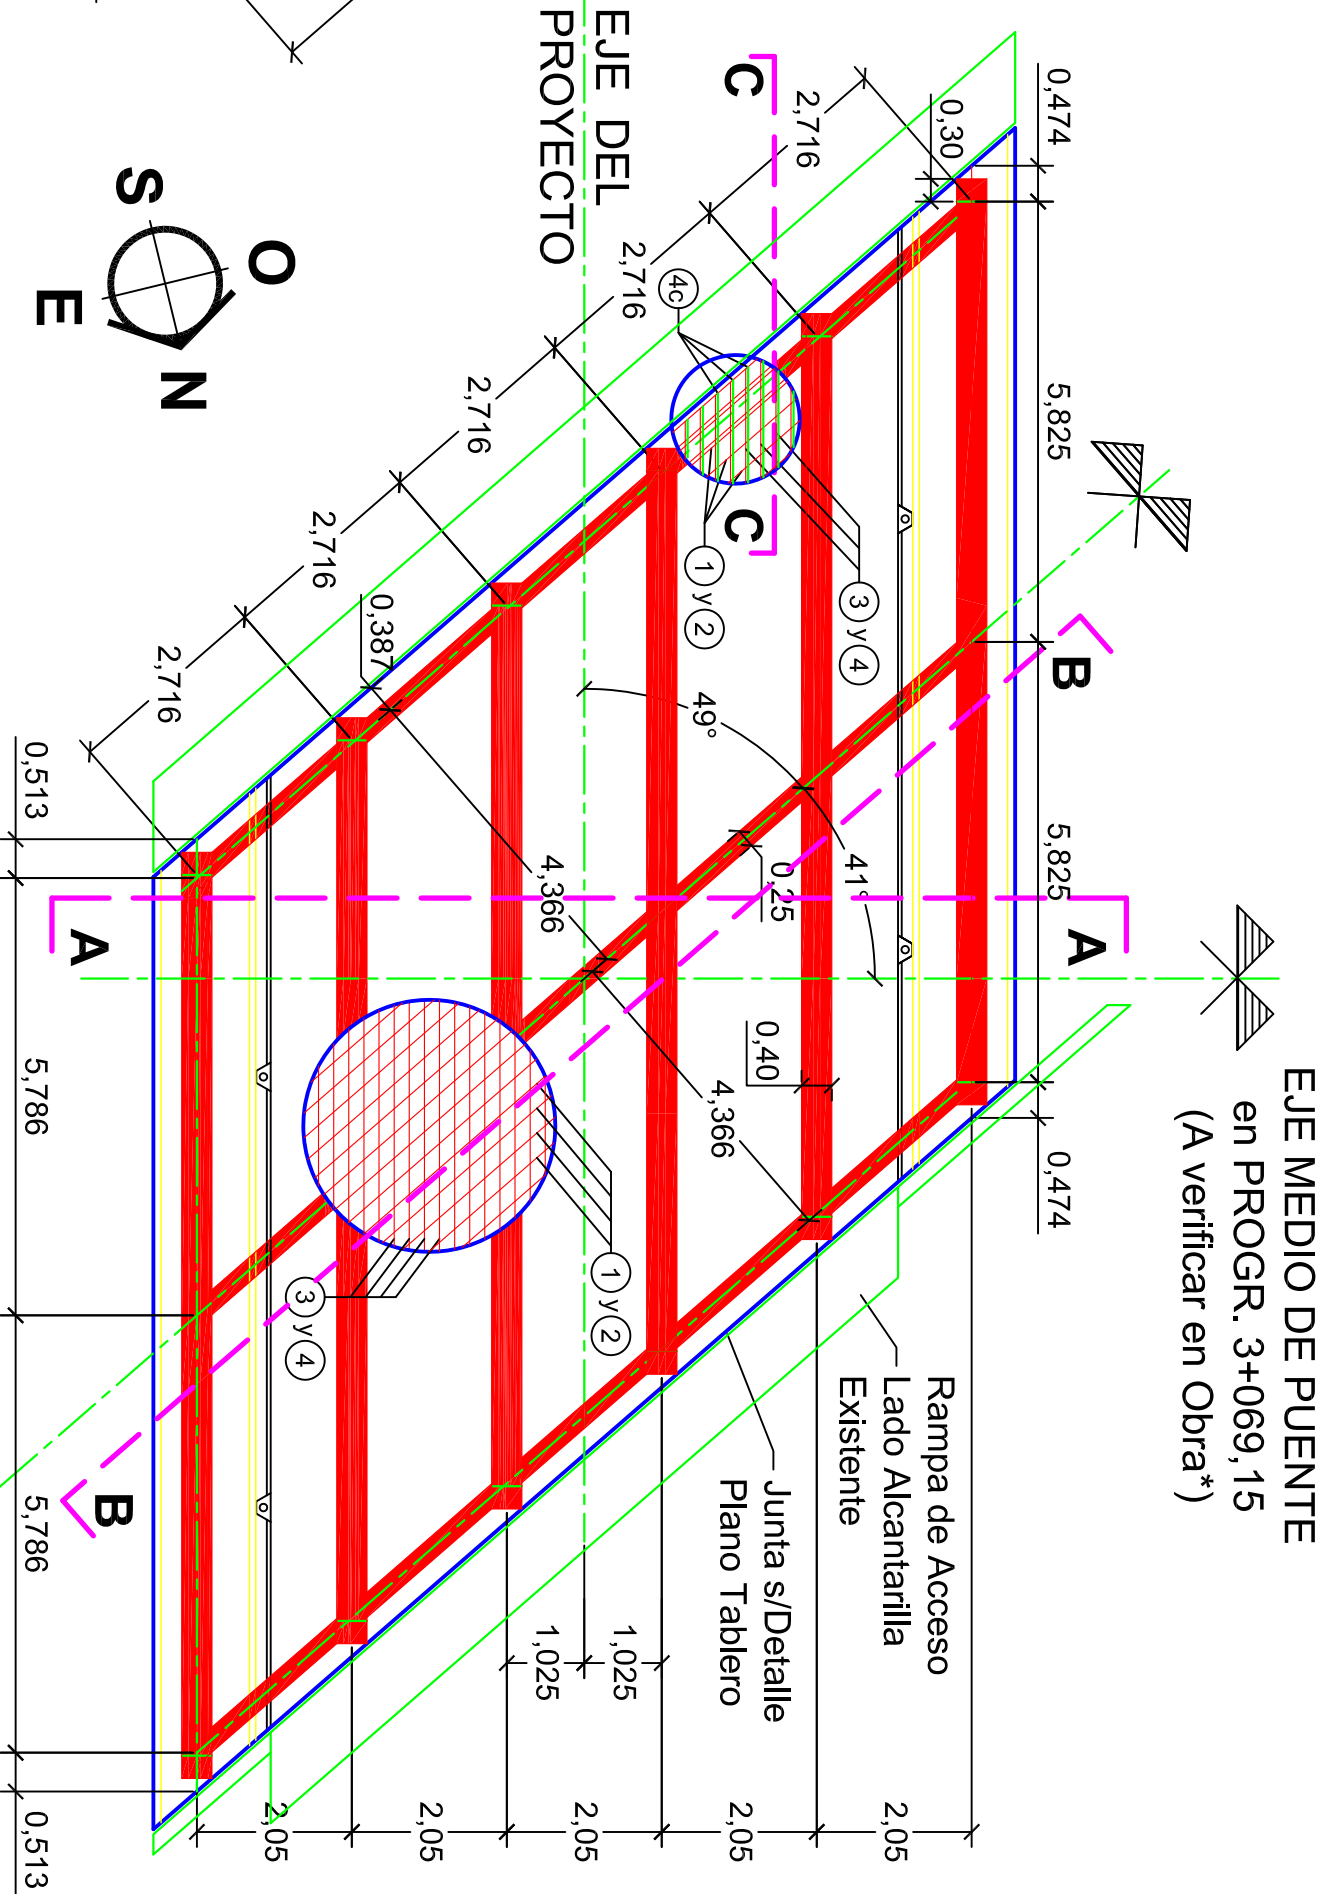

CORTE A-A

ESCALA 1:50


TABLERO Y VEREDAS

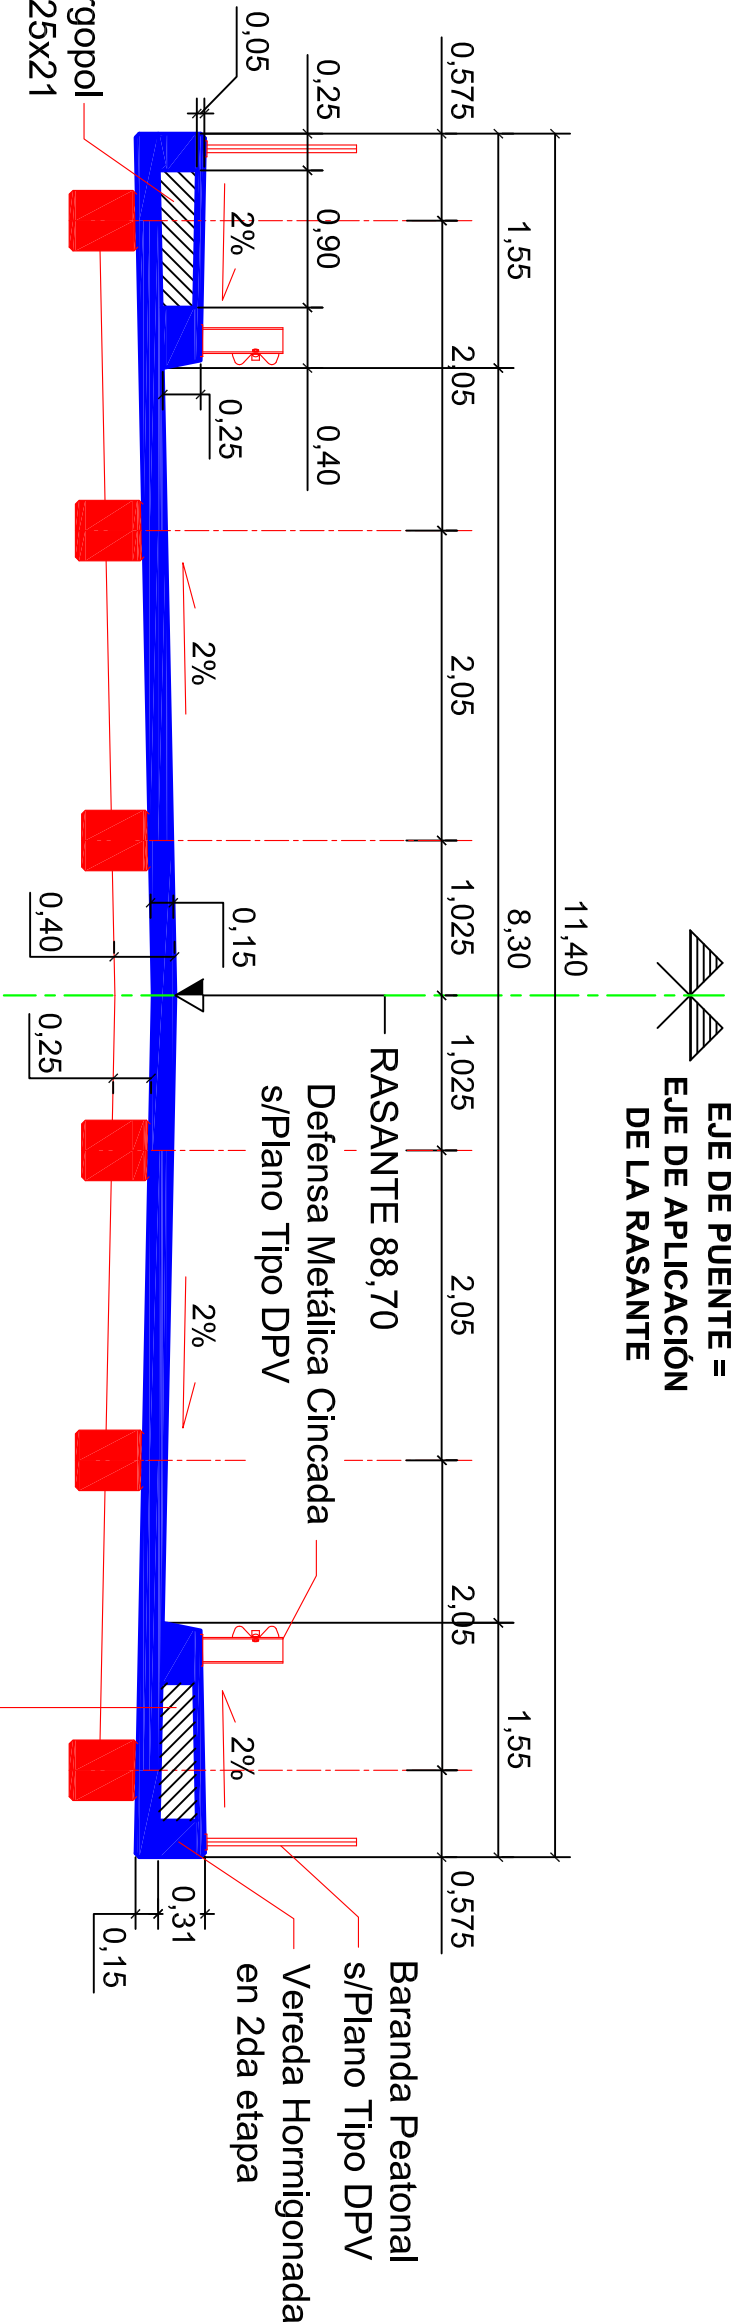

CORTE B-B

ESCALA 1:50


ARMADURAS DE TABLERO Y VEREDAS

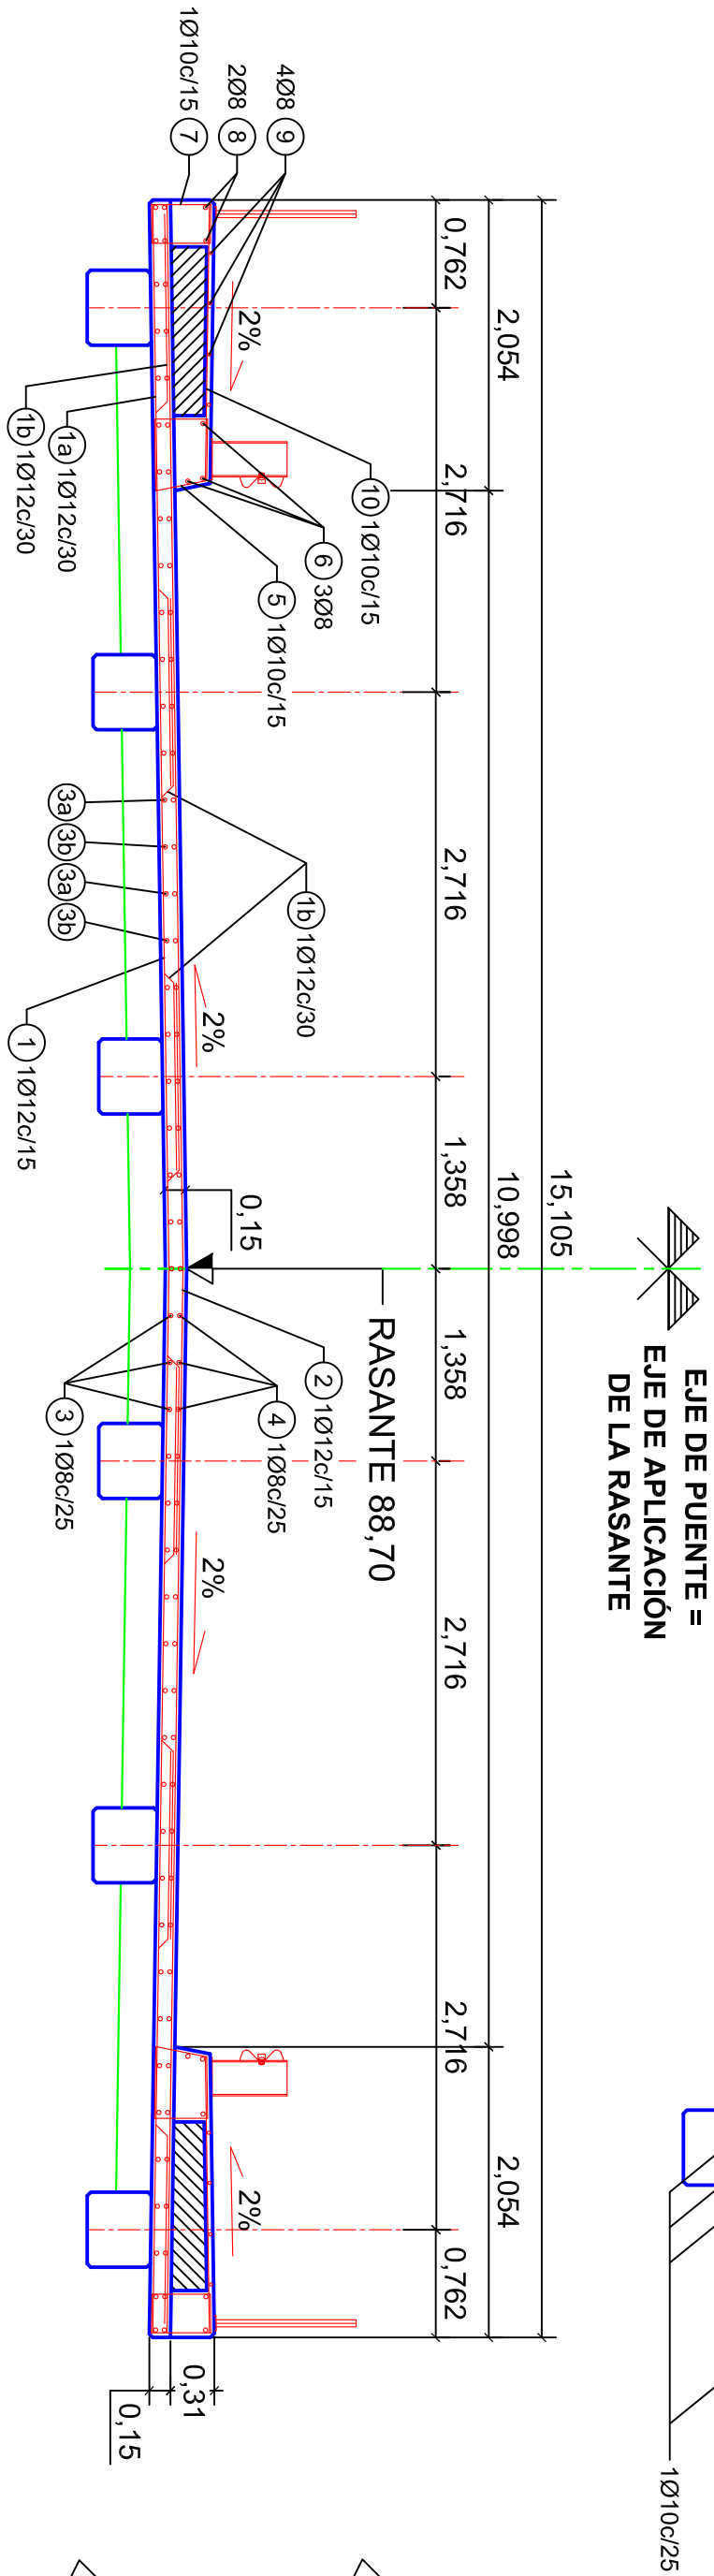

CORTE C-C


ESCALA 1:25

ARMADURAS DE TABLERO Y RAMPA DE ACCESO

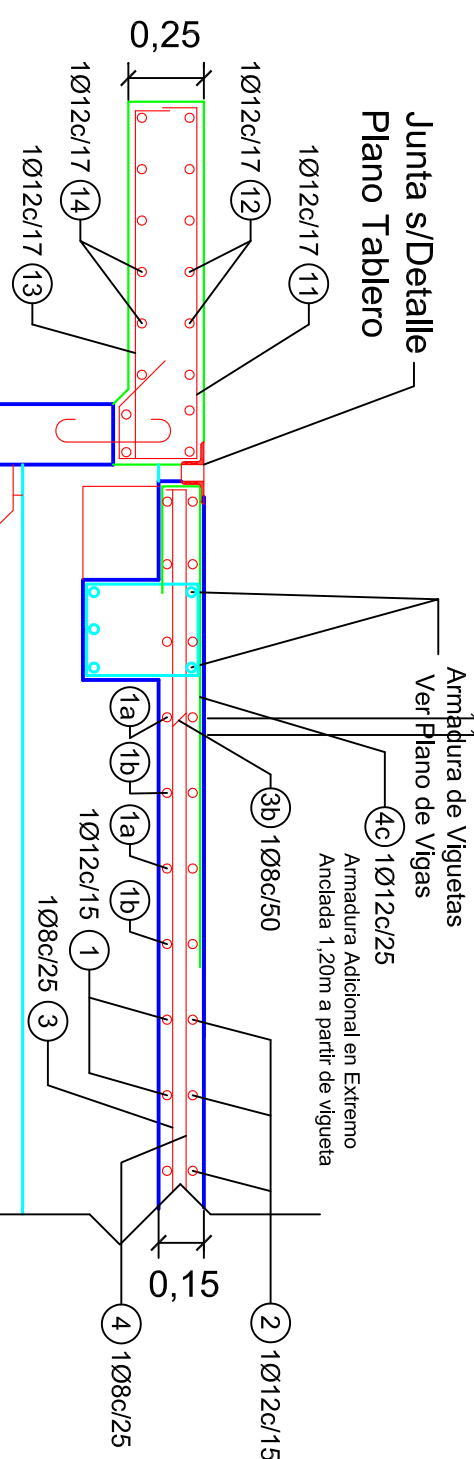

DETALLE JUNTA

ESCALA 1:5

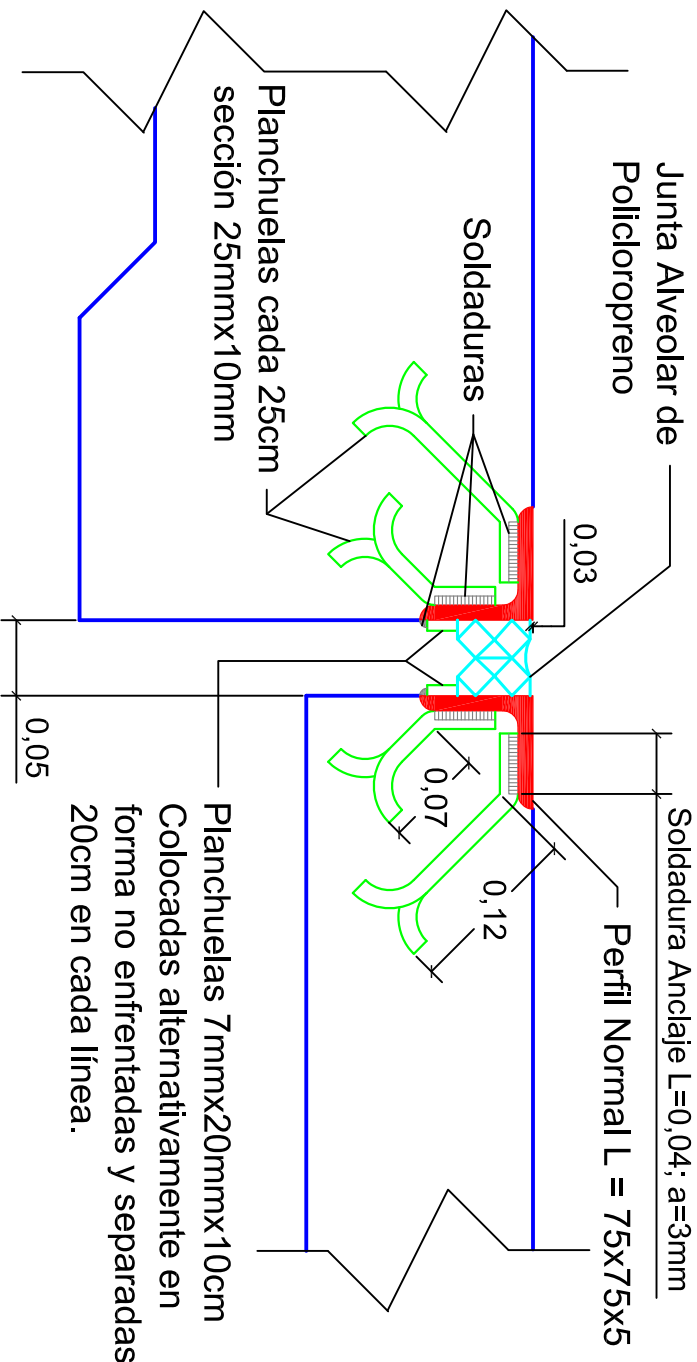

PLANILLA DE DOBLADO DE ARMADURAS DE TABLERO OBLICUO

DE 12,60m Y VEREDAS

Nº	FORMA Y DIMENSIONES	Ø	SEP. (cm)	L.C. (cm)	CANTIDAD	L.T. (m)	PESO (kg)
1		1200	12	30	43	516,00	453,24
2		304	12	30	384	163,12	144,96
3		1180	12	15	1200	1020,00	907,80
4		304	12	15	404	344,40	305,63
5		1180	8	50	1200	288,00	113,78
6		112	8	50	122	29,28	11,57
7		1182	8	50	1182	271,86	107,38
8		48	8	50	146	38,18	15,08
9		1180	8	25	1200	564,00	222,78
10		112	8	25	122	57,34	22,65
11		150	12	25	195	47,2 x 94	163,14
12		36	10	15	170	85 x 2 = 170	173,18
13		1200	8	-	1200	3 x 2 = 6	28,44
14		102	8	-	102	2 x 2 = 4	6,12
15		1200	8	-	1200	4 x 2 = 8	96,00
16		102	8	-	102	4 x 2 = 8	8,16
17		194	10	15	194	85 x 2 = 170	329,80
18		304	12	15	404	344,40	305,63

Nº	FORMA Y DIMENSIONES	Ø	SEP. (cm)	L.C. (cm)	CANTIDAD	L.T. (m)	PESO (kg)
1		114	12	17	182	49	94,08
2		1084	12	17	1084	8	87,52
3		114	12	17	144	49	70,56
4		1084	12	17	1084	8	87,52

Nº	FORMA Y DIMENSIONES	Ø	SEP. (cm)	L.C. (cm)	CANTIDAD	L.T. (m)	PESO (kg)
1		114	12	17	182	49	94,08
2		1084	12	17	1084	8	87,52
3		114	12	17	144	49	70,56
4		1084	12	17	1084	8	87,52

- PLANOS A AGREGAR
- PLANOS de la DPV PLANIMETRÍAS (nº 3 a nº 6 - R-DN74s y Nº 77s
 - PLANO TIPO Nº B.P.1 y Nº B.P.2 DPV "DEFENSA METÁLICA PEATONAL"
 - PLANO TIPO Nº D.1.1 DPV "DESAGÜES DE TABLERO"

HORMIGONES:	Tipo de Hº	Recubrimiento
HORMIGÓN DE VIGAS SUPERESTRUCTURA	H-38	3 cm
HORMIGÓN DE CIERREZAS	H-21 (cm. A.R.S.)	5 cm
HORMIGÓN DE PILOTES	H-21 (cm. A.R.S.)	2 cm y 3 cm
HORMIGÓN DE LOSAS Y VIGUETAS	H-21	3 cm
HORMIGÓN DE MUROS	H-21 (cm. A.R.S.)	3 cm
ACEROS :		
Para Hormigón Armado		En barras AON 420
Para Hormigón Pretenso		GRADO 250/270 - BR

PLANO		PROVINCIA DE SANTA FE	
4		DIRECCIÓN PROVINCIAL DE VALIDAD	
OBRA: ALCANTARILLA en Progresiva 3+069,15		ALCANTARILLA Prog. 3+069,15	
RUTA: PROVINCIAL Nº 74s Y Nº 77s		Escalas: Indicadas	
TRAMO: RPNº39-RPNº77s y RPNº74s-RPNº38		TÍTULO	
Empresa Contratista: NOROESTE CONSTRUCCIONES SA.		ENCORRABOS Y ARMADURAS DE TABLERO Y RAMPA DE ACCESO	
FECHA 31-12-2011	Representante Técnico		