

Santa Fe
PROVINCIA

SECRETARIO DE OBRAS PÚBLICAS Y
HÁBITAT

ARQ. MARCELO PASCUALÓN

SUBSECRETARIO DE
ARQUITECTURA Y OBRAS PÚBLICAS

ARQ. LUCAS CONDAL

DIRECTOR PROVINCIAL DiPAI

ARQ. ANDRÉS FRANCESCONI

SUBDIRECTOR PROVINCIAL DiPAI

ARQ. GUSTAVO LEVRINO

SUBDIRECTOR DE PROYECTOS

ARQ. JULIO DURÉ

PROYECTISTA

Di.P.A.I.


OBRA

"REFACCIÓN DE TECHOS Y CIELORRASOS / HOSPITAL SAN CRISTOBAL"

SC - DEPARTAMENTO SAN CRISTOBAL

DOC. de PROYECTO

UBICACIÓN calle 9 de julio

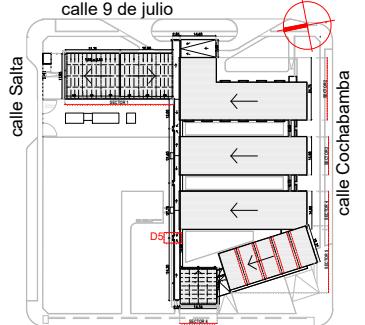

ARCHIVO HSC.dwg

ESPECIALIDAD ARQUITECTURA


PLANO PLANTA DE TECHO DE RETECHADO

FECHA 04/2024 ESCALA 1:100 REVISIÓN 01

DENOMINACIÓN


AR-03

Todas las medidas se verificarán en obra

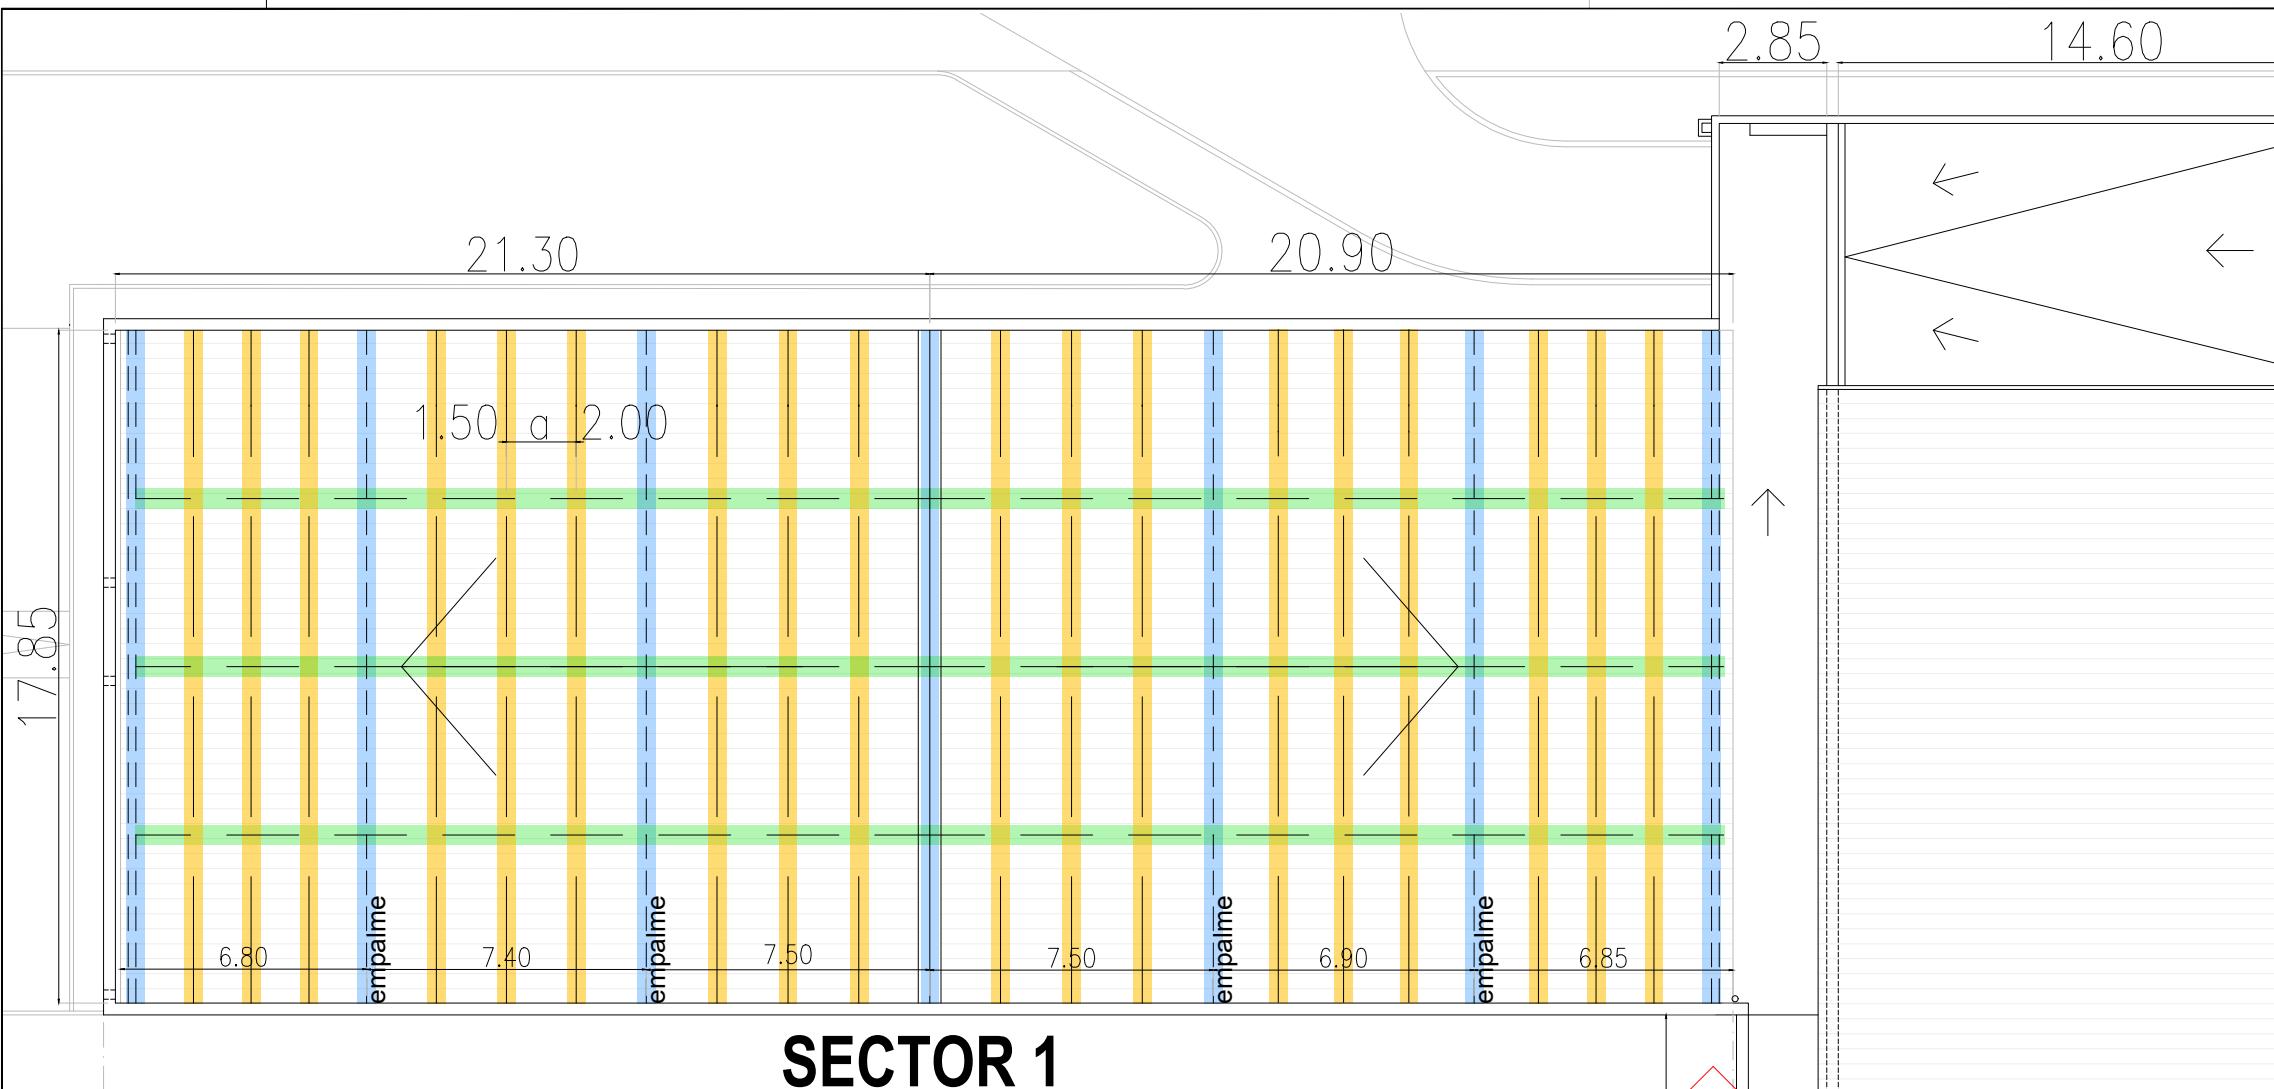

SECTOR 1

	ESTRUCTURA PARA APOYO DE RETECHADO 2 Perfiles C 120 soldados (verificar s/ cálculo)
	ESTRUCTURA PARA APOYO DE Paneles TERMOAISLANTES DE RETECHADO Perfiles C 120 (verificar s/ cálculo)
	RETECHAR Cubierta de chapa galv. Panel termoaislante nueva sobre faldones existentes
	ESTRUCTURA EXISTENTE

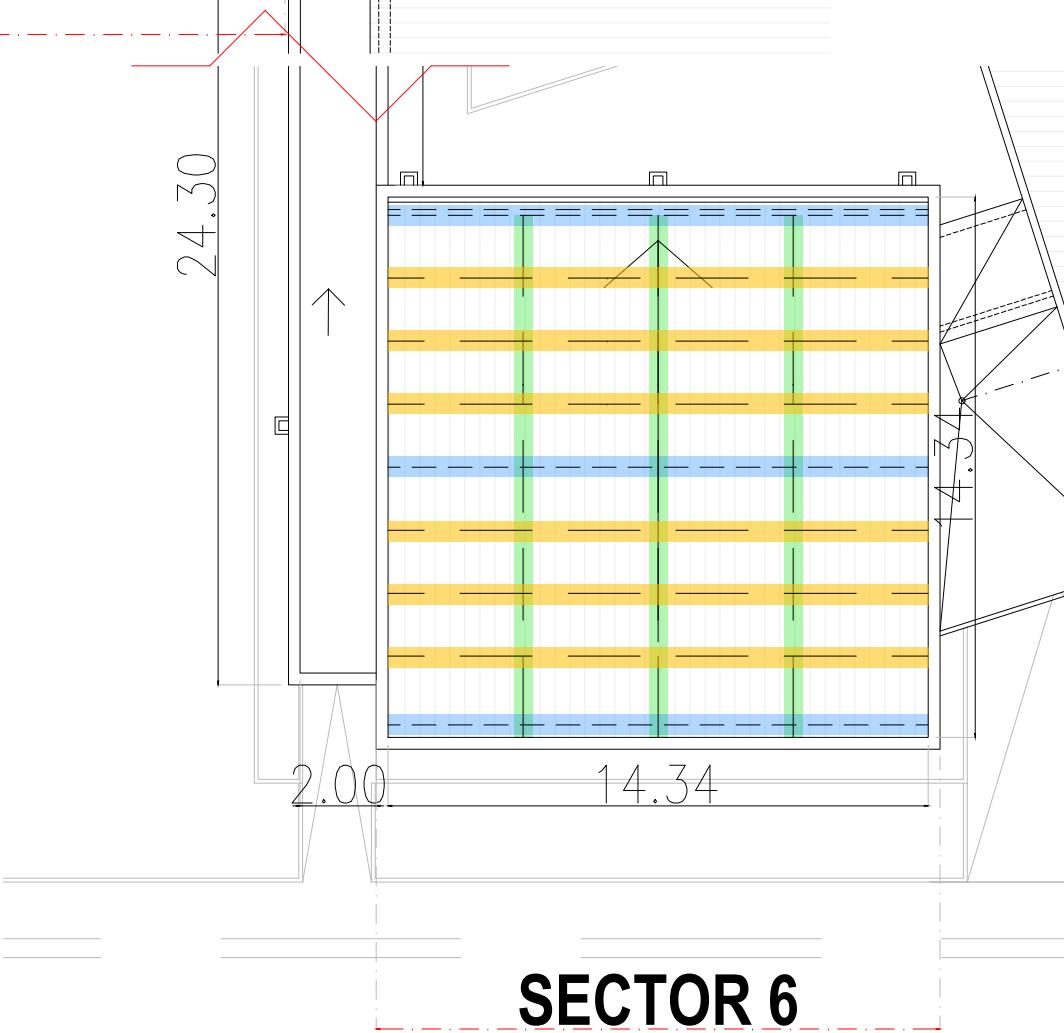

SECTOR 6