


PLANTA
ESC: 1:100

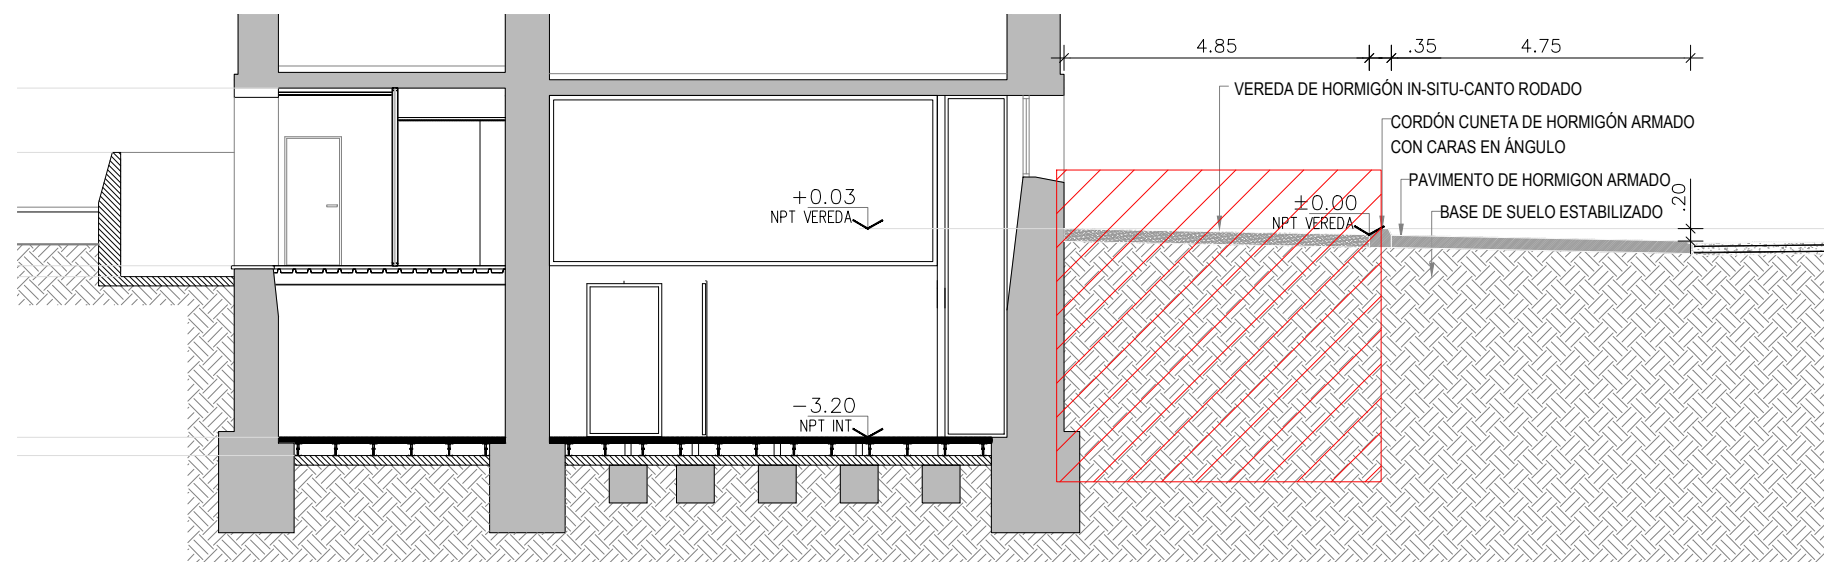

CORTE
ESC: 1:100

REFERENCIAS:

 SECTOR A INTERVENIR

NOTA:
TODAS LAS MEDIDAS DEBERÁN SER VERIFICADAS EN OBRA.
VER CONDICIONES PLIEGO DE ESPECIFICACIONES TÉCNICAS PARTICULARES.

OBRA: SUBSECRETARÍA DE PREVENCIÓN Y CONTROL URBANO - SEDE GOBIERNO ROSARIO
UBICACIÓN: MARIANO MORENO al 600 - Rosario
G.P.S.: 32°56'33.2"S 60°38'58.2"E

TEMA: RELEVAMIENTO
PLANO: GEOMETRALES
DIBUJO: ARQ. VIRGINIA PALADINI
REVISIÓN: ARQ. ARIEL A. VANADIA

PROYECTO:
**MINISTERIO DE SEGURIDAD
DE LA PROVINCIA DE SANTA FE**

FECHA DE IMPRESIÓN: MARZO de 2022

PROVINCIA DE SANTA FE	RE 02-03
MINISTERIO DE SEGURIDAD	VEREDA OJO SEDE ROS