



- DEMOLICIÓN DE VEREDA
- MOVIMIENTO DE SUELO
- APUNTALANDO LAS PAREDES DE EXCAVACIÓN
- PICADO COMPLETO DE REVOQUE HASTA LA MAMPOSTERÍA
- IMPERMEABILIZACIÓN POR INYECCIÓN DE HUMEDAD ASCENDENTE
- REVOQUE GRUESO Y FINO, EN SUPERFICIES PICADA
- LIJADO DE LA PARED PARA RETIRAR GRANOS DEL REVOQUE EN PAREDES NUEVAS
- PREPARACIÓN DE SUPERFICIES, LIMPIEZA Y CEPILLADO
- APLICACIÓN DE MORTERO CEMENTICIO MODIFICADO CON POLÍMEROS, IMPERMEABILIZANTE Y MONOCOMPONENTE, QUE TOLERE PRESIÓN DE AGUA POSITIVA Y NEGATIVA
- APLICACIÓN DE FLUOR SELLADOR
- PINTURA MURO COMPLETO REPARADO
- MOVIMIENTO DE SUELO - RELLENO Y COMPACTACIÓN
- CONSTRUCCIÓN DE VEREDA MEJORANDO LA PENDIENTE
- CONSTRUCCIÓN DE NUEVOS DESAGOTE PLUVIAL ABIERTOS
- CAZUELAS

REFERENCIAS:



VEREDA HORMIGON
CANTO RODADO
LAVADO IN SITU

SECTOR A INTERVENIR



NOTA:
TODAS LAS MEDIDAS DEBERÁN SER VERIFICADAS EN OBRA.
VER CONDICIONES PLIEGO DE ESPECIFICACIONES TÉCNICAS PARTICULARES.

OBRA: SUBSECRETARÍA DE PREVENCIÓN Y CONTROL URBANO - SEDE GOBIERNO ROSARIO
UBICACIÓN: MARIANO MORENO al 600 - Rosario
G.P.S.: 32°56'33.2"S 60°38'58.2"O

TEMA: CONSTRUCCIÓN

PLANO: GEOMETRALES

DIBUJO: ARQ. VIRGINIA PALADINI

REVISIÓN: ARQ. ARIEL A. VANADIA


PROYECTO:
MINISTERIO DE SEGURIDAD
DE LA PROVINCIA DE SANTA FE

FECHA DE IMPRESIÓN: MARZO de 2022




MINISTERIO DE
SEGURIDAD


VEREDA OJO
SEDE ROS

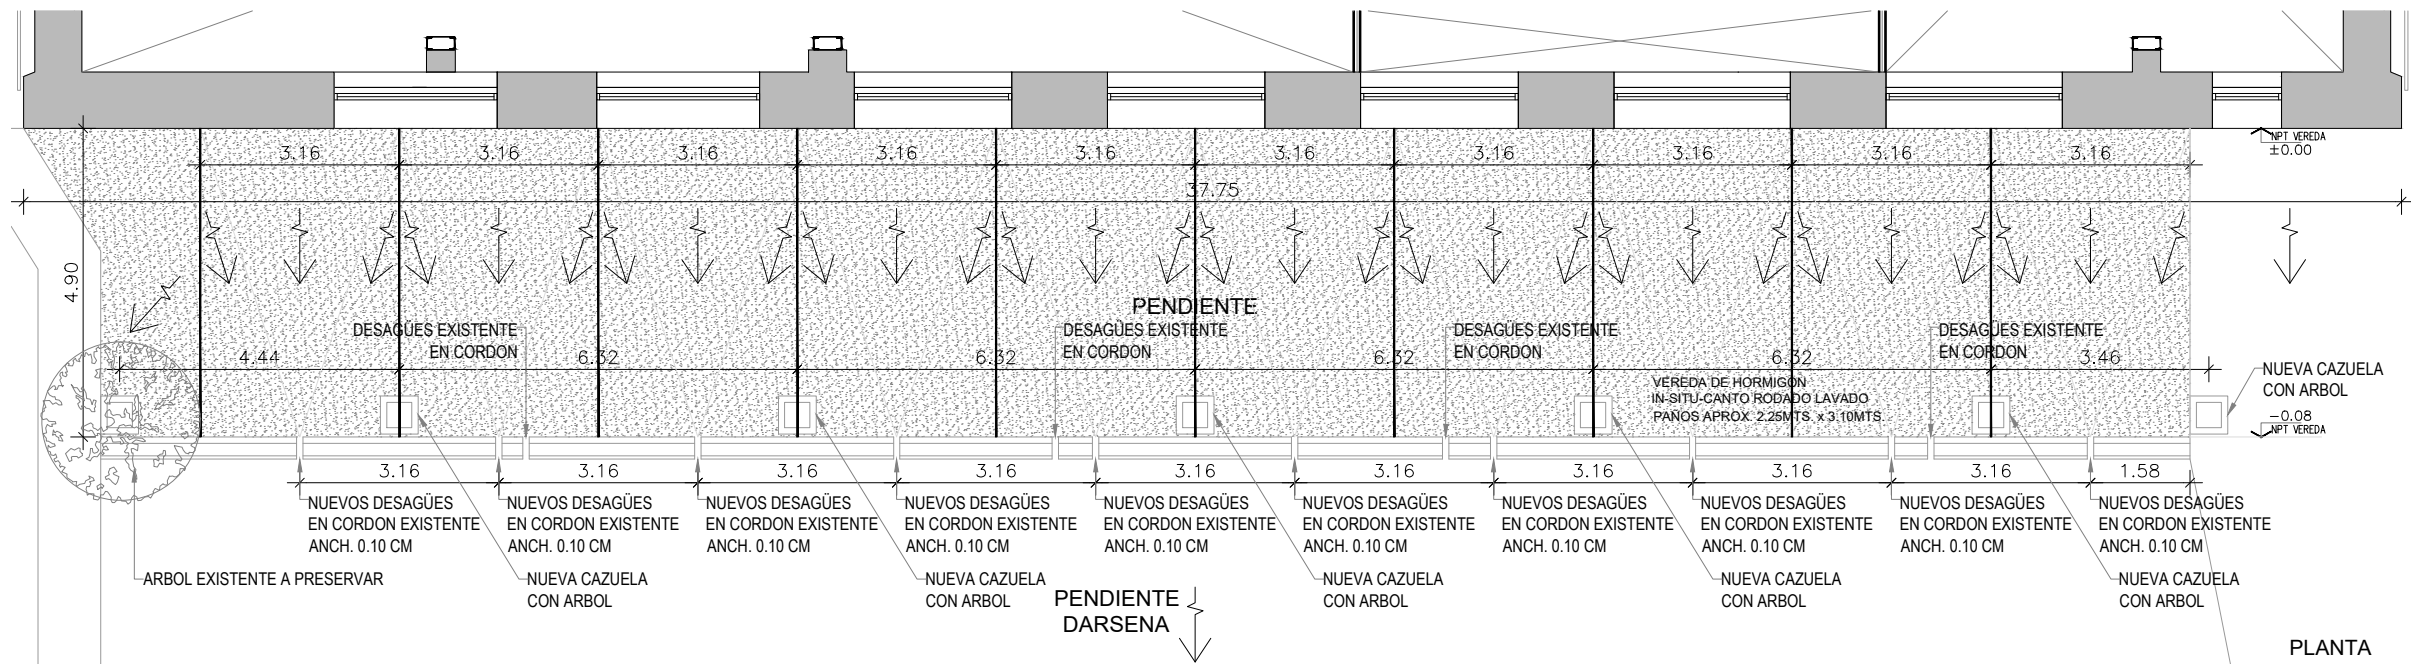

PLANTA
ESC: 1:100

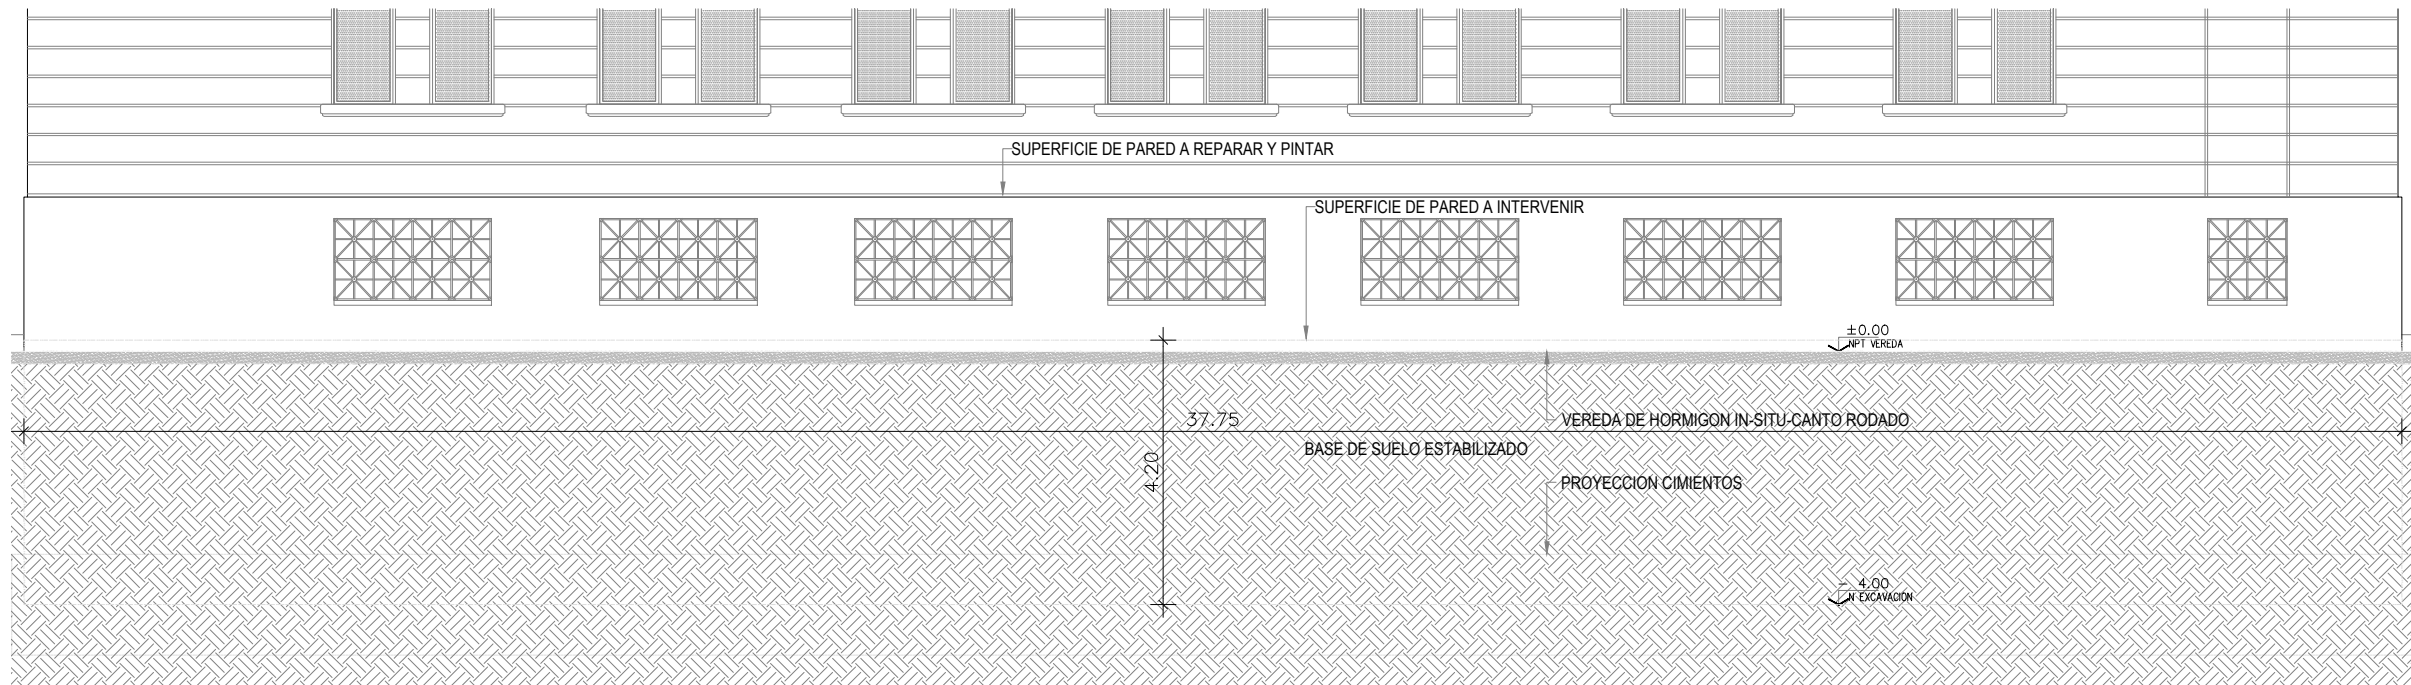

FACHADA
ESC: 1:100

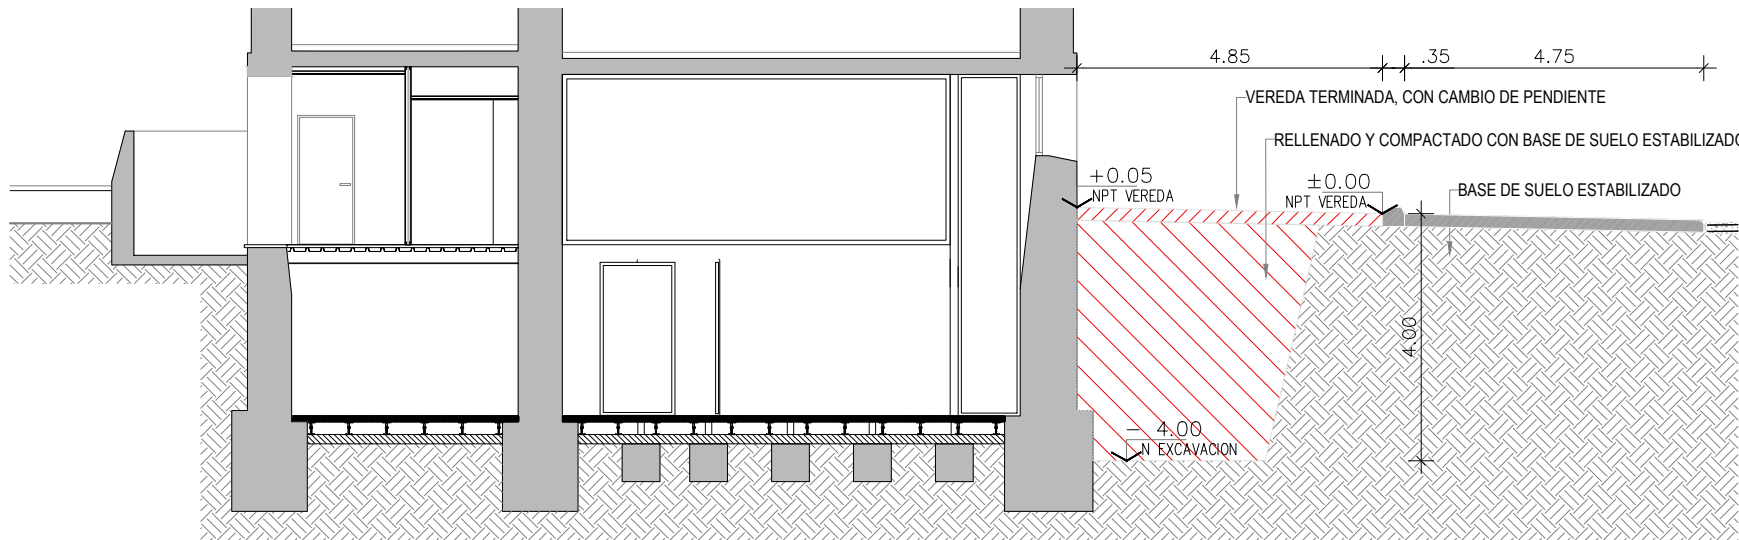

CORTE
ESC: 1:100