


DETALLE CAZUELA PLANCHUELAS METALICAS

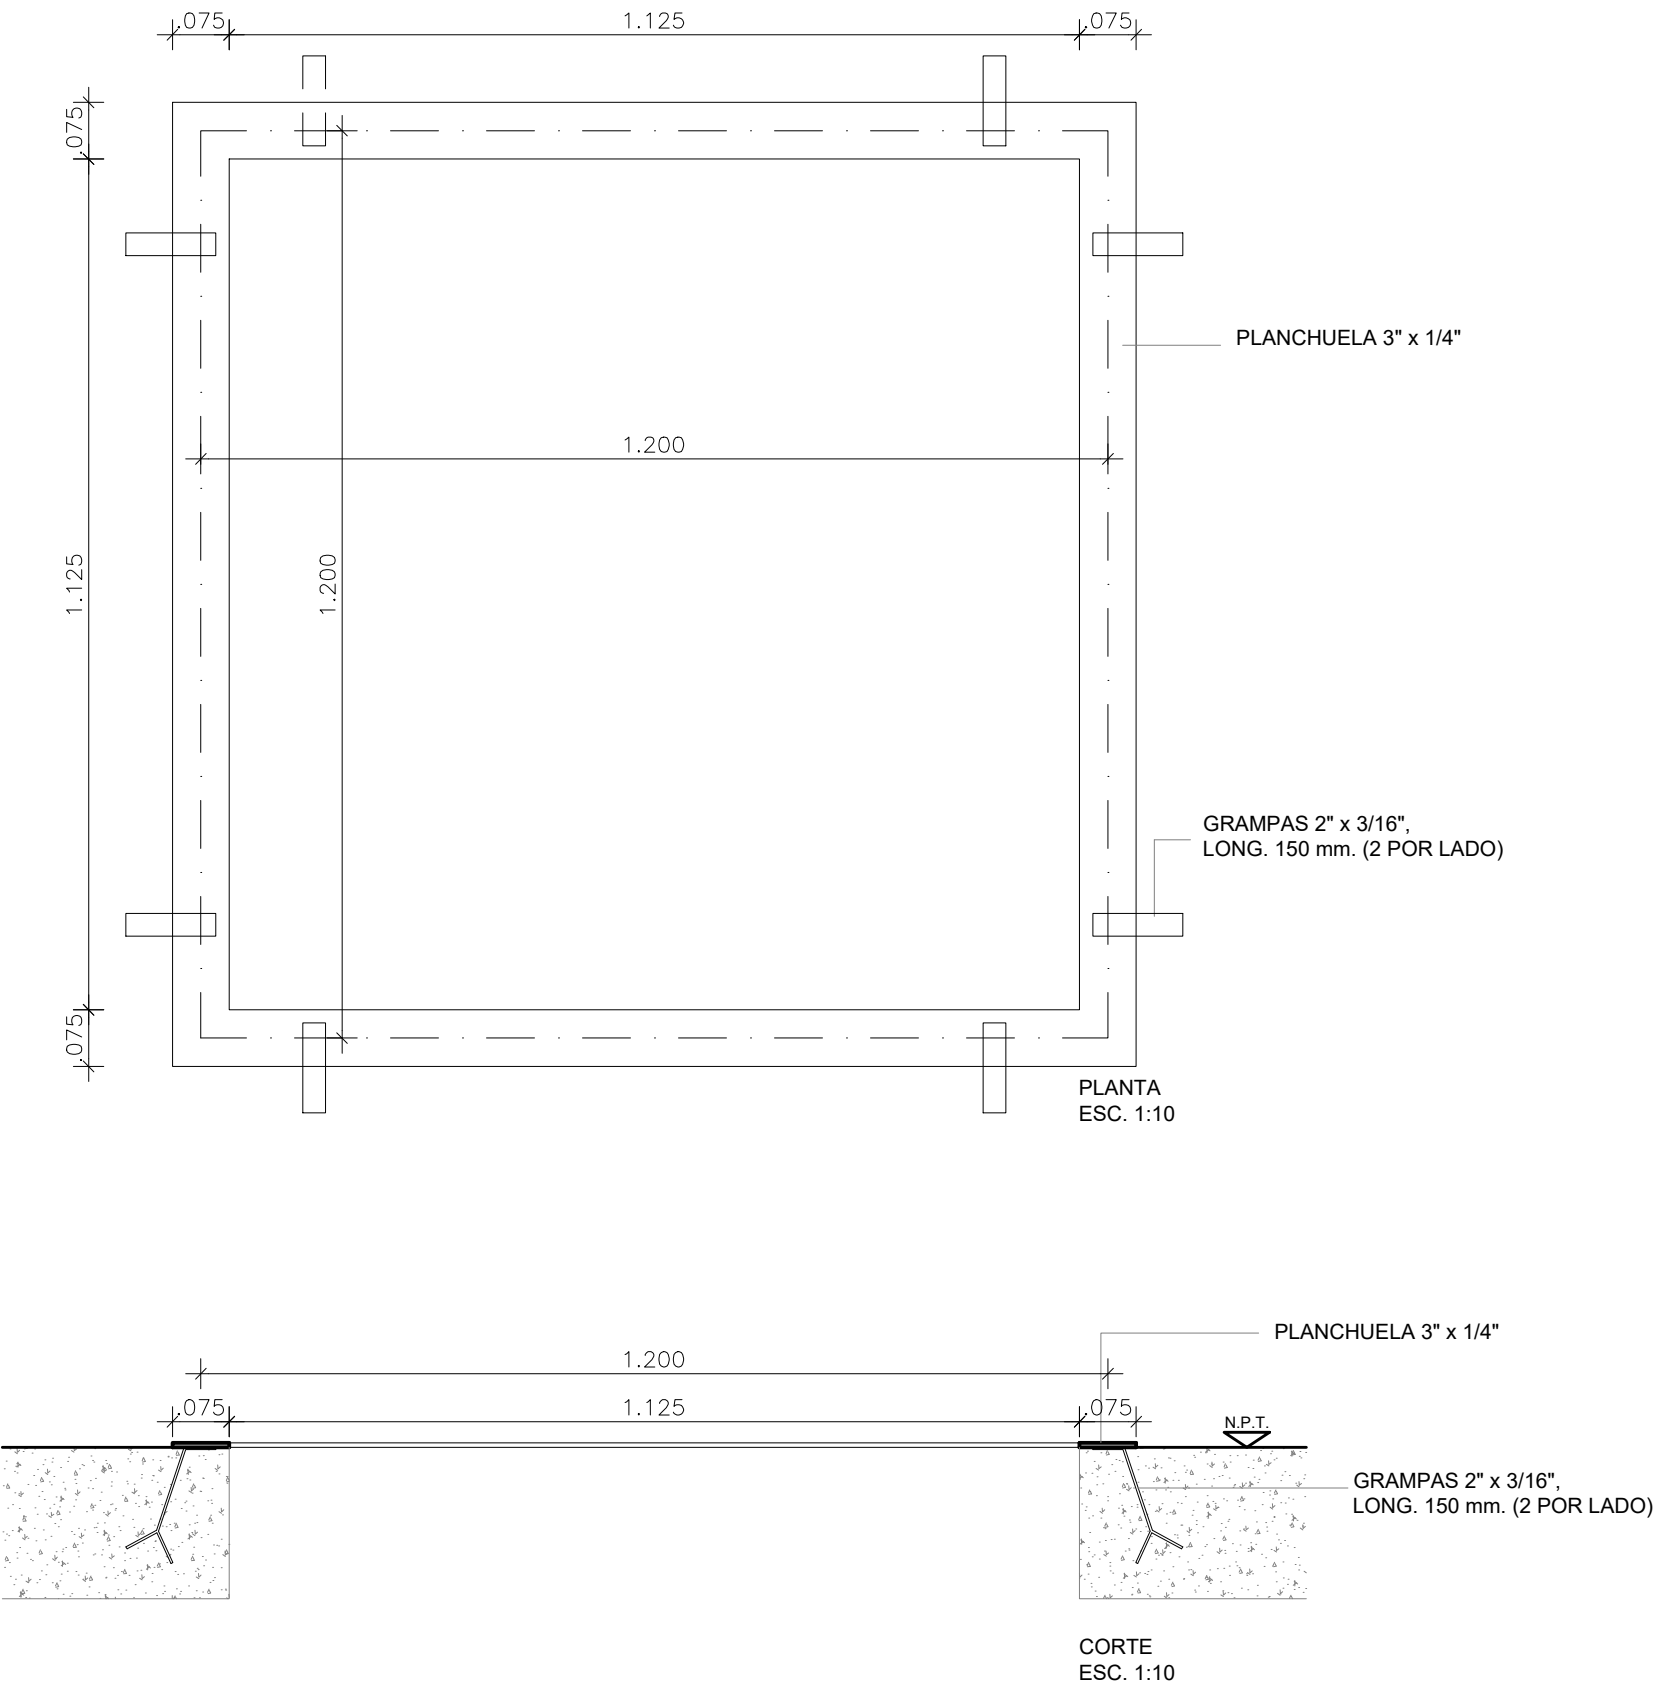

NOTA:
TODAS LAS MEDIDAS DEBERÁN SER VERIFICADAS EN OBRA.
VER CONDICIONES PLIEGO DE ESPECIFICACIONES TÉCNICAS PARTICULARES.

OBRA: SUBSECRETARÍA DE PREVENCIÓN Y CONTROL URBANO - SEDE GOBIERNO ROSARIO
UBICACIÓN: MARIANO MORENO al 600 - Rosario
G.P.S.: 32°56'33.2"S 60°38'58.2"O

TEMA: CONSTRUCCIÓN

PLANO: DETALLE CAZUELA

DIBUJO: ARQ. VIRGINIA PALADINI

REVISIÓN: ARQ. ARIEL A. VANADIA

PROYECTO:
MINISTERIO DE SEGURIDAD
DE LA PROVINCIA DE SANTA FE

FECHA DE IMPRESIÓN: MARZO de 2022

PROVINCIA DE SANTA FE
BC 02-02

MINISTERIO DE SEGURIDAD
VEREDA OJO SEDE ROS