
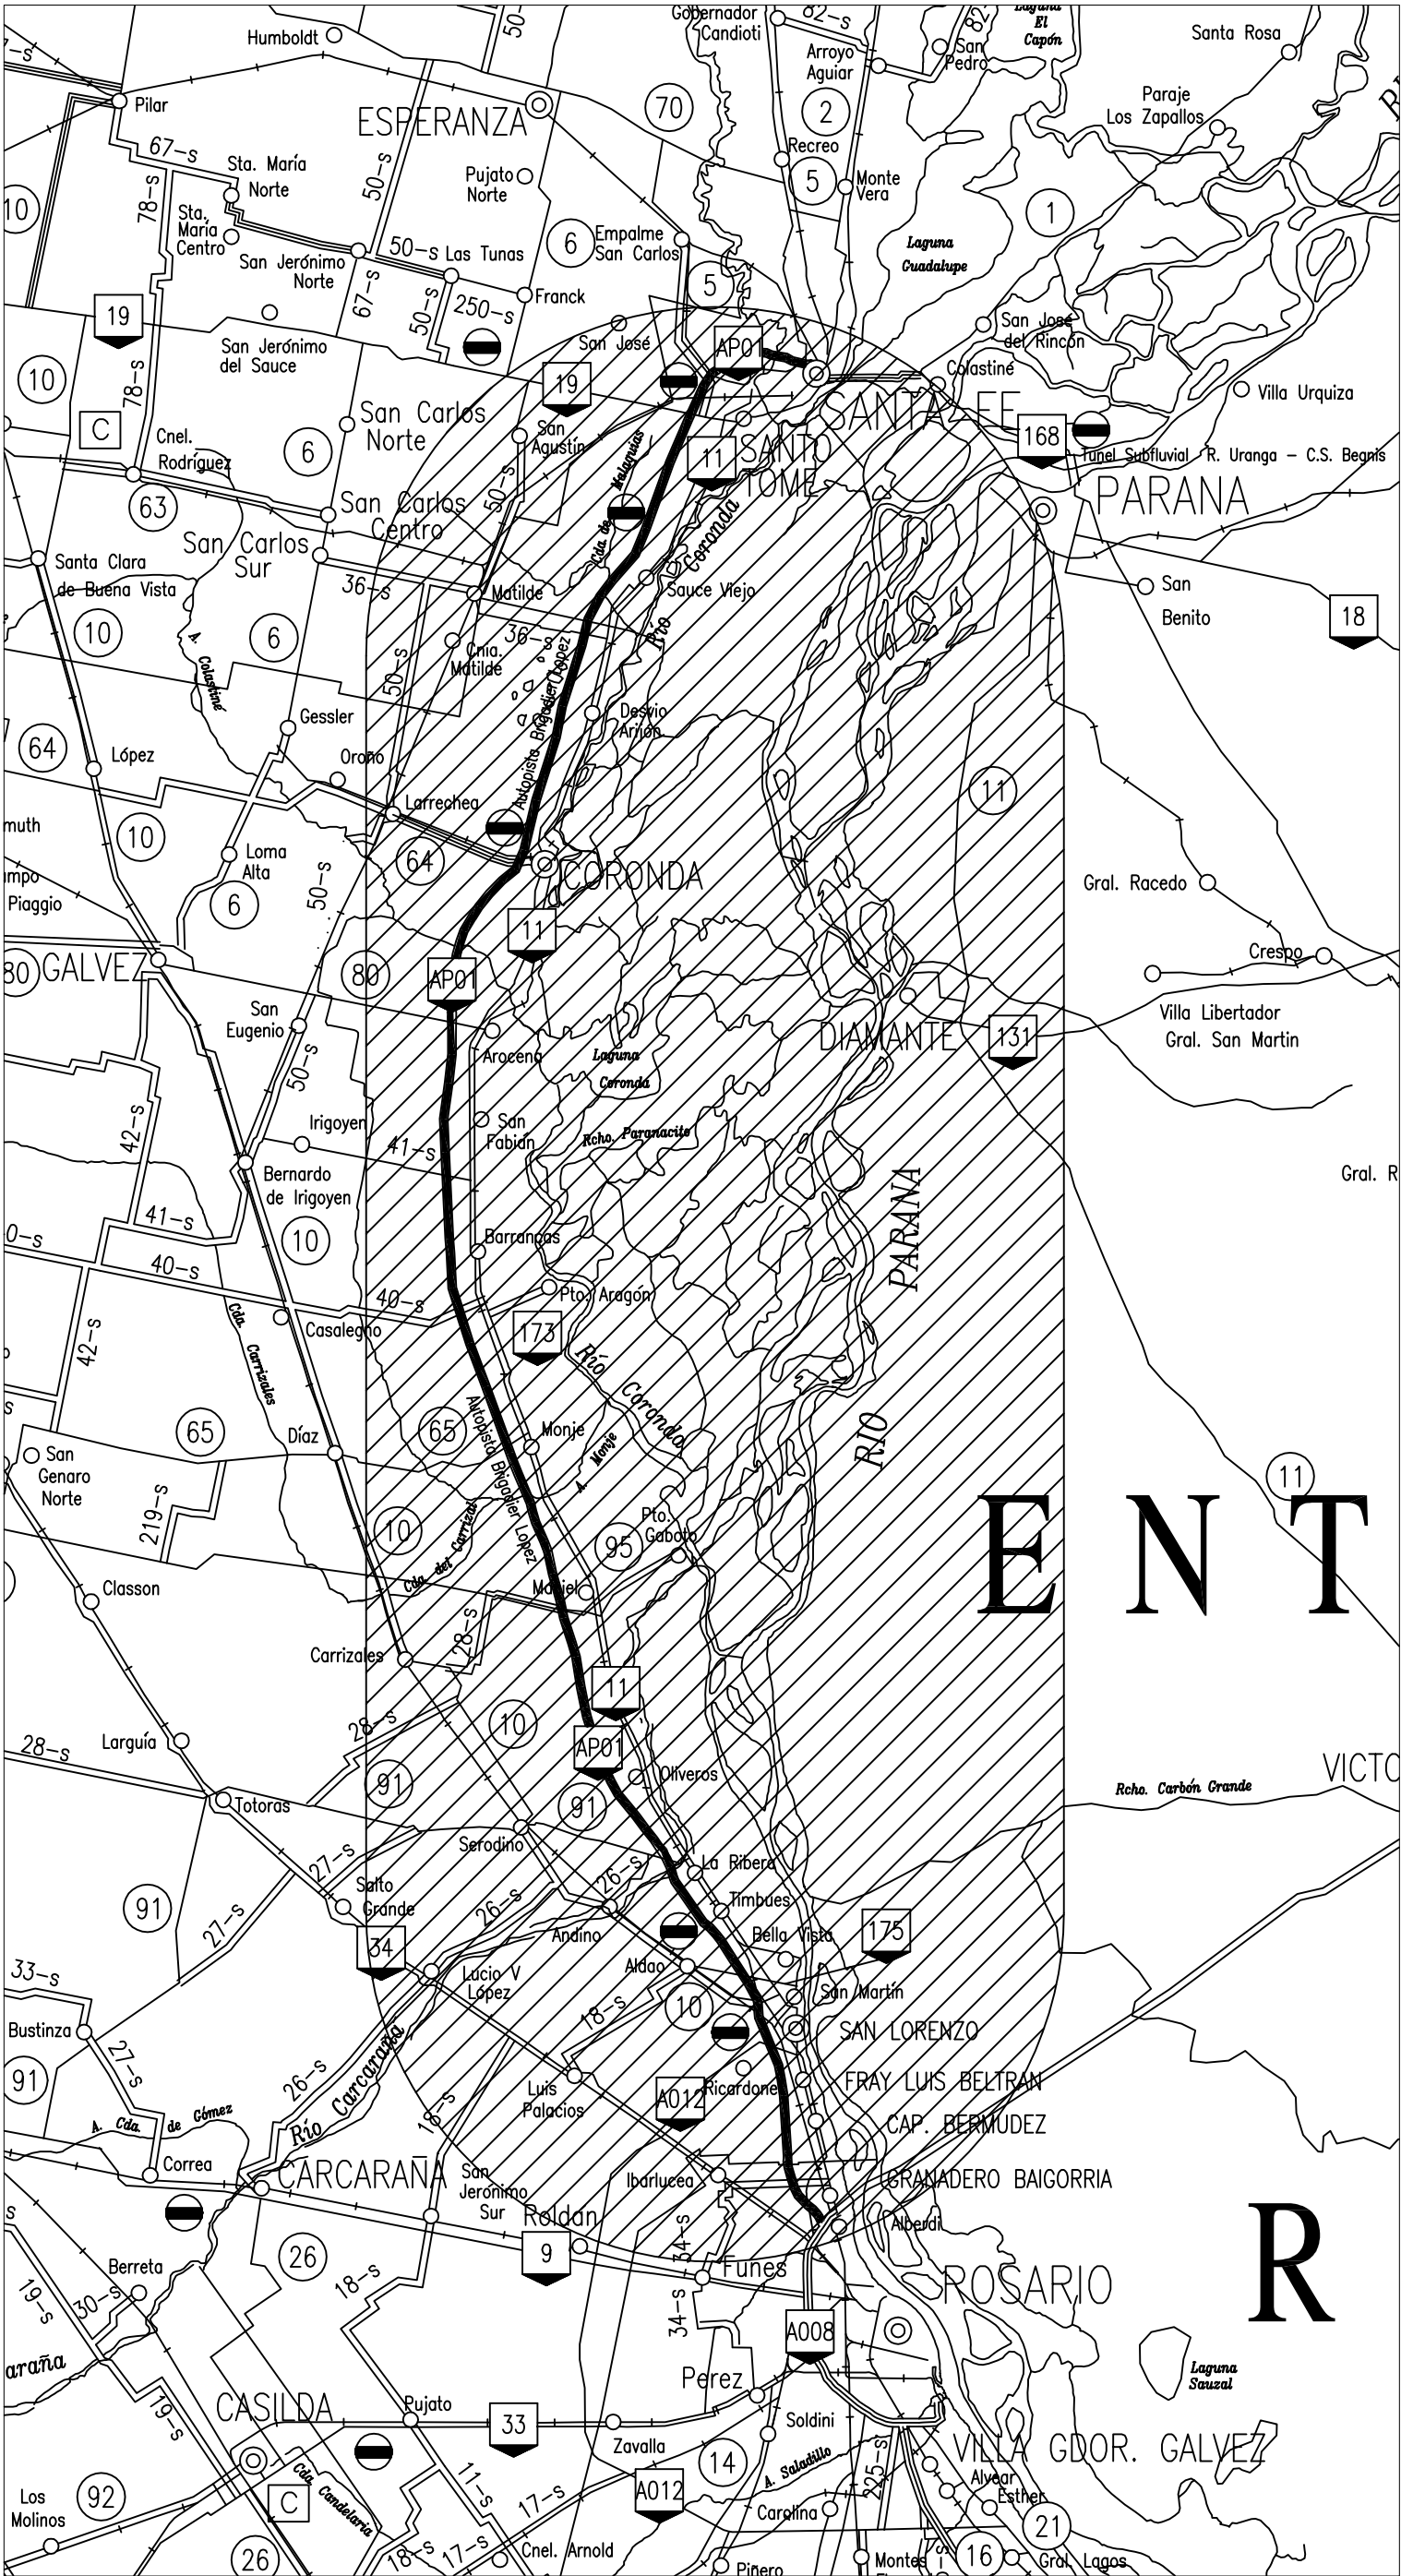


PROVINCIA DE SANTA FE
DEPARTAMENTO

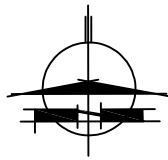

PROVINCIA DE SANTA FE
DIRECCION PROVINCIAL DE VIALIDAD
DIRECCION DE ESTUDIOS Y PROYECTOS

OBRA: REPARACIONES EN AUTOPISTA
AP01 - PRIMERA ETAPA -

FECHA:
septiembre 2017

DIRECTOR:
ING. O. CONTURSI

PLANO Nº
ESCALA:
1:500000

PROYECTISTA:
OPERADOR:
DIBUJO:
TÉC. ACOSTA

CROQUIS DE UBICACIÓN

REFERENCIAS

- 12 RUTAS NACIONALES
- 1 RUTAS PROVINCIALES
- LÍMITE INTERPROVINCIAL
- LÍMITE DEPARTAMENTAL

